


P.R.G. - I.S. Piano regolatore generale insediamenti storici

SCHEDA DI RILEVAZIONE DEGLI INSEDIAMENTI STORICI

NUMERO DI SCHEDA	137	FOGLIO DI MAPPA	2
COMPENSORIO	C5 VALLE DELL'ADIGE	N. DI PARTICELLA ED.	11
COMUNE AMMINISTRATIVO	PADERGNONE	UNITA' EDILIZIA	MANUFATTO
COMUNE CATASTALE	PADERGNONE	DATA RILIEVO	19/05/93
INDIRIZZO / LOCALITA'	PADERGNONE	RILEVATORE	D'UFFICIO
NUMERO DI RIFERIMENTO FOTOGRAFICO	137		

SCALA 1.1000	CARTOGRAFIA DEL P.R.G. - I.S.
--------------	-------------------------------

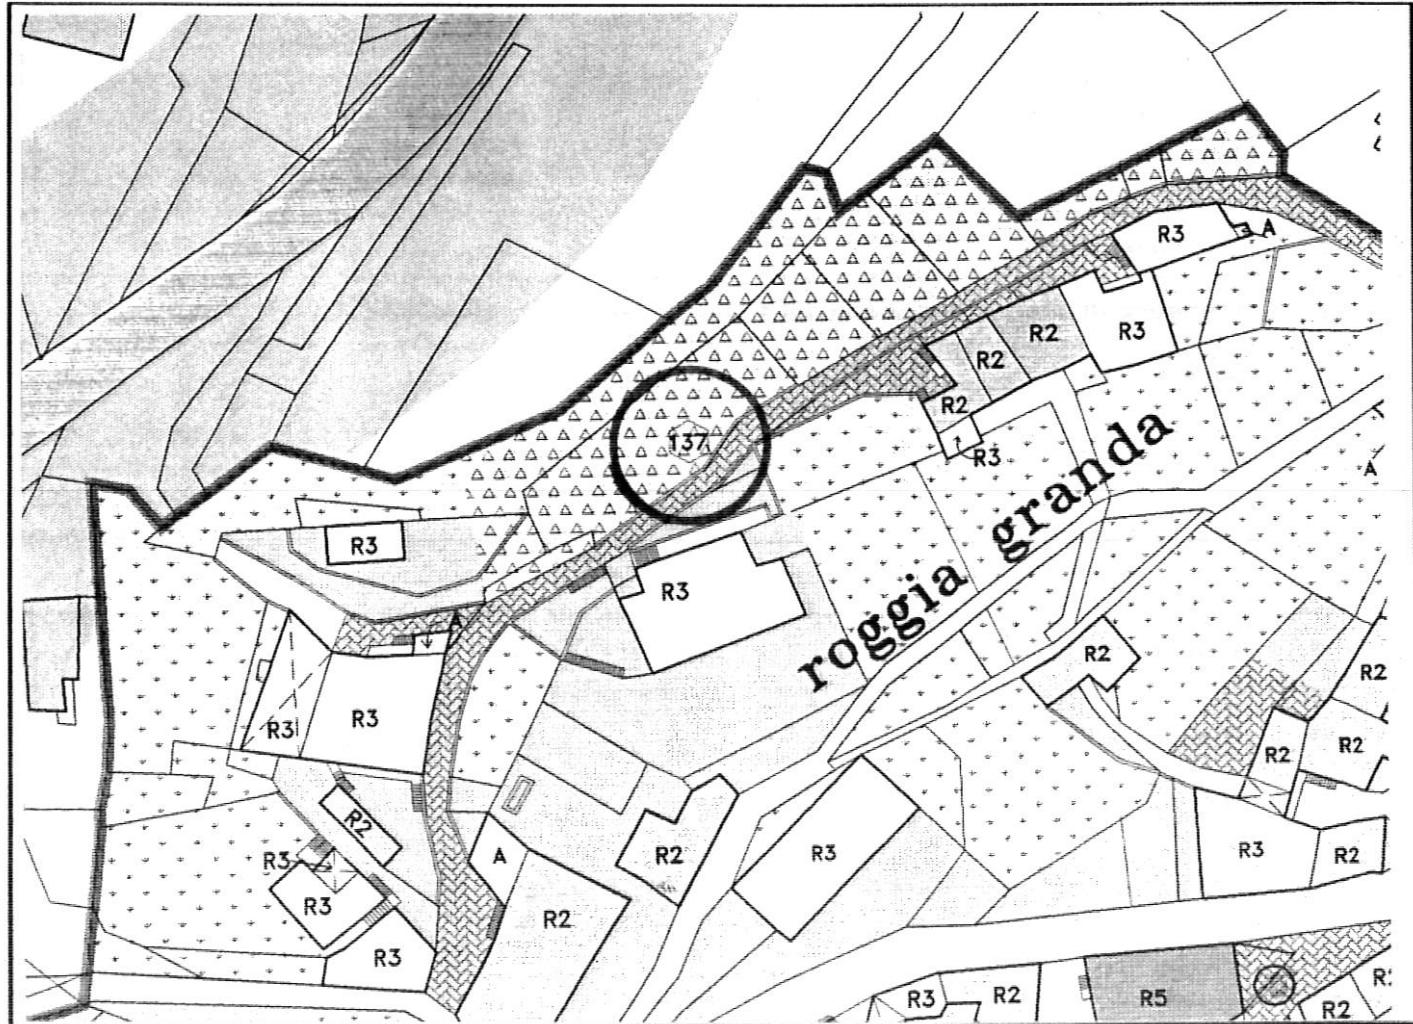

1	<b>Tipologia funzionale</b>					
	edificio prevalentemente residenziale	A	malghe	E		
	edificio produttivo	B	baite	F		
	edificio speciale	C	capitello.....	<input checked="" type="checkbox"/>		
	stalle	D	.....	H		
2	<b>Epoca di costruzione</b>		anteriore al 1860	8		
			tra il 1860 e il 1939	6		
			posteriore al 1939	4		
3	<b>Tipologia architettonica storica</b>		alta definizione	8		
			media definizione	6		
			bassa definizione	4		
			nessuna definizione	0		
4	<b>Permanenza dei caratteri formali tradizionali</b>		volumetrici originali	2		
			costruttivo	1		
			complementari	0		
			decorativi	2		
	<b>TOTALE</b>			<input type="checkbox"/>		
5	<b>Degrado</b>		nullo	<input checked="" type="checkbox"/>		
			medio	<input type="checkbox"/>		
			elevato	<input type="checkbox"/>		
6	<b>Grado di utilizzo</b>		utilizzato	<input type="checkbox"/>		
			sottoutilizzato	<input type="checkbox"/>		
			in stato di abbandono	<input type="checkbox"/>		
7	<b>Spazi di pertinenza</b>		alta qualità	<input type="checkbox"/>		
			media qualità	<input type="checkbox"/>		
			bassa qualità	<input type="checkbox"/>		
8	<b>Vincoli legislativi</b> .....					
9	<b>Categoria di intervento prevista dal piano precedente</b>		<b>MANUFATTO</b>			
10	<b>Note :</b> .....					

**PROGETTO**

11	<b>Categoria di intervento prevista</b>	<b>MANUFATTO</b>
12	<b>Vincoli particolari</b>	tipo di vincolo...../..... oggetto di vincolo...../.....
13	<b>Categoria di intervento prevista per gli spazi di pertinenza</b> .....	
14	<b>Fronte di pregio</b> .....	