


P.R.G. - I.S. Piano regolatore generale insediamenti storici

SCHEDA DI RILEVAZIONE DEGLI INSEDIAMENTI STORICI

NUMERO DI SCHEDA	318	FOGLIO DI MAPPA	10
COMPRENSORIO	C5 VALLE DELL'ADIGE	N. DI PARTICELLA ED.	2/3 2/4
COMUNE AMMINISTRATIVO	TERLAGO	UNITA' EDILIZIA	96
COMUNE CATASTALE	COVELO	DATA RILIEVO	30/09/1995
INDIRIZZO / LOCALITA'	COVELO	RILEVATORE	NORA VENTURINI
NUMERO DI RIFERIMENTO FOTOGRAFICO	B 96		

SCALA 1:1000

CARTOGRAFIA DEL P.R.G. - I.S.

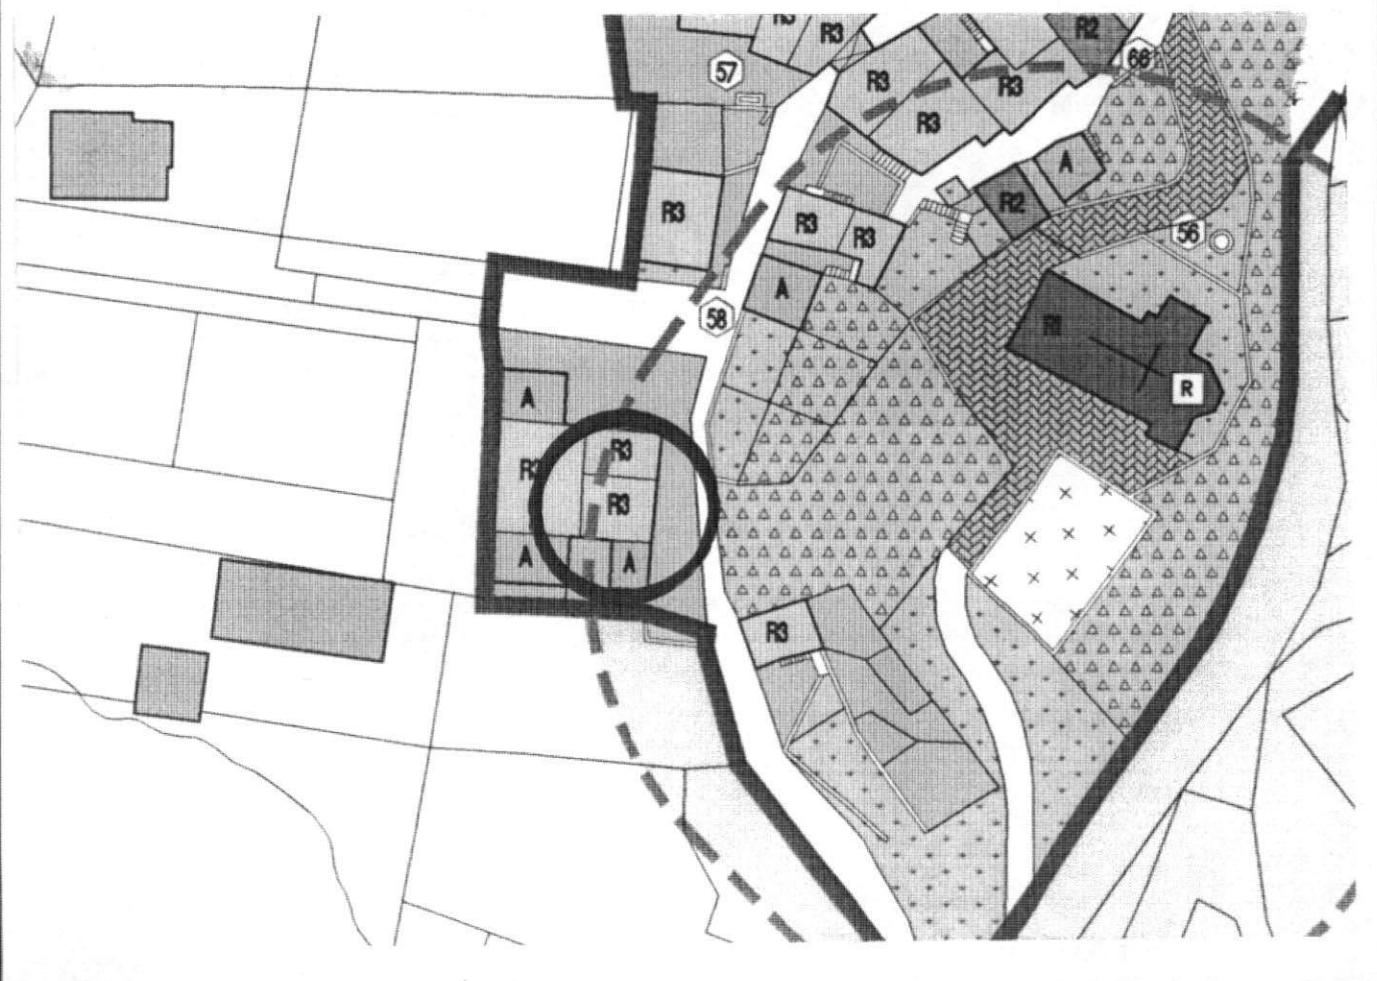

	Tipologia funzionale		
1	edificio prevalentemente residenziale	A	malghe
	edificio produttivo	B	baite
	edificio speciale	C
	stalle	D
2	Epoca di costruzione	anteriore al 1860	<input checked="" type="checkbox"/>
		tra il 1860 e il 1939	<input type="checkbox"/> 6
		posteriore al 1939	<input type="checkbox"/> 4
3	Tipologia architettonica storica	alta definizione	<input type="checkbox"/> 8
		media definizione	<input type="checkbox"/> 6
		bassa definizione	<input type="checkbox"/> 4
		nessuna definizione	<input checked="" type="checkbox"/>
4	Permanenza dei caratteri formali tradizionali	volumetrici originali	<input type="checkbox"/> 2
		costruttivo	<input checked="" type="checkbox"/> 1
		complementari	<input type="checkbox"/> 2
		decorativi	<input type="checkbox"/> 1
		TOTALE	<input type="checkbox"/> 9
5	Degrado	nullo	<input checked="" type="checkbox"/>
		medio	<input type="checkbox"/>
		elevato	<input type="checkbox"/>
6	Grado di utilizzo	utilizzato	<input checked="" type="checkbox"/>
		sottoutilizzato	<input type="checkbox"/>
		in stato di abbandono	<input type="checkbox"/>
7	Spazi di pertinenza	alta qualità	<input type="checkbox"/>
		media qualità	<input type="checkbox"/>
		bassa qualità	<input checked="" type="checkbox"/>
8	Vincoli legislativi		
9	Categoria di intervento prevista dal piano precedente	RISTRUTTURAZIONE INTERNA	
10	Note: Edificio residenziale completamente ristrutturato con tetto in tegole, intonaco liscio, scuri in legno e cornici in pietra a porte e finestre		

PROGETTO

11	Categoria di intervento prevista	RISTRUTTURAZIONE
12	Vincoli particolari	tipo di vincolo..... /
		oggetto di vincolo..... /
13	Categoria di intervento prevista per gli spazi di pertinenza	
14	Fronte di pregio	