


P.R.G. - I.S. Piano regolatore generale insediamenti storici

SCHEDA DI RILEVAZIONE DEGLI INSEDIAMENTI STORICI

NUMERO DI SCHEDA	92	FOGLIO DI MAPPA	2
COMPENSORIO	C5 VALLE DELL'ADIGE	N. DI PARTICELLA ED.	57
COMUNE AMMINISTRATIVO	PADERGNONE	UNITA' EDILIZIA	92
COMUNE CATASTALE	PADERGNONE	DATA RILIEVO	19/05/93
INDIRIZZO / LOCALITA'	PADERGNONE	RILEVATORE	D'UFFICIO
NUMERO DI RIFERIMENTO FOTOGRAFICO	92		

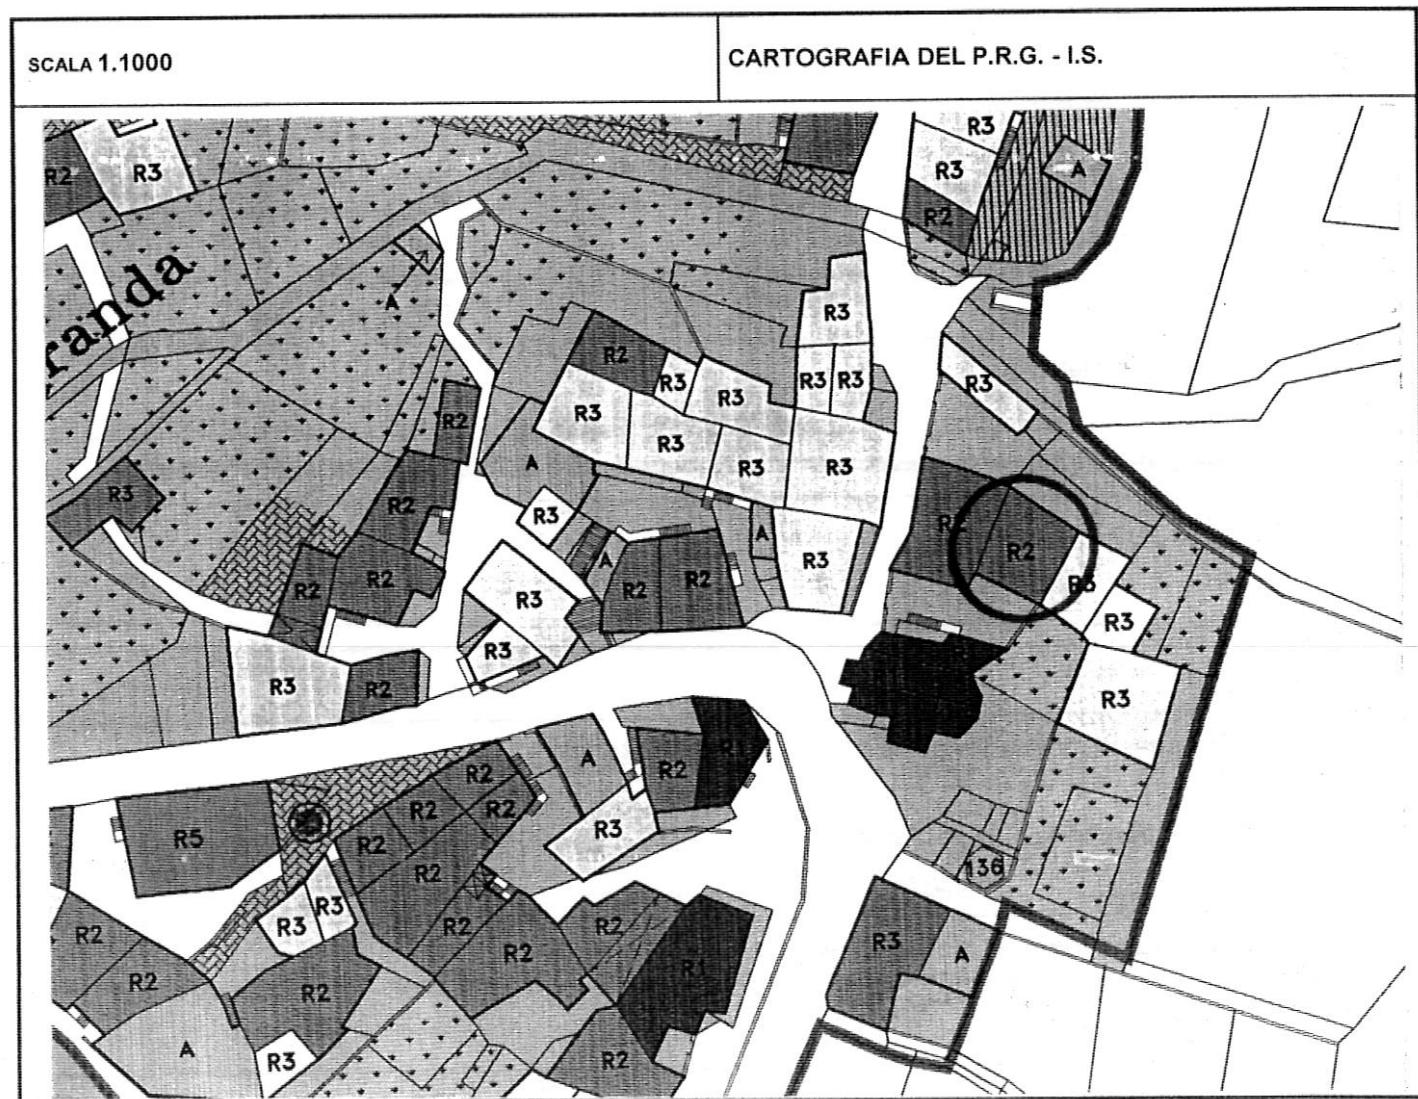

1	Tipologia funzionale	edificio prevalentemente residenziale		X B C D	malghe baite	E F G H
		edificio produttivo				
		edificio speciale				
		stalle				
2	Epoca di costruzione				anteriore al 1860 tra il 1860 e il 1939 posteriore al 1939	<input checked="" type="checkbox"/> 6 <input checked="" type="checkbox"/> 4
3	Tipologia architettonica storica				alta definizione media definizione bassa definizione nessuna definizione	<input checked="" type="checkbox"/> 8 <input checked="" type="checkbox"/> 6 <input checked="" type="checkbox"/> 0
4	Permanenza dei caratteri formali tradizionali				volumetrici originali costruttivo complementari decorativi	<input checked="" type="checkbox"/> 1 0 <input checked="" type="checkbox"/> 2 0 <input checked="" type="checkbox"/> 2 0 <input checked="" type="checkbox"/> 2 1 0
					TOTALE	1 6
5	Degrado				nullo medio elevato	<input checked="" type="checkbox"/> <input type="checkbox"/> <input type="checkbox"/>
6	Grado di utilizzo				utilizzato sottoutilizzato in stato di abbandono	<input checked="" type="checkbox"/> <input type="checkbox"/> <input type="checkbox"/>
7	Spazi di pertinenza				alta qualità media qualità bassa qualità	<input type="checkbox"/> <input type="checkbox"/> <input checked="" type="checkbox"/>
8	Vincoli legislativi					
9	Categoria di intervento prevista dal piano precedente	RISTRUTTURAZIONE INTERNA				
10	Note :					

PROGETTO

11	Categoria di intervento prevista	RISANAMENTO
12	Vincoli particolari	tipo di vincolo..... /..... oggetto di vincolo..... /.....
13	Categoria di intervento prevista per gli spazi di pertinenza
14	Fronte di pregio