


P.R.G. - I.S. Piano regolatore generale insediamenti storici

SCHEDA DI RILEVAZIONE DEGLI INSEDIAMENTI STORICI

NUMERO DI SCHEDA	46	FOGLIO DI MAPPA	2
COMPENSORIO	C5 VALLE DELL'ADIGE	N. DI PARTICELLA ED.	93
COMUNE AMMINISTRATIVO	PADERGNONE	UNITA' EDILIZIA	46
COMUNE CATASTALE	PADERGNONE	DATA RILEVO	19/05/93
INDIRIZZO / LOCALITA'	PADERGNONE	RILEVATORE	D'UFFICIO
NUMERO DI RIFERIMENTO FOTOGRAFICO	46		

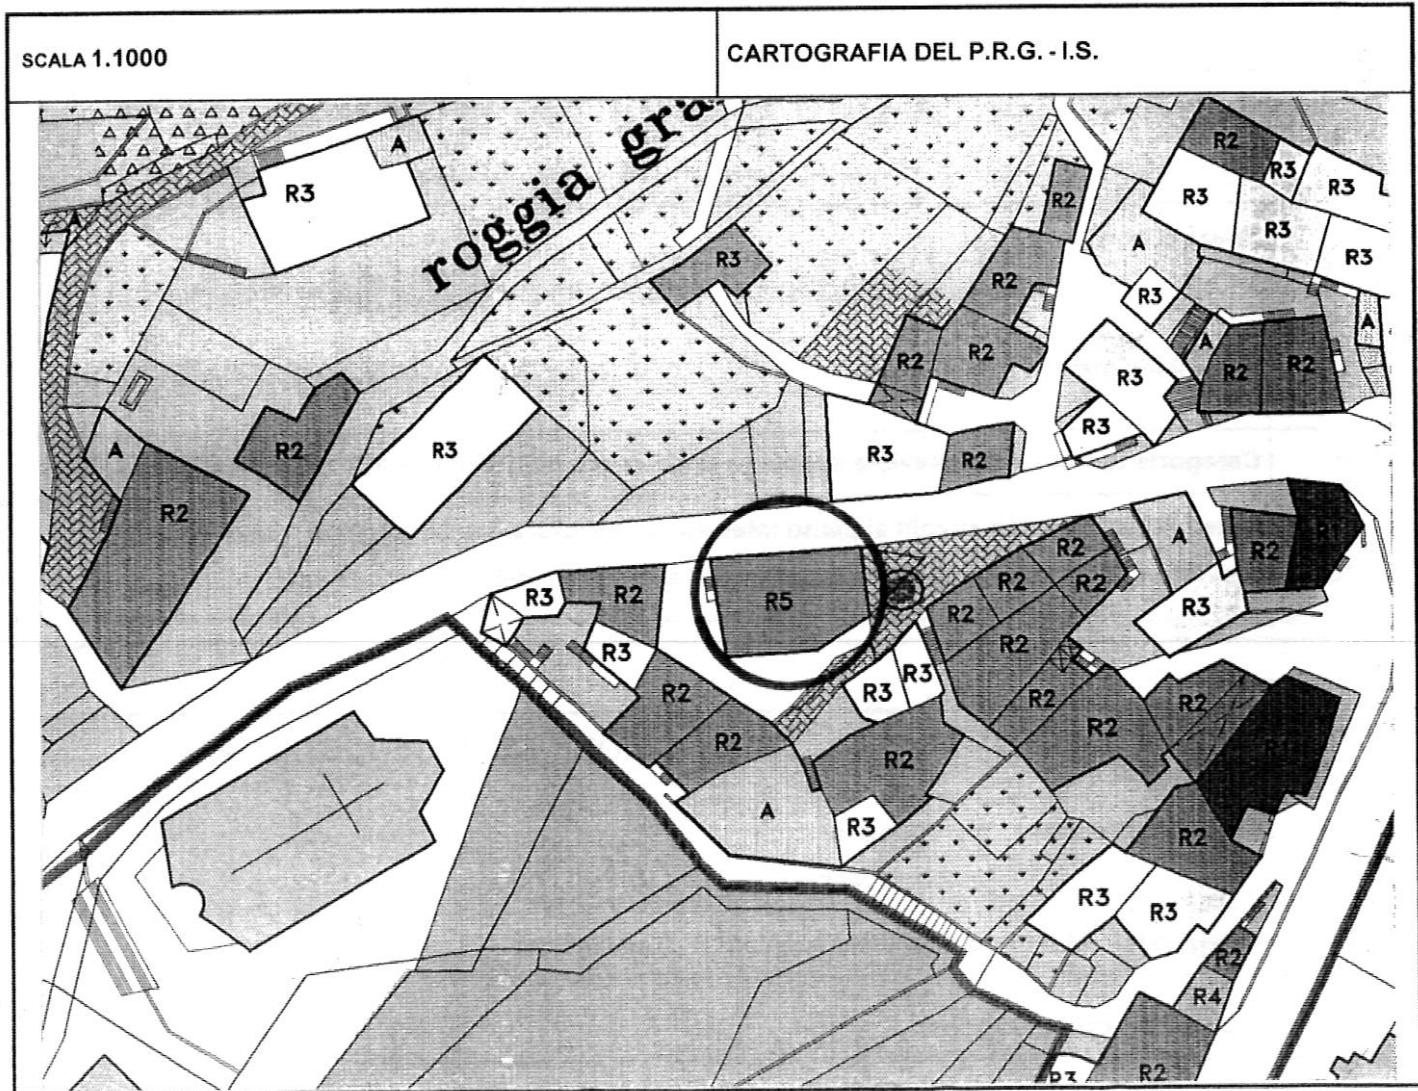

1	Tipologia funzionale				
	edificio prevalentemente residenziale	X	malghe	E	
	edificio produttivo	B	baite	F	
	edificio speciale	C	G	
	stalle	D	H	
2	Epoca di costruzione		anteriore al 1860		<input checked="" type="checkbox"/>
			tra il 1860 e il 1939		<input type="checkbox"/> 6
			posteriore al 1939		<input type="checkbox"/> 4
3	Tipologia architettonica storica		alta definizione	8	
			media definizione	6	
			bassa definizione	4	
			nessuna definizione		<input checked="" type="checkbox"/>
4	Permanenza dei caratteri formali tradizionali		volumetrici originali	2	<input checked="" type="checkbox"/> 0
			costruttivo	2	<input type="checkbox"/> 1
			complementari	2	<input checked="" type="checkbox"/> 0
			decorativi	2	<input type="checkbox"/> 1
			TOTALE		1 0
5	Degrado		nullo		<input type="checkbox"/>
			medio		<input checked="" type="checkbox"/>
			elevato		<input type="checkbox"/>
6	Grado di utilizzo		utilizzato		<input type="checkbox"/>
			sottoutilizzato		<input checked="" type="checkbox"/>
			in stato di abbandono		<input type="checkbox"/>
7	Spazi di pertinenza		alta qualità		<input type="checkbox"/>
			media qualità		<input type="checkbox"/>
			bassa qualità		<input checked="" type="checkbox"/>
8	Vincoli legislativi				
9	Categoria di intervento prevista dal piano precedente	RISTRUTTURAZIONE INTERNA			
10	Note : Mantenimento avvolti al piano interrato se strutturalmente adeguati o resi idonei. E' previsto l'utilizzo dell'area per la creazione di una nuova piazza.			

PROGETTO

11	Categoria di intervento prevista	DEMOLIZIONE SENZA RICOSTRUZIONE
12	Vincoli particolari	tipo di vincolo..... /
		oggetto di vincolo..... /
13	Categoria di intervento prevista per gli spazi di pertinenza.
14	Fronte di pregio