


P.R.G. - I.S. Piano regolatore generale insediamenti storici

SCHEDA DI RILEVAZIONE DEGLI INSEDIAMENTI STORICI

| | | | |
|-----------------------------------|---------------------|----------------------|----------------|
| NUMERO DI SCHEDA | 244 | FOGLIO DI MAPPA | 10 |
| COMPENSORIO | C5 VALLE DELL'ADIGE | N. DI PARTICELLA ED. | 79 80 |
| COMUNE AMMINISTRATIVO | TERLAGO | UNITA' EDILIZIA | 22 |
| COMUNE CATASTALE | COVELO | DATA RILIEVO | 30/09/1995 |
| INDIRIZZO / LOCALITA' | COVELO | RILEVATORE | NORA VENTURINI |
| NUMERO DI RIFERIMENTO FOTOGRAFICO | B 22 | | |

SCALA 1:1000

CARTOGRAFIA DEL P.R.G. - I.S.

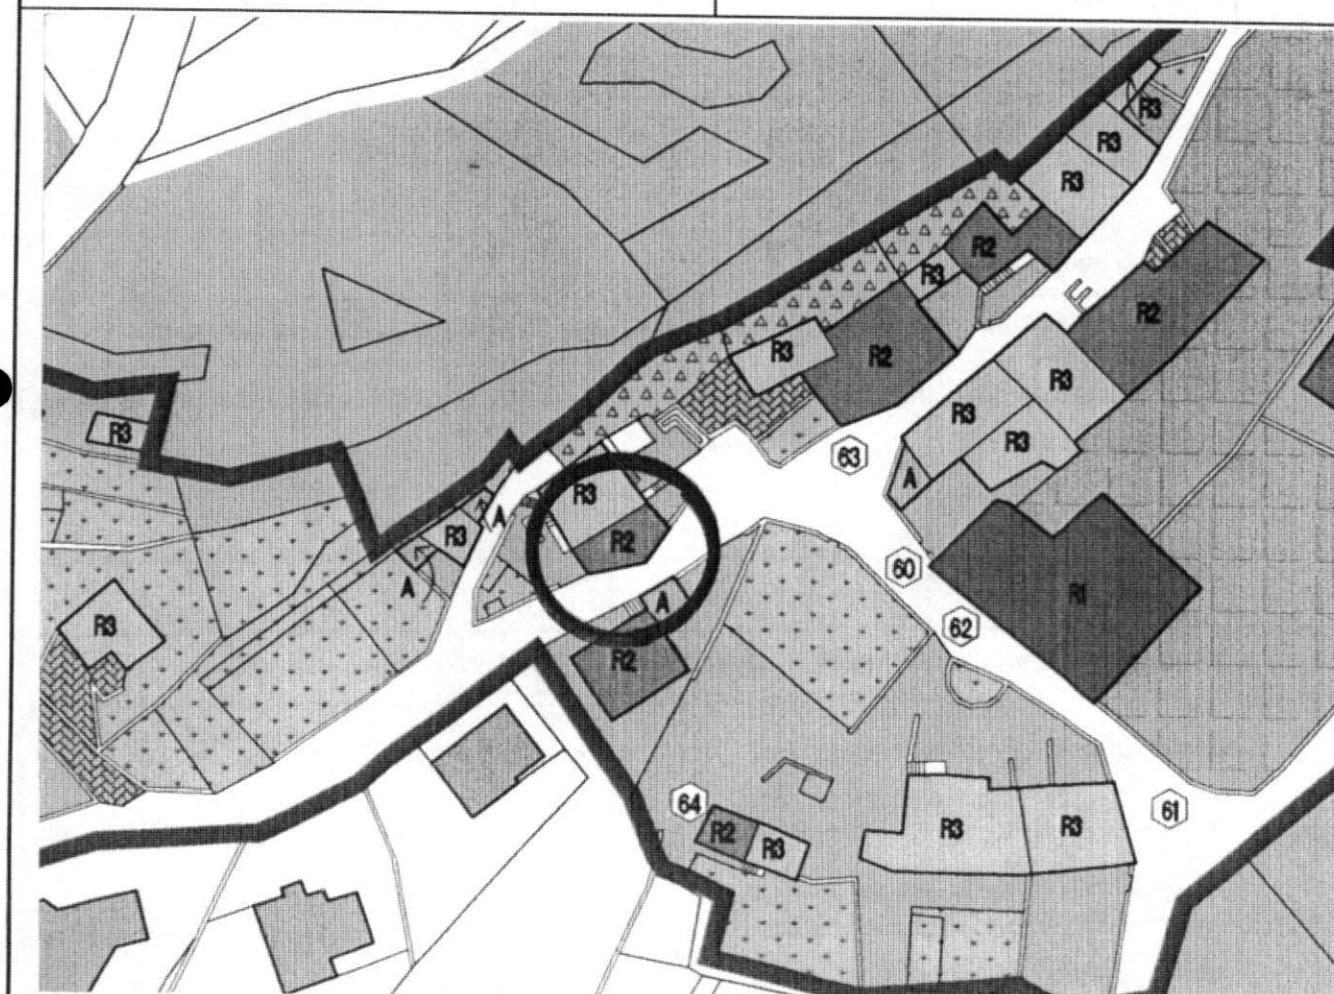

| | | | |
|----|---|---------------------------------------|---|
| 1 | Tipologia funzionale | | |
| | edificio prevalentemente residenziale | <input checked="" type="checkbox"/> A | malghe |
| | edificio produttivo | B | baite |
| | edificio speciale | C | |
| | stalle | D | |
| | | | E F G H |
| 2 | Epoca di costruzione | anteriore al 1860 | <input checked="" type="checkbox"/> |
| | | tra il 1860 e il 1939 | 6 |
| | | posteriore al 1939 | 4 |
| 3 | Tipologia architettonica storica | alta definizione | 8 |
| | | media definizione | 6 |
| | | bassa definizione | <input checked="" type="checkbox"/> |
| | | nessuna definizione | 0 |
| 4 | Permanenza dei caratteri formali tradizionali | volumetrici originali | 2 <input checked="" type="checkbox"/> 0 |
| | | costruttivo | 2 <input checked="" type="checkbox"/> 0 |
| | | complementari | 2 <input checked="" type="checkbox"/> 0 |
| | | decorativi | 2 1 <input checked="" type="checkbox"/> |
| | | TOTALE | 1 5 |
| 5 | Degrado | nullo | <input checked="" type="checkbox"/> |
| | | medio | |
| | | elevato | |
| 6 | Grado di utilizzo | utilizzato | |
| | | sottoutilizzato | <input checked="" type="checkbox"/> |
| | | in stato di abbandono | |
| 7 | Spazi di pertinenza | alta qualità | |
| | | media qualità | |
| | | bassa qualità | <input checked="" type="checkbox"/> |
| 8 | Vincoli legislativi | | |
| 9 | Categoria di intervento prevista dal piano precedente RISTRUTTURAZIONE INTERNA | | |
| 10 | Note: Edificio residenziale in parte ristrutturato con tetto in coppi, scuri e balconi in legno, intonaco grezzo, cornici in pietra alle finestre | | |

PROGETTO

| | | |
|----|---|---|
| 11 | Categoria di intervento prevista | RISANAMENTO |
| 12 | Vincoli particolari | tipo di vincolo...../..... oggetto di vincolo...../..... |
| 13 | Categoria di intervento prevista per gli spazi di pertinenza | |
| 14 | Fronte di pregio | |