


P.R.G. - I.S. Piano regolatore generale insediamenti storici

SCHEDA DI RILEVAZIONE DEGLI INSEDIAMENTI STORICI

NUMERO DI SCHEDA	78	FOGLIO DI MAPPA	2
COMPRENSORIO	C5 VALLE DELL'ADIGE	N. DI PARTICELLA ED.	2
COMUNE AMMINISTRATIVO	PADERGNONE	UNITA' EDILIZIA	78
COMUNE CATASTALE	PADERGNONE	DATA RILIEVO	19/05/93
INDIRIZZO / LOCALITA'	PADERGNONE	RILEVATORE	D'UFFICIO
NUMERO DI RIFERIMENTO FOTOGRAFICO	78		

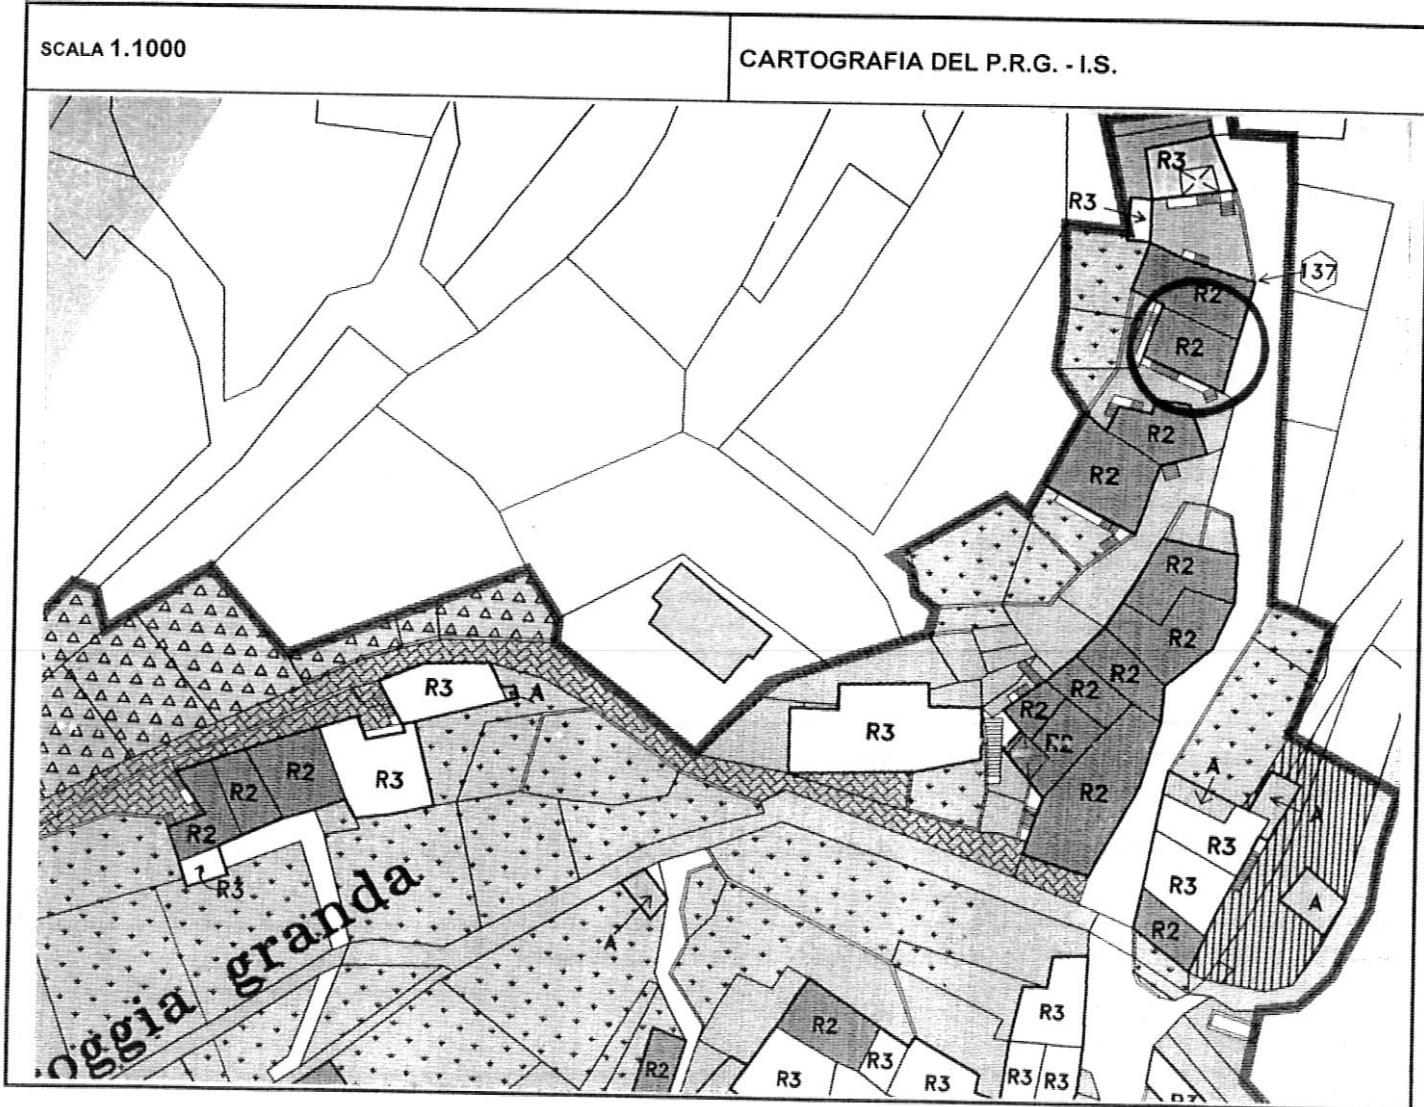

1	Tipologia funzionale			
	edificio prevalentemente residenziale	X	malghe	E
	edificio produttivo	B	baite	F
	edificio speciale	C	G
	stalle	D	H
2	Epoca di costruzione		anteriore al 1860	<input checked="" type="checkbox"/>
	tra il 1860 e il 1939		<input type="checkbox"/> 6	<input type="checkbox"/> 4
	posteriore al 1939			
3	Tipologia architettonica storica		alta definizione	<input type="checkbox"/> 8
	media definizione		<input type="checkbox"/> 6	<input checked="" type="checkbox"/>
	bassa definizione		<input type="checkbox"/> 0	<input checked="" type="checkbox"/>
	nessuna definizione			
4	Permanenza dei caratteri formali tradizionali		volumetrici originali	<input type="checkbox"/> 2 <input checked="" type="checkbox"/> 0
	costruttivo		<input type="checkbox"/> 2 <input checked="" type="checkbox"/> 0	<input type="checkbox"/> 2 <input checked="" type="checkbox"/> 0
	complementari		<input type="checkbox"/> 2 <input checked="" type="checkbox"/> 0	<input type="checkbox"/> 2 <input checked="" type="checkbox"/> 0
	decorativi			
	TOTALE			<input type="checkbox"/> 1 <input checked="" type="checkbox"/> 5
5	Degrado		nullo	<input type="checkbox"/>
	medio		<input type="checkbox"/>	<input type="checkbox"/>
	elevato		<input type="checkbox"/>	<input type="checkbox"/>
6	Grado di utilizzo		utilizzato	<input type="checkbox"/>
	sottoutilizzato		<input type="checkbox"/>	<input type="checkbox"/>
	in stato di abbandono			
7	Spazi di pertinenza		alta qualità	<input type="checkbox"/>
	media qualità		<input type="checkbox"/>	<input type="checkbox"/>
	bassa qualità			
8	Vincoli legislativi			
9	Categoria di intervento prevista dal piano precedente RISTRUTTURAZIONE INTERNA			
10	Note : Poggiolo e scale in C .A. sul lato Sud.			

PROGETTO

11	Categoria di intervento prevista	RISANAMENTO
12	Vincoli particolari	tipo di vincolo..... /
		oggetto di vincolo..... /
13	Categoria di intervento prevista per gli spazi di pertinenza	
14	Fronte di pregio	