


**P.R.G. - I.S. Piano regolatore generale insediamenti storici**

**SCHEDA DI RILEVAZIONE DEGLI INSEDIAMENTI STORICI**

NUMERO DI SCHEDA	<b>8</b>	FOGLIO DI MAPPA	<b>18</b>
COMPRESORIO	<b>C5 VALLE DELL'ADIGE</b>	N. DI PARTICELLA ED.	<b>109 - 112</b>
COMUNE AMMINISTRATIVO	<b>TERLAGO</b>	UNITA' EDILIZIA	<b>8</b>
COMUNE CATASTALE	<b>TERLAGO</b>	DATA RILIEVO	<b>26/09/1995</b>
INDIRIZZO / LOCALITA'	<b>TERLAGO</b>	RILEVATORE	<b>NORA VENTURINI</b>
NUMERO DI RIFERIMENTO FOTOGRAFICO	<b>A 8</b>		

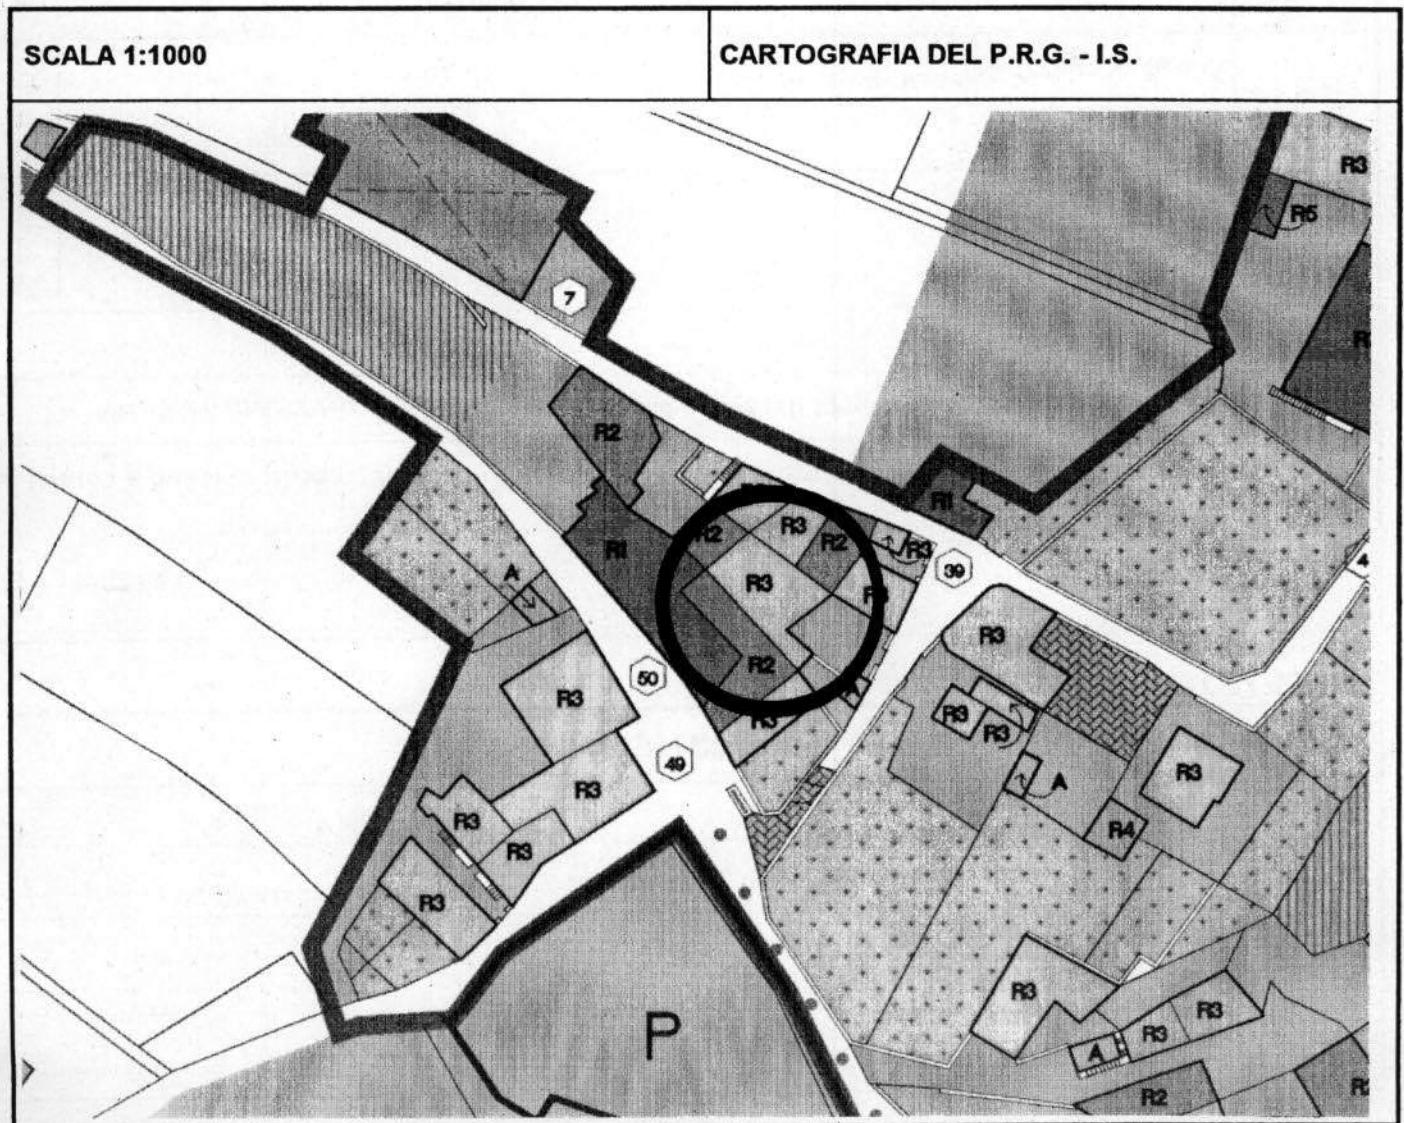

1	<b>Tipologia funzionale</b>				
	edificio prevalentemente residenziale	X	malghe	E	
	edificio produttivo	B	baite	F	
	edificio speciale	C	.....	G	
	stalle	D	.....	H	
2	<b>Epoca di costruzione</b>		anteriore al 1860	X	
			tra il 1860 e il 1939	6	
			posteriore al 1939	4	
3	<b>Tipologia architettonica storica</b>		alta definizione	8	
			media definizione	6	
			bassa definizione	4	
			nessuna definizione	8	
4	<b>Permanenza dei caratteri formali tradizionali</b>		volumetrici originali	2	X
			costruttivo	2	X
			complementari	1	X
			decorativi	2	X
<b>TOTALE</b>				1	0
5	<b>Degrado</b>		nullo	X	
			medio		
			elevato		
6	<b>Grado di utilizzo</b>		utilizzato	X	
			sottoutilizzato		
			in stato di abbandono		
7	<b>Spazi di pertinenza</b>		alta qualità		
			media qualità		
			bassa qualità		X
8	<b>Vincoli legislativi</b> .....				
9	<b>Categoria di intervento prevista dal piano precedente</b> <b>RISTRUTTURAZIONE INTERNA</b>				
10	<b>Note: Edificio residenziale ristrutturato con tetto in coppi, balconi e scuri in legno e cornici in pietra a porte e finestre</b> .....				
	.....				

**PROGETTO**

11	<b>Categoria di intervento prevista</b>	<b>RISTRUTTURAZIONE</b>
12	<b>Vincoli particolari</b>	tipo di vincolo...../..... oggetto di vincolo...../.....
13	<b>Categoria di intervento prevista per gli spazi di pertinenza</b> .....	
14	<b>Fronte di pregio</b> .....	