


P.R.G. - I.S. Piano regolatore generale insediamenti storici

SCHEDA DI RILEVAZIONE DEGLI INSEDIAMENTI STORICI

NUMERO DI SCHEDA	65	FOGLIO DI MAPPA	2
COMPRENSORIO	C5 VALLE DELL'ADIGE	N. DI PARTICELLA ED.	27
COMUNE AMMINISTRATIVO	PADERGNONE	UNITA' EDILIZIA	65
COMUNE CATASTALE	PADERGNONE	DATA RILIEVO	19/05/93
INDIRIZZO / LOCALITA'	PADERGNONE	RILEVATORE	D'UFFICIO
NUMERO DI RIFERIMENTO FOTOGRAFICO	65		

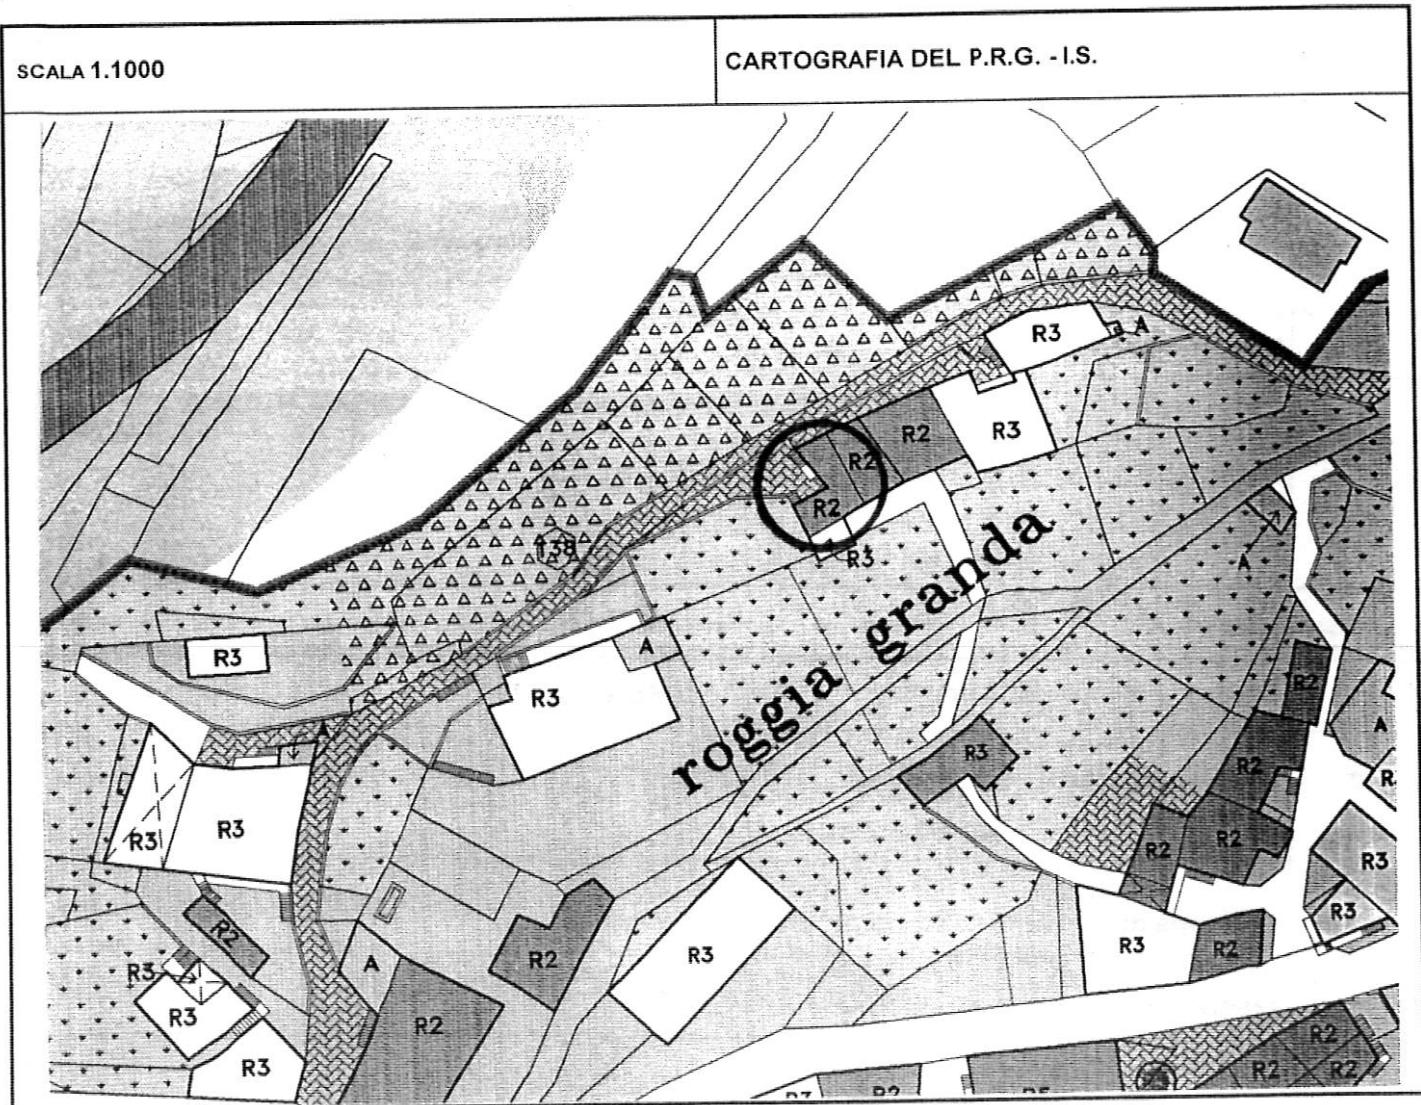

1	Tipologia funzionale			
	edificio prevalentemente residenziale	<input checked="" type="checkbox"/>	malghe	E
	edificio produttivo	<input type="checkbox"/>	baite	F
	edificio speciale	<input type="checkbox"/>	G
stalle	<input type="checkbox"/>	H	
2	Epoca di costruzione			
	anteriore al 1860	<input checked="" type="checkbox"/>		
	tra il 1860 e il 1939	<input type="checkbox"/>		
		posteriore al 1939	<input type="checkbox"/>	
3	Tipologia architettonica storica			
	alta definizione	<input type="checkbox"/>		8
	media definizione	<input type="checkbox"/>		6
	bassa definizione	<input checked="" type="checkbox"/>		0
		nessuna definizione		
4	Permanenza dei caratteri formali tradizionali			
	volumetrici originali	<input type="checkbox"/>		2
	costruttivo	<input checked="" type="checkbox"/>		1
	complementari	<input checked="" type="checkbox"/>		0
	decorativi	<input type="checkbox"/>		2
		TOTALE	<input type="checkbox"/>	
5	Degrado			
	nullo	<input type="checkbox"/>		X
	medio	<input type="checkbox"/>		
		elevato	<input type="checkbox"/>	
6	Grado di utilizzo			
	utilizzato	<input type="checkbox"/>		X
	sottoutilizzato	<input type="checkbox"/>		
		in stato di abbandono	<input type="checkbox"/>	
7	Spazi di pertinenza			
	alta qualità	<input type="checkbox"/>		
	media qualità	<input type="checkbox"/>		
		bassa qualità	<input checked="" type="checkbox"/>	
8	Vincoli legislativi			
9	Categoria di intervento prevista dal piano precedente RISTRUTTURAZIONE INTERNA			
10	Note :			

PROGETTO

11	Categoria di intervento prevista	RISANAMENTO
12	Vincoli particolari	tipo di vincolo...../..... oggetto di vincolo...../.....
13	Categoria di intervento prevista per gli spazi di pertinenza	
14	Fronte di pregio	