


P.R.G. - I.S. Piano regolatore generale insediamenti storici

SCHEDA DI RILEVAZIONE DEGLI INSEDIAMENTI STORICI

NUMERO DI SCHEDA	289	FOGLIO DI MAPPA	10
COMPRENSORIO	C5 VALLE DELL'ADIGE	N. DI PARTICELLA ED.	11
COMUNE AMMINISTRATIVO	TERLAGO	UNITA' EDILIZIA	67
COMUNE CATASTALE	COVELO	DATA RILIEVO	30/09/1995
INDIRIZZO / LOCALITA'	COVELO	RILEVATORE	NORA VENTURINI
NUMERO DI RIFERIMENTO FOTOGRAFICO	B 67		

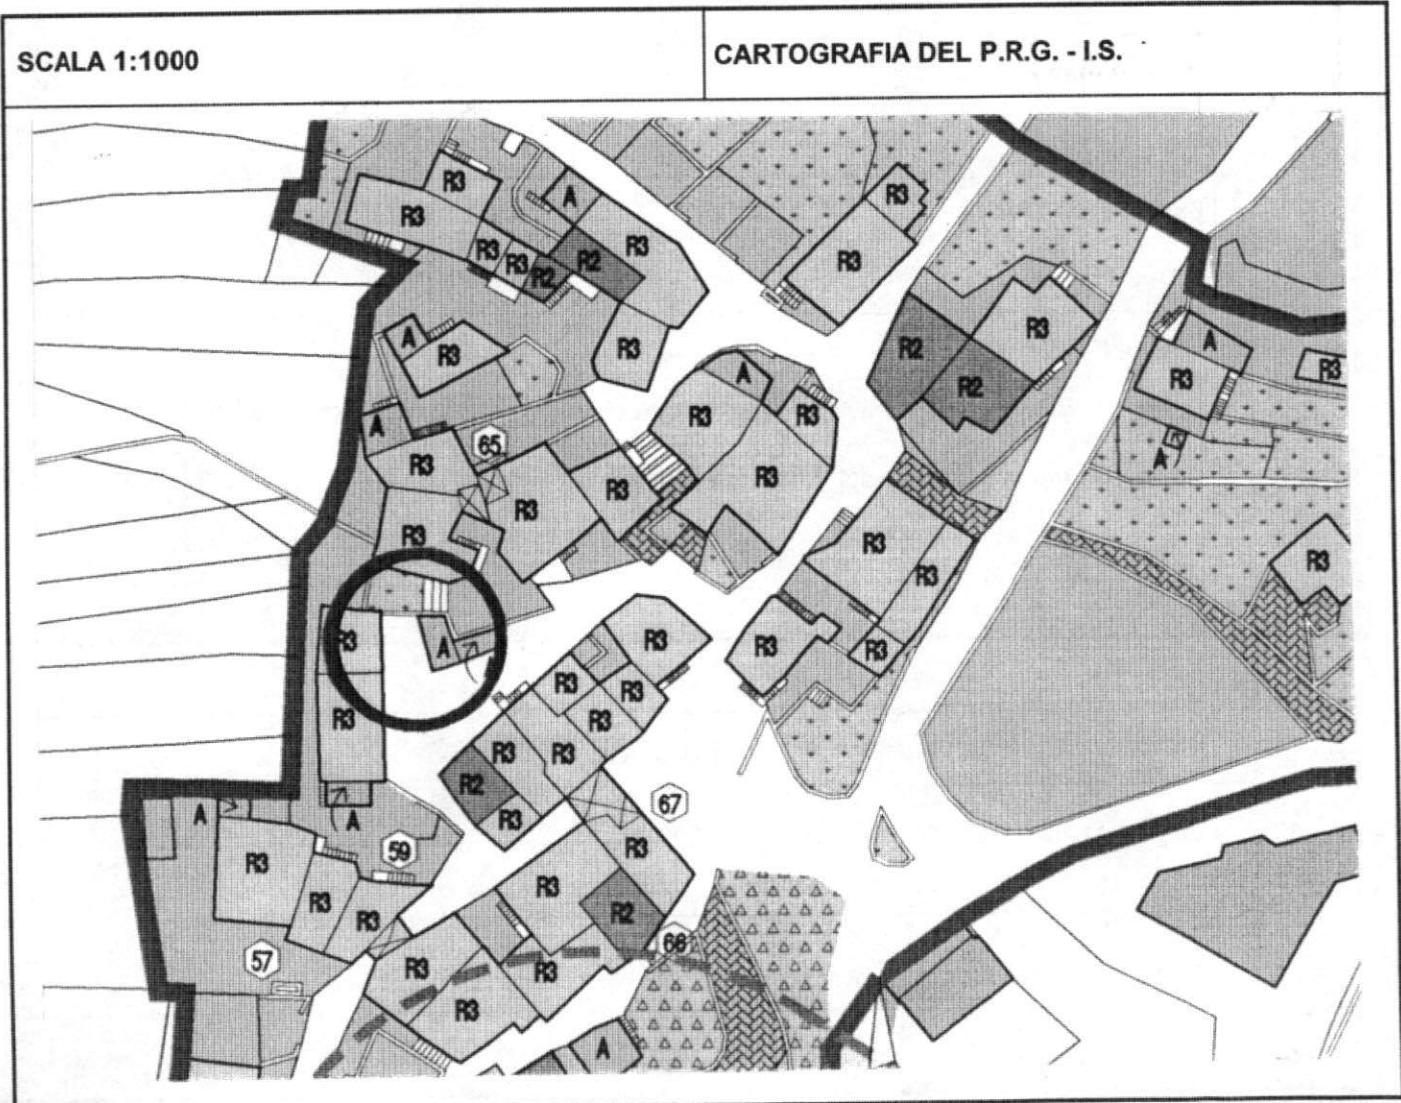

	<b>Tipologia funzionale</b>		
1	edificio prevalentemente residenziale	A malghe	E
	edificio produttivo	B baite	F
	edificio speciale	C magazzino .....	X
	stalle	D .....	H
2	<b>Epoca di costruzione</b>	anteriore al 1860 tra il 1860 e il 1939 posteriore al 1939	8 6 4
3	<b>Tipologia architettonica storica</b>	alta definizione media definizione bassa definizione nessuna definizione	8 6 4 0
4	<b>Permanenza dei caratteri formali tradizionali</b>	volumetrici originali costruttivo complementari decorativi	2 1 0 2 1 0 2 1 0 2 1 0
		TOTALE	/
5	<b>Degrado</b>	nullo medio elevato	X <input type="checkbox"/>
6	<b>Grado di utilizzo</b>	utilizzato sottoutilizzato in stato di abbandono	X <input type="checkbox"/> <input type="checkbox"/>
7	<b>Spazi di pertinenza</b>	alta qualità media qualità bassa qualità	<input type="checkbox"/> <input type="checkbox"/> X
8	<b>Vincoli legislativi</b> .....		
9	<b>Categoria di intervento prevista dal piano precedente</b>	<b>RISTRUTTURAZIONE TOTALE</b>	
10	<b>Note: Volume accessorio con intonaco grezzo</b> .....		

**PROGETTO**

11	<b>Categoria di intervento prevista</b>	<b>VOLUME ACCESSORIO</b>
12	<b>Vincoli particolari</b>	tipo di vincolo..... / .....
		oggetto di vincolo..... / .....
13	<b>Categoria di intervento prevista per gli spazi di pertinenza</b> .....	
14	<b>Fronte di pregio</b> .....	