


P.R.G. - I.S. Piano regolatore generale insediamenti storici

SCHEDA DI RILEVAZIONE DEGLI INSEDIAMENTI STORICI

NUMERO DI SCHEDA	254	FOGLIO DI MAPPA	10
COMPRENSORIO	C5 VALLE DELL'ADIGE	N. DI PARTICELLA ED.	136
COMUNE AMMINISTRATIVO	TERLAGO	UNITA' EDILIZIA	32
COMUNE CATASTALE	COVELO	DATA RILIEVO	30/09/1995
INDIRIZZO / LOCALITA'	COVELO	RILEVATORE	NORA VENTURINI
NUMERO DI RIFERIMENTO FOTOGRAFICO	B 32		

SCALA 1:1000

CARTOGRAFIA DEL P.R.G. - I.S.

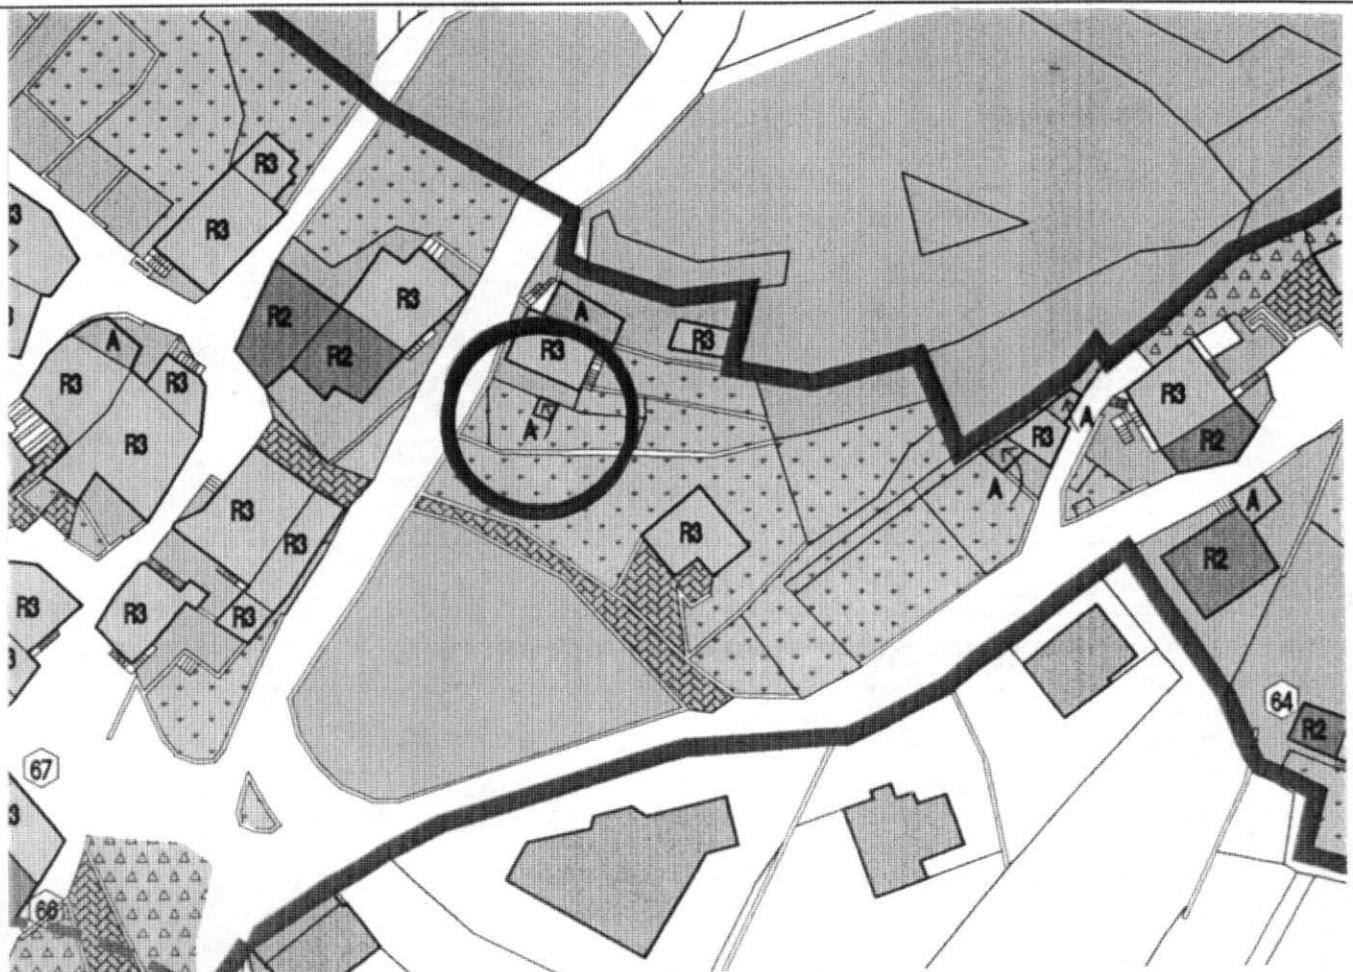

	Tipologia funzionale					
1	edificio prevalentemente residenziale	A	malghe	E		
	edificio produttivo	B	baite	F		
	edificio speciale	C	deposito	X		
	stalle	D	H		
2	Epoca di costruzione		anteriore al 1860	8		
			tra il 1860 e il 1939	6		
			posteriore al 1939	4		
3	Tipologia architettonica storica		alta definizione	8		
			media definizione	6		
			bassa definizione	4		
			nessuna definizione	0		
4	Permanenza dei caratteri formali tradizionali		volumetrici originali	2	1	0
			costruttivo	2	1	0
			complementari	2	1	0
			decorativi	2	1	0
			TOTALE			/
5	Degrado		nullo	X		
			medio			
			elevato			
6	Grado di utilizzo		utilizzato	X		
			sottoutilizzato			
			in stato di abbandono			
7	Spazi di pertinenza		alta qualità			
			media qualità	X		
			bassa qualità			
8	Vincoli legislativi					
9	Categoria di intervento prevista dal piano precedente			/		
10	Note: Deposito attrezzi agricoli in pietra con tetto in onduline.					

PROGETTO

11	Categoria di intervento prevista	VOLUME ACCESSORIO
12	Vincoli particolari	tipo di vincolo..... /
		oggetto di vincolo..... /
13	Categoria di intervento prevista per gli spazi di pertinenza
14	Fronte di pregio