


P.R.G. - I.S. Piano regolatore generale insediamenti storici

SCHEDA DI RILEVAZIONE DEGLI INSEDIAMENTI STORICI

NUMERO DI SCHEDA	25	FOGLIO DI MAPPA	2
COMPRENSORIO	C5 VALLE DELL'ADIGE	N. DI PARTICELLA ED.	78
COMUNE AMMINISTRATIVO	PADERGNONE	UNITA' EDILIZIA	25
COMUNE CATASTALE	PADERGNONE	DATA RILIEVO	19/05/93
INDIRIZZO / LOCALITA'	PADERGNONE	RILEVATORE	D'UFFICIO
NUMERO DI RIFERIMENTO FOTOGRAFICO	25		

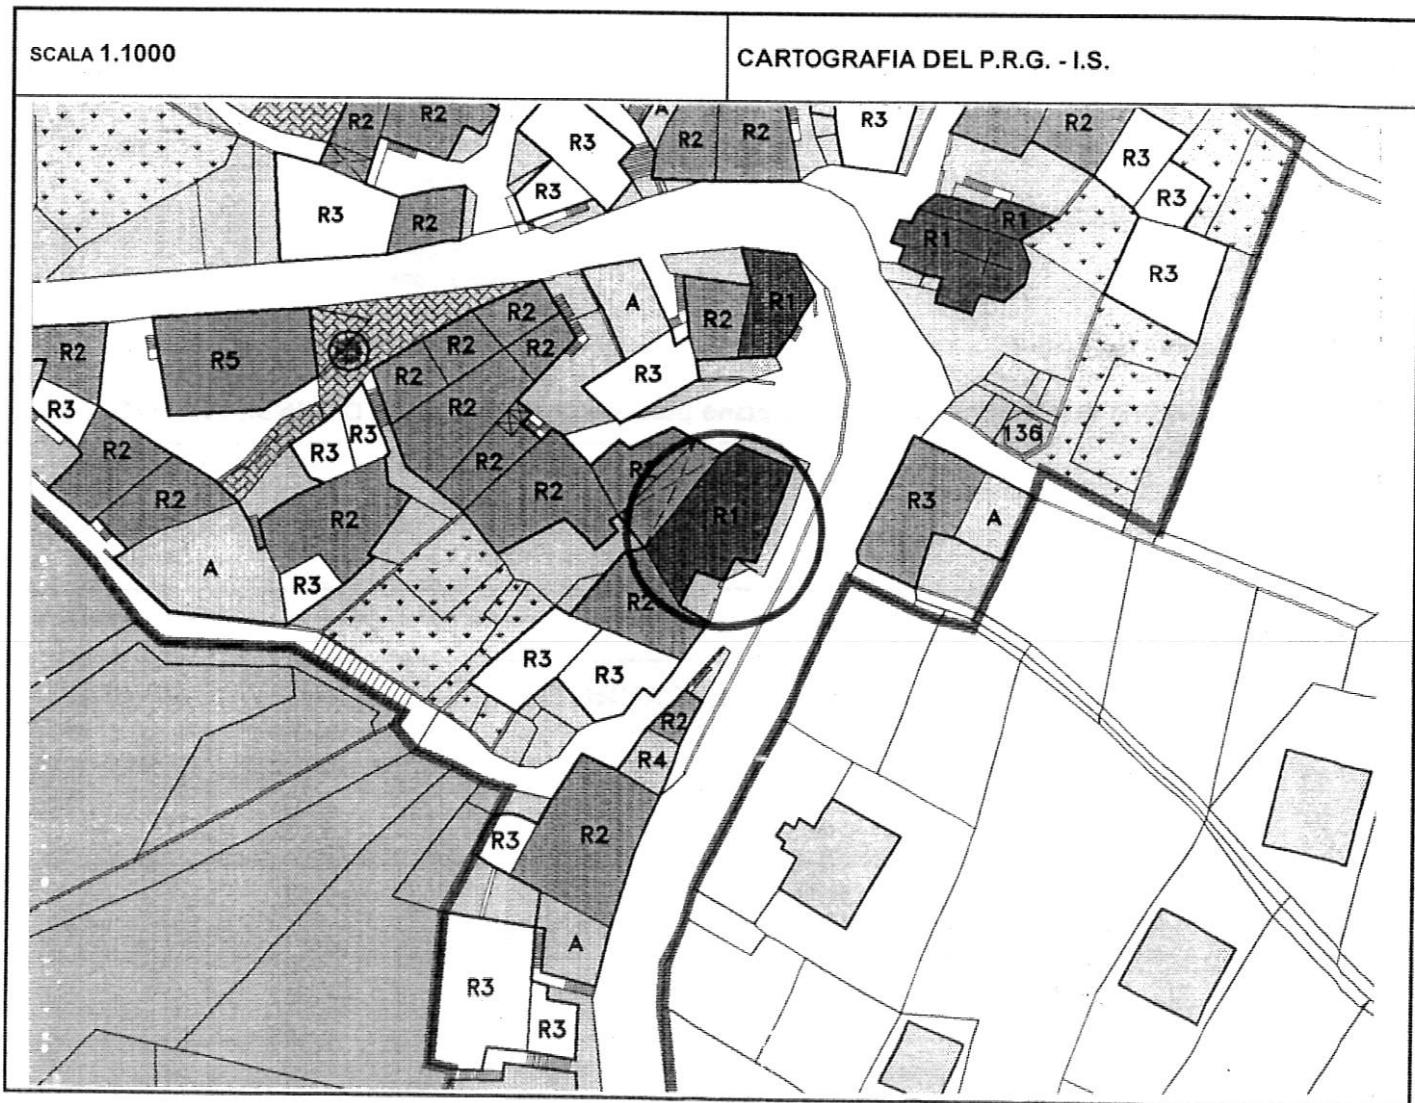

1	<b>Tipologia funzionale</b>			
	edificio prevalentemente residenziale	X	malghe	E
	edificio produttivo	B	baite	F
	edificio speciale	C	.....	G
	stalle	D	.....	H
2	<b>Epoca di costruzione</b>		anteriore al 1860	<input checked="" type="checkbox"/>
	tra il 1860 e il 1939			<input type="checkbox"/> 6
	posteriore al 1939			<input type="checkbox"/> 4
3	<b>Tipologia architettonica storica</b>		alta definizione	<input checked="" type="checkbox"/>
			media definizione	<input type="checkbox"/> 6
			bassa definizione	<input type="checkbox"/> 4
			nessuna definizione	<input type="checkbox"/> 0
4	<b>Permanenza dei caratteri formali tradizionali</b>		volumetrici originali	<input checked="" type="checkbox"/> 1 0
			costruttivo	<input checked="" type="checkbox"/> 1 0
			complementari	<input checked="" type="checkbox"/> 1 0
			decorativi	<input type="checkbox"/> 2 <input checked="" type="checkbox"/> 0
<b>TOTALE</b>				<input type="checkbox"/> 2 3
5	<b>Degrado</b>		nullo	<input type="checkbox"/>
			medio	<input type="checkbox"/>
			elevato	<input checked="" type="checkbox"/> X
6	<b>Grado di utilizzo</b>		utilizzato	<input checked="" type="checkbox"/>
			sottoutilizzato	<input type="checkbox"/>
			in stato di abbandono	<input type="checkbox"/>
7	<b>Spazi di pertinenza</b>		alta qualità	<input type="checkbox"/>
			media qualità	<input type="checkbox"/>
			bassa qualità	<input type="checkbox"/>
8	<b>Vincoli legislativi</b> .....			
9	<b>Categoria di intervento prevista dal piano precedente RISANAMENTO CONSERVATIVO</b>			
10	<b>Note : Poggiolo in C.A. al 1 piano lato sud-est.</b> .....			

**PROGETTO**

11	<b>Categoria di intervento prevista</b>	<b>RESTAURO</b>
12	<b>Vincoli particolari</b>	tipo di vincolo..... / .....
		oggetto di vincolo..... / .....
13	<b>Categoria di intervento prevista per gli spazi di pertinenza</b> .....	
14	<b>Fronte di pregio</b> .....	