


**P.R.G. - I.S. Piano regolatore generale insediamenti storici**

**SCHEDA DI RILEVAZIONE DEGLI INSEDIAMENTI STORICI**

|                                   |                            |                      |                       |
|-----------------------------------|----------------------------|----------------------|-----------------------|
| NUMERO DI SCHEDA                  | <b>9</b>                   | FOGLIO DI MAPPA      | <b>18</b>             |
| COMPENSORIO                       | <b>C5 VALLE DELL'ADIGE</b> | N. DI PARTICELLA ED. | <b>108</b>            |
| COMUNE AMMINISTRATIVO             | <b>TERLAGO</b>             | UNITA' EDILIZIA      | <b>9</b>              |
| COMUNE CATASTALE                  | <b>TERLAGO</b>             | DATA RILIEVO         | <b>26/09/1995</b>     |
| INDIRIZZO / LOCALITA'             | <b>TERLAGO</b>             | RILEVATORE           | <b>NORA VENTURINI</b> |
| NUMERO DI RIFERIMENTO FOTOGRAFICO | <b>A 9</b>                 |                      |                       |

**SCALA 1:1000**

**CARTOGRAFIA DEL P.R.G. - I.S.**

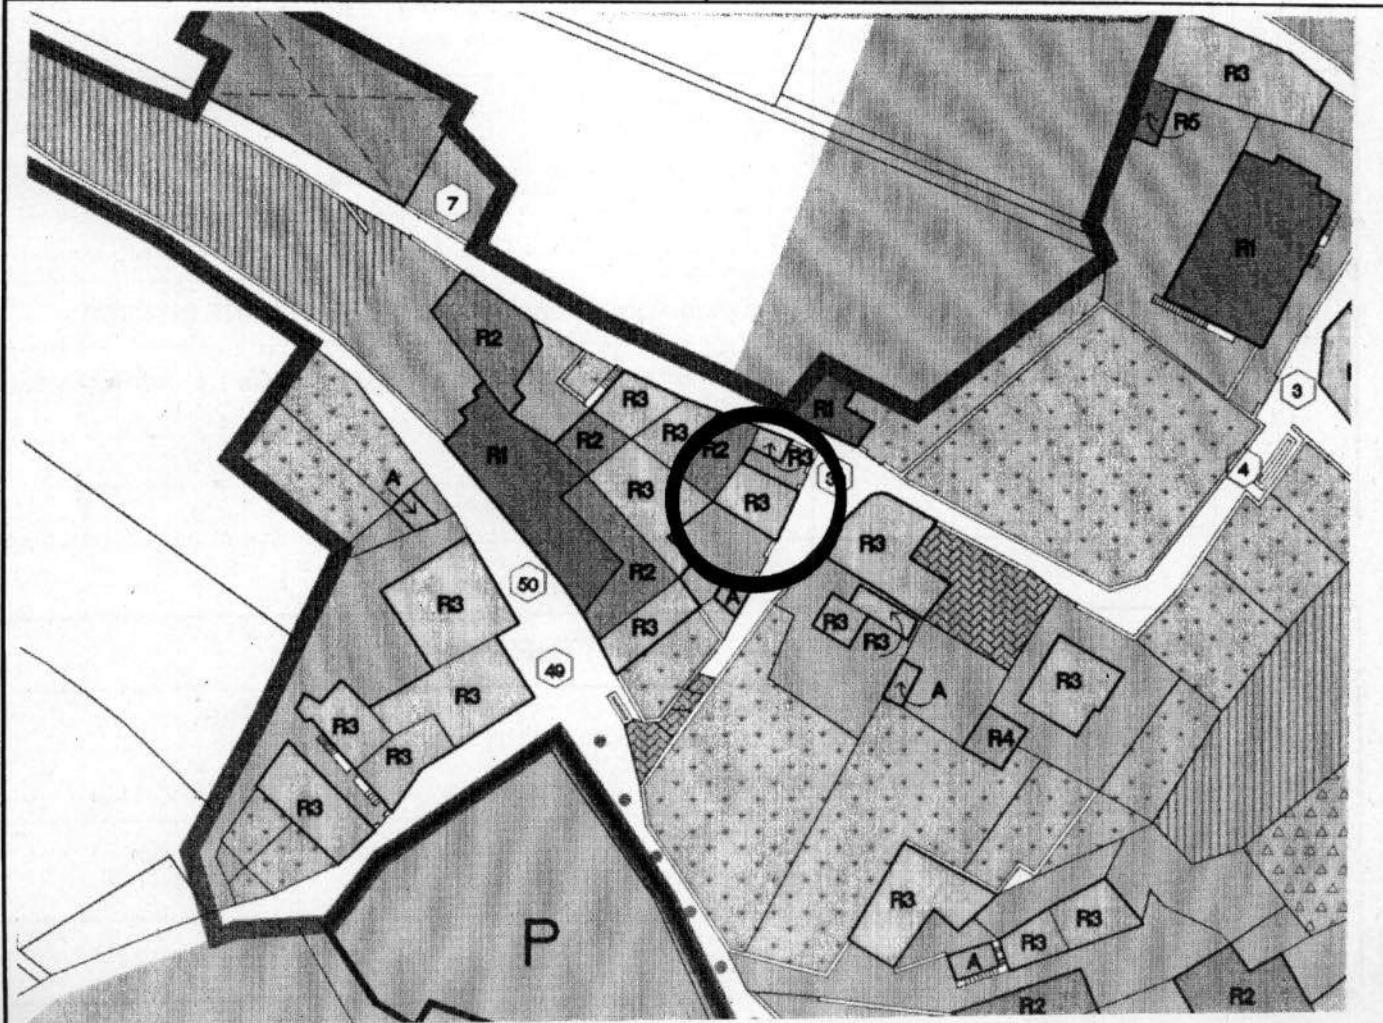

|    |   |                          |                       |       |
|----|---|--------------------------|-----------------------|-------|
| 1  | <b>Tipologia funzionale</b>   |                          |                       |       |
|    | edificio prevalentemente residenziale   | X                        | malghe                | E     |
|    | edificio produttivo   | B                        | baite                 | F     |
|    | edificio speciale   | C                        | .....                 | G     |
|    | stalle  | D                        | .....                 | H     |
| 2  | <b>Epoca di costruzione</b>   |                          | anteriore al 1860     | X     |
|    |   |                          | tra il 1860 e il 1939 | 6     |
|    |   |                          | posteriore al 1939    | 4     |
| 3  | <b>Tipologia architettonica storica</b>   |                          | alta definizione      | 8     |
|    |   |                          | media definizione     | 6     |
|    |   |                          | bassa definizione     | 4     |
|    |   |                          | nessuna definizione   | X     |
| 4  | <b>Permanenza dei caratteri formali tradizionali</b>  |                          | volumetrici originali | 2 X 0 |
|    |   |                          | costruttivo           | 2 1 X |
|    |   |                          | complementari         | 2 1 X |
|    |   |                          | decorativi            | 2 1 X |
|    |   |                          | TOTALE                | 9     |
| 5  | <b>Degrado</b>  |                          | nullo                 | X     |
|    |   |                          | medio                 |       |
|    |   |                          | elevato               |       |
| 6  | <b>Grado di utilizzo</b>  |                          | utilizzato            | X     |
|    |   |                          | sottoutilizzato       |       |
|    |   |                          | in stato di abbandono |       |
| 7  | <b>Spazi di pertinenza</b>  |                          | alta qualità          |       |
|    |   |                          | media qualità         |       |
|    |   |                          | bassa qualità         | X     |
| 8  | <b>Vincoli legislativi</b> .....  |                          |                       |       |
| 9  | <b>Categoria di intervento prevista dal piano precedente</b>  | RISTRUTTURAZIONE INTERNA |                       |       |
| 10 | <b>Note: Edificio residenziale completamente ristrutturato con scuri in legno e cornici in pietra alle finestre</b> ..... |                          |                       |       |
|    |   |                          |                       |       |

**PROGETTO**

|    |   |                                 |
|----|---|---------------------------------|
| 11 | <b>Categoria di intervento prevista</b>                             | <b>RISTRUTTURAZIONE</b>         |
| 12 | <b>Vincoli particolari</b>  | tipo di vincolo..... / .....    |
|    |   | oggetto di vincolo..... / ..... |
| 13 | <b>Categoria di intervento prevista per gli spazi di pertinenza</b> | .....                           |
| 14 | <b>Fronte di pregio</b>   | .....                           |