


**P.R.G. - I.S. Piano regolatore generale insediamenti storici**

**SCHEDA DI RILEVAZIONE DEGLI INSEDIAMENTI STORICI**

|                                   |                            |                      |                       |
|-----------------------------------|----------------------------|----------------------|-----------------------|
| NUMERO DI SCHEDA                  | <b>48</b>                  | FOGLIO DI MAPPA      | <b>18</b>             |
| COMPENSORIO                       | <b>C5 VALLE DELL'ADIGE</b> | N. DI PARTICELLA ED. | <b>50</b>             |
| COMUNE AMMINISTRATIVO             | <b>TERLAGO</b>             | UNITA' EDILIZIA      | <b>48</b>             |
| COMUNE CATASTALE                  | <b>TERLAGO</b>             | DATA RILIEVO         | <b>26/09/1995</b>     |
| INDIRIZZO / LOCALITA'             | <b>TERLAGO</b>             | RILEVATORE           | <b>NORA VENTURINI</b> |
| NUMERO DI RIFERIMENTO FOTOGRAFICO | <b>A 48</b>                |                      |                       |

**SCALA 1:1000**

**CARTOGRAFIA DEL P.R.G. - I.S.**

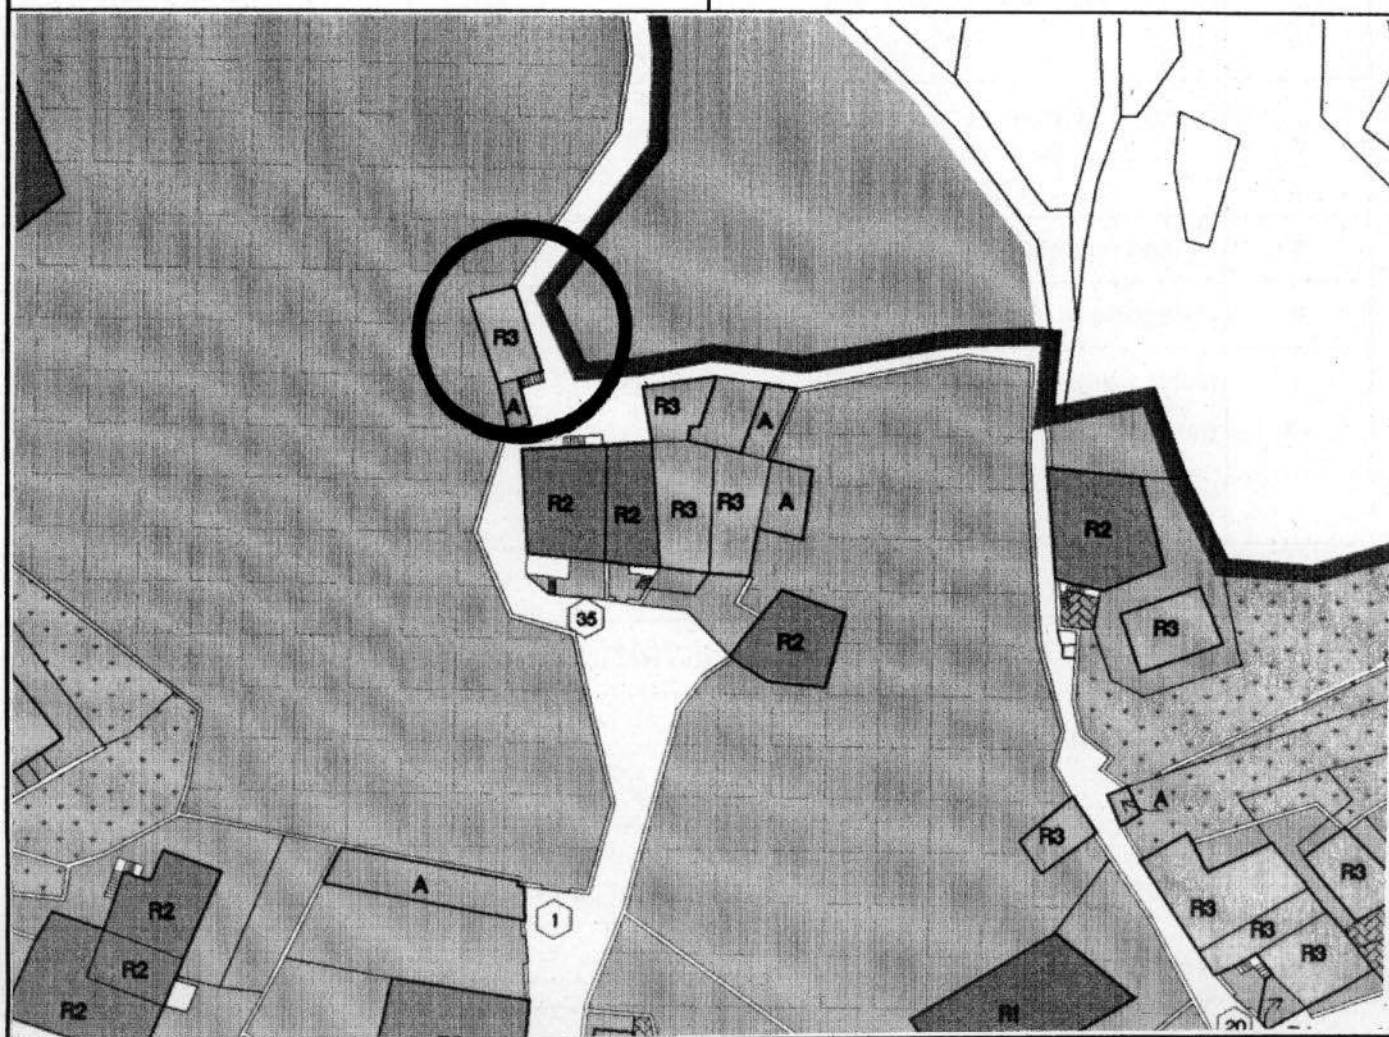

|              |  |   |  |                  |              |              |   |              |   |   |   |              |   |   |              |   |   |
|--------------|--|---|--|------------------|--------------|--------------|---|--------------|---|---|---|--------------|---|---|--------------|---|---|
| 1            | <b>Tipologia funzionale</b><br>edificio prevalentemente residenziale<br>edificio produttivo<br>edificio speciale<br>stalle             | <del>X</del><br>B<br>C<br>D   | malghe<br>baite<br>.....<br>.....  | E<br>F<br>G<br>H |              |              |   |              |   |   |   |              |   |   |              |   |   |
| 2            | <b>Epoca di costruzione</b><br><br>  | anteriore al 1860<br>tra il 1860 e il 1939<br>posteriore al 1939                  | <del>8</del><br>6<br>4   |                  |              |              |   |              |   |   |   |              |   |   |              |   |   |
| 3            | <b>Tipologia architettonica storica</b><br><br>  | alta definizione<br>media definizione<br>bassa definizione<br>nessuna definizione | 8<br>6<br>4<br><del>8</del>  |                  |              |              |   |              |   |   |   |              |   |   |              |   |   |
| 4            | <b>Permanenza dei caratteri formali tradizionali</b><br><br>   | volumetrici originali<br>costruttivo<br>complementari<br>decorativi<br><br>TOTALE | <table border="1"> <tr><td>2</td><td><del>X</del></td><td>0</td></tr> <tr><td>2</td><td><del>X</del></td><td>0</td></tr> <tr><td>2</td><td>1</td><td><del>X</del></td></tr> <tr><td>2</td><td>1</td><td><del>X</del></td></tr> </table><br><table border="1"> <tr><td>1</td><td>0</td></tr> </table> | 2                | <del>X</del> | 0            | 2 | <del>X</del> | 0 | 2 | 1 | <del>X</del> | 2 | 1 | <del>X</del> | 1 | 0 |
| 2            | <del>X</del>   | 0   |  |                  |              |              |   |              |   |   |   |              |   |   |              |   |   |
| 2            | <del>X</del>   | 0   |  |                  |              |              |   |              |   |   |   |              |   |   |              |   |   |
| 2            | 1  | <del>X</del>  |  |                  |              |              |   |              |   |   |   |              |   |   |              |   |   |
| 2            | 1  | <del>X</del>  |  |                  |              |              |   |              |   |   |   |              |   |   |              |   |   |
| 1            | 0  |   |  |                  |              |              |   |              |   |   |   |              |   |   |              |   |   |
| 5            | <b>Degrado</b><br><br>   | nullo<br>medio<br>elevato   | <table border="1"> <tr><td><del>X</del></td></tr> <tr><td></td></tr> <tr><td></td></tr> </table>   | <del>X</del>     |              |              |   |              |   |   |   |              |   |   |              |   |   |
| <del>X</del> |  |   |  |                  |              |              |   |              |   |   |   |              |   |   |              |   |   |
|              |  |   |  |                  |              |              |   |              |   |   |   |              |   |   |              |   |   |
|              |  |   |  |                  |              |              |   |              |   |   |   |              |   |   |              |   |   |
| 6            | <b>Grado di utilizzo</b><br><br>   | utilizzato<br>sottoutilizzato<br>in stato di abbandono                            | <table border="1"> <tr><td><del>X</del></td></tr> <tr><td></td></tr> <tr><td></td></tr> </table>   | <del>X</del>     |              |              |   |              |   |   |   |              |   |   |              |   |   |
| <del>X</del> |  |   |  |                  |              |              |   |              |   |   |   |              |   |   |              |   |   |
|              |  |   |  |                  |              |              |   |              |   |   |   |              |   |   |              |   |   |
|              |  |   |  |                  |              |              |   |              |   |   |   |              |   |   |              |   |   |
| 7            | <b>Spazi di pertinenza</b><br><br>   | alta qualità<br>media qualità<br>bassa qualità                                    | <table border="1"> <tr><td></td></tr> <tr><td></td></tr> <tr><td><del>X</del></td></tr> </table>   |                  |              | <del>X</del> |   |              |   |   |   |              |   |   |              |   |   |
|              |  |   |  |                  |              |              |   |              |   |   |   |              |   |   |              |   |   |
|              |  |   |  |                  |              |              |   |              |   |   |   |              |   |   |              |   |   |
| <del>X</del> |  |   |  |                  |              |              |   |              |   |   |   |              |   |   |              |   |   |
| 8            | <b>Vincoli legislativi</b> .....   |   |  |                  |              |              |   |              |   |   |   |              |   |   |              |   |   |
| 9            | <b>Categoria di intervento prevista dal piano precedente</b> RISTRUTTURAZIONE INTERNA  |   |  |                  |              |              |   |              |   |   |   |              |   |   |              |   |   |
| 10           | <b>Note:</b> Edificio residenziale in parte ristrutturato con tetto in coppi, scuri in legno e intonaco grezzo .....<br>.....<br>..... |   |  |                  |              |              |   |              |   |   |   |              |   |   |              |   |   |

## PROGETTO

|    |  |
|----|--|
| 11 | <b>Categoria di intervento prevista</b> RISTRUTTURAZIONE                     |
| 12 | <b>Vincoli particolari</b> tipo di vincolo...../<br>oggetto di vincolo...../ |
| 13 | <b>Categoria di intervento prevista per gli spazi di pertinenza</b> .....    |
| 14 | <b>Fronte di pregio</b> .....  |