


P.R.G. - I.S. Piano regolatore generale insediamenti storici

SCHEDA DI RILEVAZIONE DEGLI INSEDIAMENTI STORICI

NUMERO DI SCHEDA	304	FOGLIO DI MAPPA	10
COMPRENSORIO	C5 VALLE DELL'ADIGE	N. DI PARTICELLA ED.	24/1 24/2 27
COMUNE AMMINISTRATIVO	TERLAGO	UNITA' EDILIZIA	82
COMUNE CATASTALE	COVELO	DATA RILIEVO	30/09/1995
INDIRIZZO / LOCALITA'	COVELO	RILEVATORE	NORA VENTURINI
NUMERO DI RIFERIMENTO FOTOGRAFICO	B 82		

SCALA 1:1000

CARTOGRAFIA DEL P.R.G. - I.S.

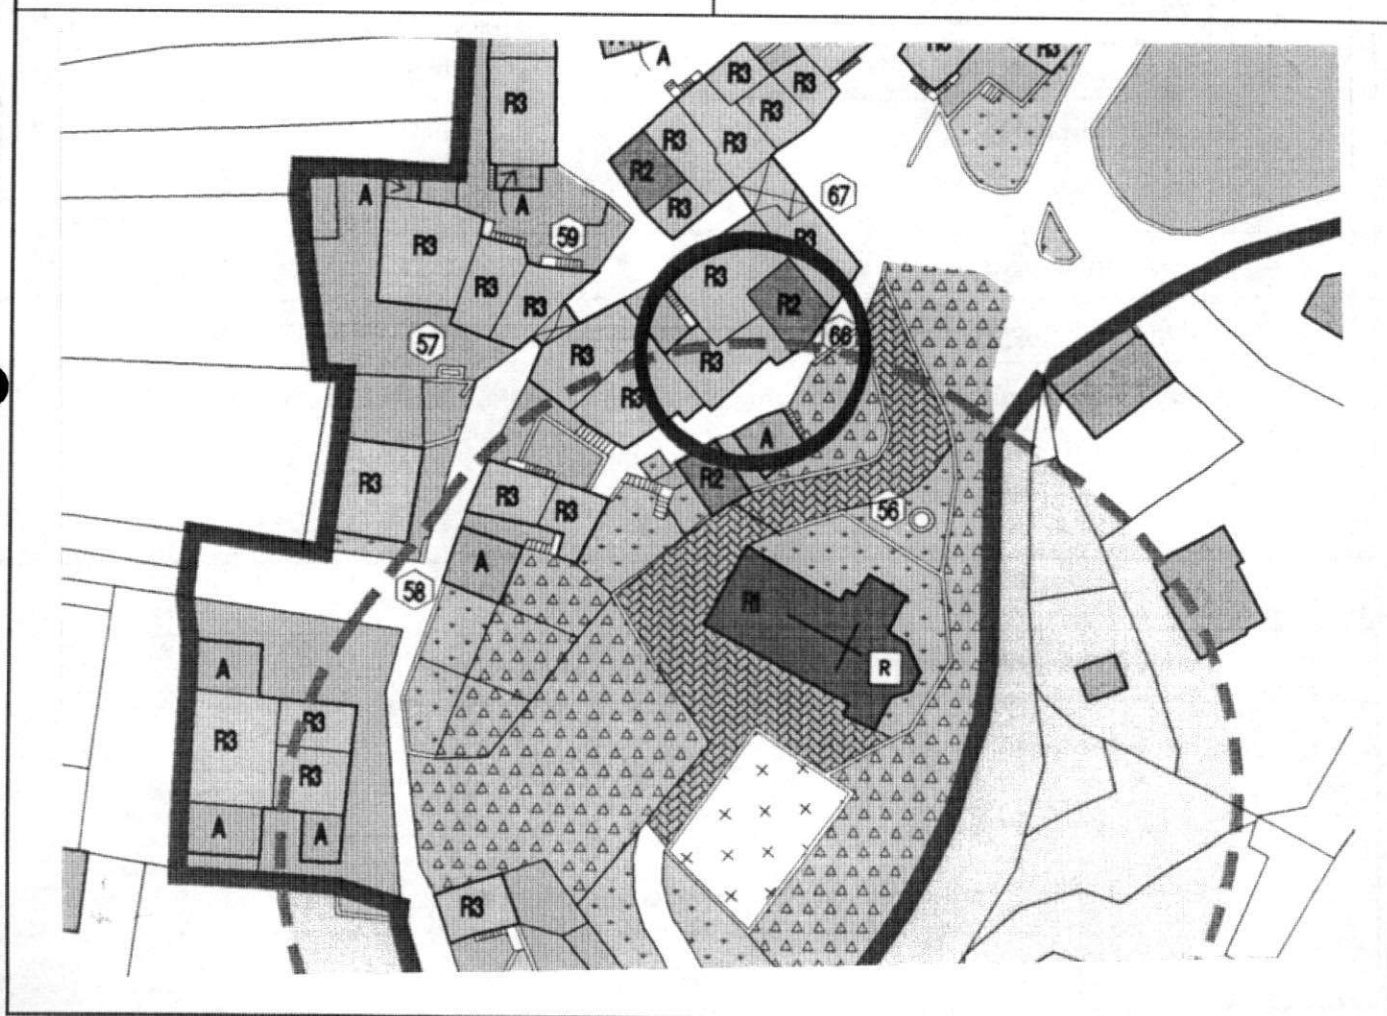

1	Tipologia funzionale edificio prevalentemente residenziale edificio produttivo edificio speciale stalle	A B C D	malghe baite	E F G H													
2	Epoca di costruzione		anteriore al 1860 tra il 1860 e il 1939 posteriore al 1939	8 6 4													
3	Tipologia architettonica storica		alta definizione media definizione bassa definizione nessuna definizione	8 6 4 0													
4	Permanenza dei caratteri formali tradizionali		volumetrici originali costruttivo complementari decorativi TOTALE	<table border="1"> <tr><td>2</td><td>1</td><td>0</td></tr> <tr><td>2</td><td>0</td><td>0</td></tr> <tr><td>2</td><td>1</td><td>0</td></tr> <tr><td>2</td><td>1</td><td>0</td></tr> </table> <table border="1"> <tr><td>9</td></tr> </table>	2	1	0	2	0	0	2	1	0	2	1	0	9
2	1	0															
2	0	0															
2	1	0															
2	1	0															
9																	
5	Degrado		nullo medio elevato	X 													
6	Grado di utilizzo		utilizzato sottoutilizzato in stato di abbandono	X 													
7	Spazi di pertinenza		alta qualità media qualità bassa qualità	 X													
8	Vincoli legislativi																
9	Categoria di intervento prevista dal piano precedente		RISTRUTTURAZIONE INTERNA														
10	Note: Edificio residenziale ristrutturato con tetto in tegole, intonaco liscio e scuri in legno																

PROGETTO

11	Categoria di intervento prevista	RISTRUTTURAZIONE
12	Vincoli particolari	tipo di vincolo...../ oggetto di vincolo...../
13	Categoria di intervento prevista per gli spazi di pertinenza	
14	Fronte di pregio	