


**P.R.G. - I.S. Piano regolatore generale insediamenti storici**

**SCHEDA DI RILEVAZIONE DEGLI INSEDIAMENTI STORICI**

NUMERO DI SCHEDA	<b>320</b>	FOGLIO DI MAPPA	<b>10</b>
COMPENSORIO	<b>C5 VALLE DELL'ADIGE</b>	N. DI PARTICELLA ED.	<b>85/3</b>
COMUNE AMMINISTRATIVO	<b>TERLAGO</b>	UNITA' EDILIZIA	<b>98</b>
COMUNE CATASTALE	<b>COVELO</b>	DATA RILIEVO	<b>30/09/1995</b>
INDIRIZZO / LOCALITA'	<b>COVELO</b>	RILEVATORE	<b>NORA VENTURINI</b>
NUMERO DI RIFERIMENTO FOTOGRAFICO	<b>B 98</b>		

**SCALA 1:1000**

**CARTOGRAFIA DEL P.R.G. - I.S.**

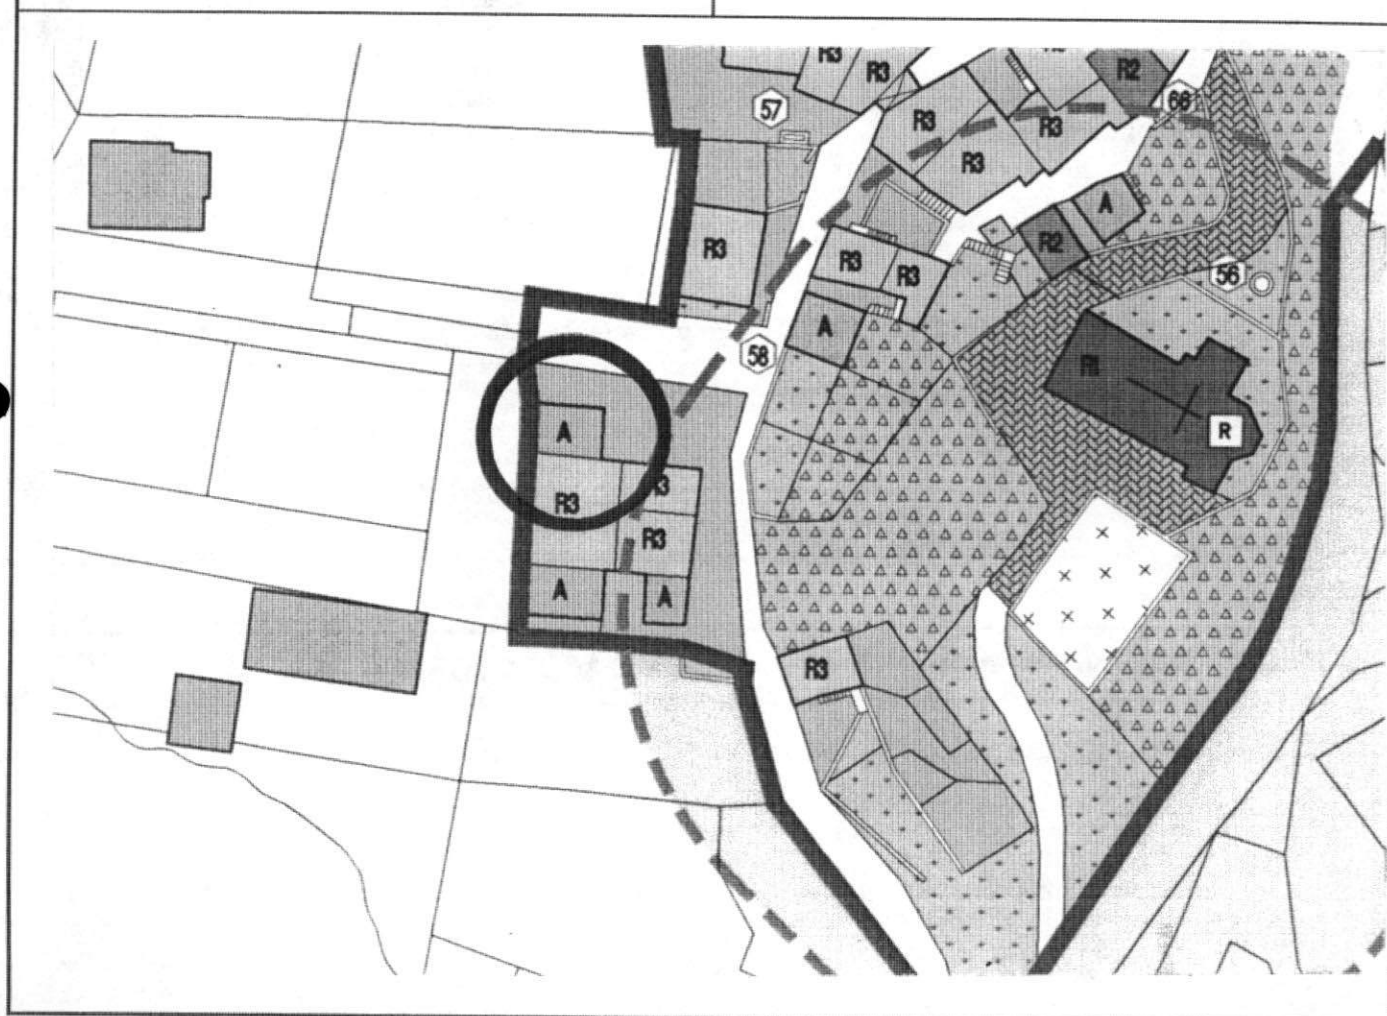

1	<b>Tipologia funzionale</b> edificio prevalentemente residenziale edificio produttivo edificio speciale stalle		A malghe B baite C garage ..... D .....	E F <del>G</del> H												
2	<b>Epoca di costruzione</b> anteriore al 1860 tra il 1860 e il 1939 posteriore al 1939		8 6 4													
3	<b>Tipologia architettonica storica</b> alta definizione media definizione bassa definizione nessuna definizione		8 6 4 0													
4	<b>Permanenza dei caratteri formali tradizionali</b> volumetrici originali costruttivo complementari decorativi TOTALE		<table border="1"> <tr><td>2</td><td>1</td><td>0</td></tr> <tr><td>2</td><td>1</td><td>0</td></tr> <tr><td>2</td><td>1</td><td>0</td></tr> <tr><td>2</td><td>1</td><td>0</td></tr> </table> <div style="border: 1px solid black; width: 40px; height: 20px; margin-left: 10px; text-align: center;">/</div>		2	1	0	2	1	0	2	1	0	2	1	0
2	1	0														
2	1	0														
2	1	0														
2	1	0														
5	<b>Degrado</b> nullo medio elevato		<div style="border: 1px solid black; width: 20px; height: 20px; text-align: center;">X</div>													
6	<b>Grado di utilizzo</b> utilizzato sottoutilizzato in stato di abbandono		<div style="border: 1px solid black; width: 20px; height: 20px; text-align: center;">X</div>													
7	<b>Spazi di pertinenza</b> alta qualità media qualità bassa qualità		<div style="border: 1px solid black; width: 20px; height: 20px; text-align: center;">X</div>													
8	<b>Vincoli legislativi</b> .....															
9	<b>Categoria di intervento prevista dal piano precedente</b> <b>RISTRUTTURAZIONE TOTALE</b>															
10	<b>Note: Volume accessorio adiacente all'U.E. n. 94</b> ..... ..... ..... .....															

## PROGETTO

11	<b>Categoria di intervento prevista</b> <b>VOLUME ACCESSORIO</b>	
12	<b>Vincoli particolari</b> tipo di vincolo...../..... oggetto di vincolo...../.....	
13	<b>Categoria di intervento prevista per gli spazi di pertinenza</b> .....	
14	<b>Fronte di pregio</b> .....	