


P.R.G. - I.S. Piano regolatore generale insediamenti storici

SCHEDA DI RILEVAZIONE DEGLI INSEDIAMENTI STORICI

NUMERO DI SCHEDA	161	FOGLIO DI MAPPA	18
COMPENSORIO	C5 VALLE DELL'ADIGE	N. DI PARTICELLA ED.	1
COMUNE AMMINISTRATIVO	TERLAGO	UNITA' EDILIZIA	161
COMUNE CATASTALE	TERLAGO	DATA RILIEVO	26/09/1995
INDIRIZZO / LOCALITA'	TERLAGO	RILEVATORE	NORA VENTURINI
NUMERO DI RIFERIMENTO FOTOGRAFICO	A 161		

SCALA 1:1000

CARTOGRAFIA DEL P.R.G. - I.S.

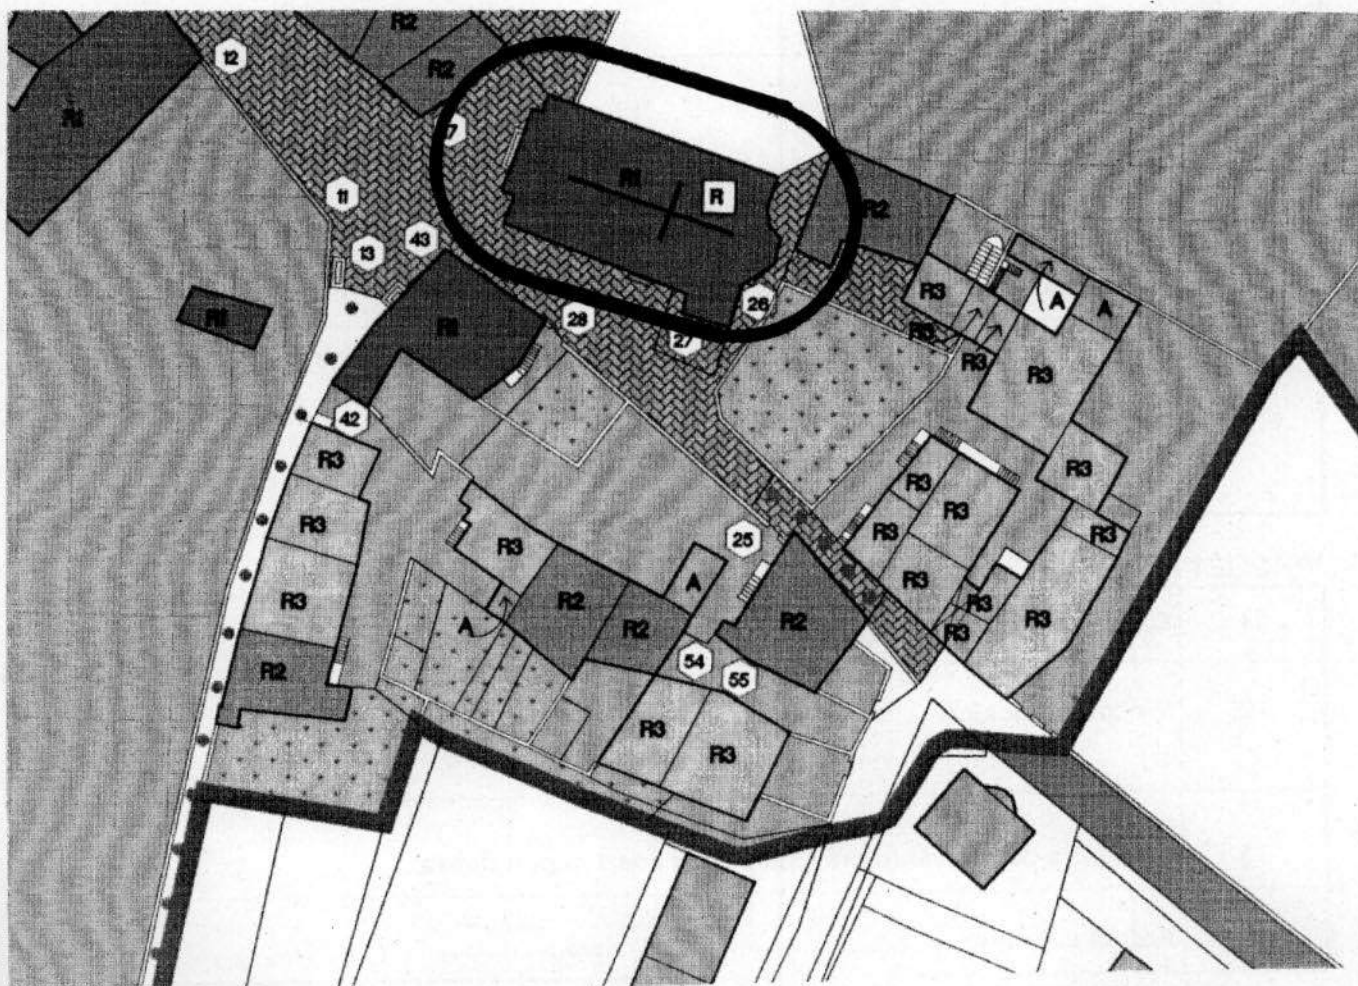

1	Tipologia funzionale edificio prevalentemente residenziale edificio produttivo edificio speciale stalle		A B C D	malghe baite	E F G H												
2	Epoca di costruzione anteriore al 1860 tra il 1860 e il 1939 posteriore al 1939		<input checked="" type="checkbox"/> 8 6 4														
3	Tipologia architettonica storica alta definizione media definizione bassa definizione nessuna definizione		<input checked="" type="checkbox"/> 8 6 4 0														
4	Permanenza dei caratteri formali tradizionali volumetrici originali costruttivo complementari decorativi TOTALE		<table border="1"> <tr><td><input checked="" type="checkbox"/></td><td>1</td><td>0</td></tr> <tr><td><input checked="" type="checkbox"/></td><td>1</td><td>0</td></tr> <tr><td>2</td><td><input checked="" type="checkbox"/></td><td>0</td></tr> <tr><td>2</td><td><input checked="" type="checkbox"/></td><td>0</td></tr> </table> <div style="border: 1px solid black; display: inline-block; padding: 2px;">2 2</div>			<input checked="" type="checkbox"/>	1	0	<input checked="" type="checkbox"/>	1	0	2	<input checked="" type="checkbox"/>	0	2	<input checked="" type="checkbox"/>	0
<input checked="" type="checkbox"/>	1	0															
<input checked="" type="checkbox"/>	1	0															
2	<input checked="" type="checkbox"/>	0															
2	<input checked="" type="checkbox"/>	0															
5	Degrado nullo medio elevato		<input checked="" type="checkbox"/> X <input type="checkbox"/>														
6	Grado di utilizzo utilizzato sottoutilizzato in stato di abbandono		<input checked="" type="checkbox"/> X <input type="checkbox"/>														
7	Spazi di pertinenza alta qualità media qualità bassa qualità		<input type="checkbox"/> <input checked="" type="checkbox"/> X <input type="checkbox"/>														
8	Vincoli legislativi : VINCOLO DIRETTO L. 1089 del 01 / 06 / 39.																
9	Categoria di intervento prevista dal piano precedente RESTAURO																
10	Note: Chiesa completamente restaurata con intonaco liscio, una cornice in pietra lavorata al portale d'ingresso																

PROGETTO

11	Categoria di intervento prevista RESTAURO	
12	Vincoli particolari tipo di vincolo..... / oggetto di vincolo..... /	
13	Categoria di intervento prevista per gli spazi di pertinenza.....	
14	Fronte di pregio	