


**P.R.G. - I.S. Piano regolatore generale insediamenti storici**

**SCHEDA DI RILEVAZIONE DEGLI INSEDIAMENTI STORICI**

|                                   |                            |                      |                  |
|-----------------------------------|----------------------------|----------------------|------------------|
| NUMERO DI SCHEDA                  | <b>208</b>                 | FOGLIO DI MAPPA      | <b>18</b>        |
| COMPRENSORIO                      | <b>C5 VALLE DELL'ADIGE</b> | N. DI PARTICELLA ED. | <b>62</b>        |
| COMUNE AMMINISTRATIVO             | <b>TERLAGO</b>             | UNITA' EDILIZIA      | <b>208</b>       |
| COMUNE CATASTALE                  | <b>TERLAGO</b>             | DATA RILIEVO         | <b>03/1997</b>   |
| INDIRIZZO / LOCALITA'             | <b>TERLAGO</b>             | RILEVATORE           | <b>D'UFFICIO</b> |
| NUMERO DI RIFERIMENTO FOTOGRAFICO | <b>A 208</b>               |                      |                  |

**SCALA 1:1000**

**CARTOGRAFIA DEL P.R.G. - I.S.**

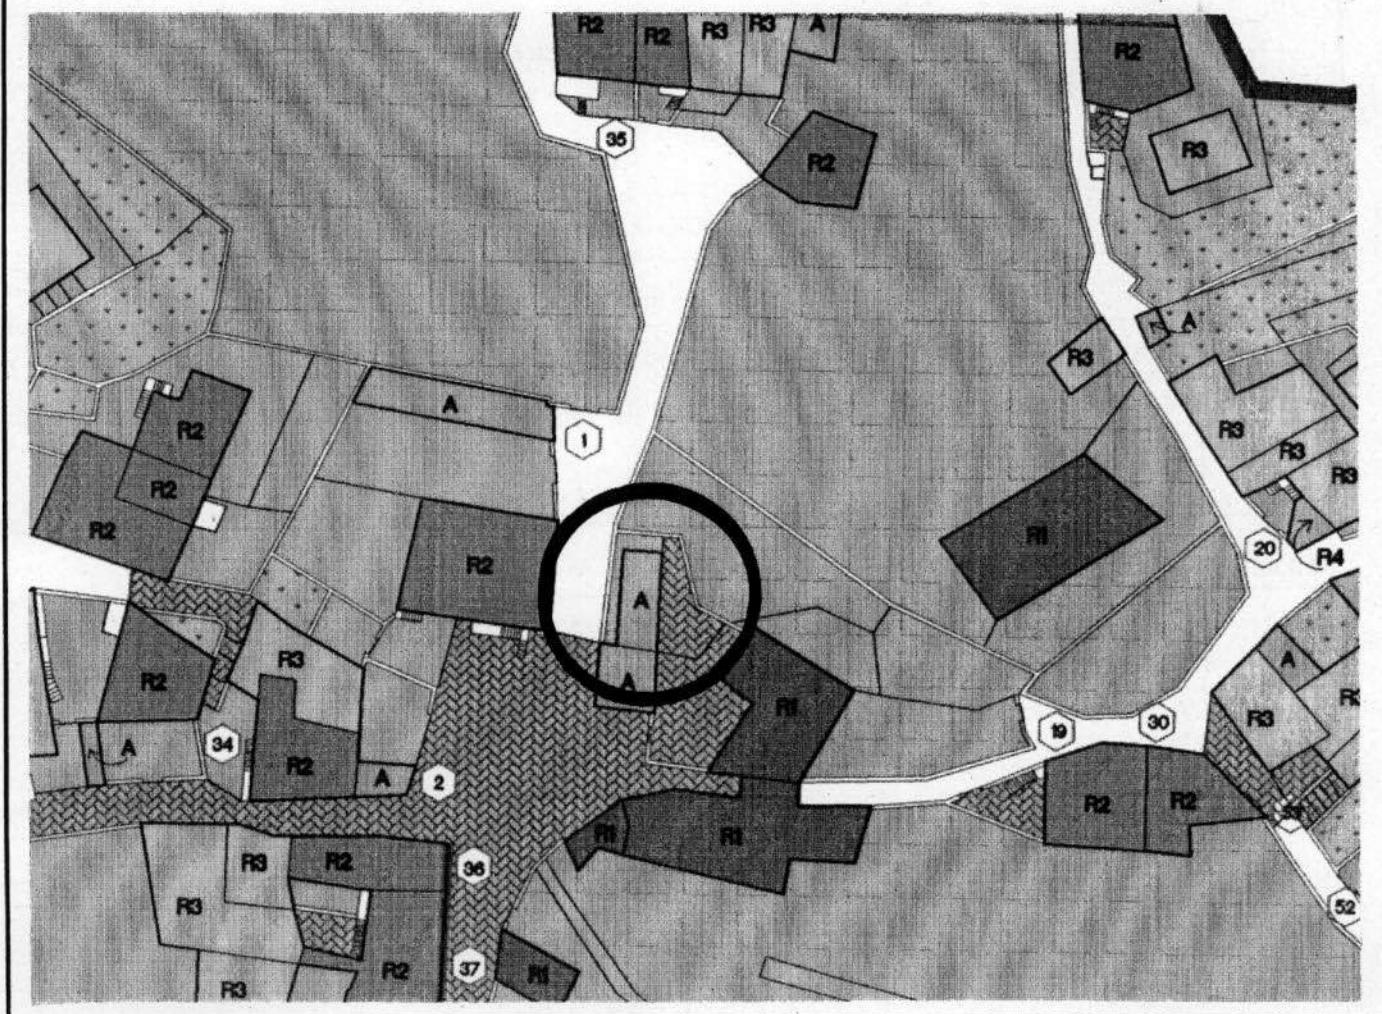

|    |   |      |                       |   |   |   |
|----|---|------|-----------------------|---|---|---|
| 1  | <b>Tipologia funzionale</b>   |      |                       |   |   |   |
|    | edificio prevalentemente residenziale   | A    | malghe                |   | E |   |
|    | edificio produttivo   | B    | baite                 |   | F |   |
|    | edificio speciale   | C    | deposito .....        |   | X |   |
|    | stalle  | D    | .....                 |   | H |   |
| 2  | <b>Epoca di costruzione</b>   |      | anteriore al 1860     | 8 |   |   |
|    |   |      | tra il 1860 e il 1939 | 6 |   |   |
|    |   |      | posteriore al 1939    | 4 |   |   |
| 3  | <b>Tipologia architettonica storica</b>   |      | alta definizione      | 8 |   |   |
|    |   |      | media definizione     | 6 |   |   |
|    |   |      | bassa definizione     | 4 |   |   |
|    |   |      | nessuna definizione   | 0 |   |   |
| 4  | <b>Permanenza dei caratteri formali tradizionali</b>  |      | volumetrici originali | 2 | 1 | 0 |
|    |   |      | costruttivo           | 2 | 1 | 0 |
|    |   |      | complementari         | 2 | 1 | 0 |
|    |   |      | decorativi            | 2 | 1 | 0 |
|    |   |      | TOTALE                |   |   |   |
| 5  | <b>Degrado</b>  |      | nullo                 |   |   | X |
|    |   |      | medio                 |   |   |   |
|    |   |      | elevato               |   |   |   |
| 6  | <b>Grado di utilizzo</b>  |      | utilizzato            |   |   | X |
|    |   |      | sottoutilizzato       |   |   |   |
|    |   |      | in stato di abbandono |   |   |   |
| 7  | <b>Spazi di pertinenza</b>  |      | alta qualità          |   |   |   |
|    |   |      | media qualità         |   |   |   |
|    |   |      | bassa qualità         |   |   | X |
| 8  | <b>Vincoli legislativi : VINCOLO INDIRETTO L. 1089 del 01 / 06 / 39.</b>  |      |                       |   |   |   |
| 9  | <b>Categoria di intervento prevista dal piano precedente</b>  | //// |                       |   |   |   |
| 10 | <b>Note: Volume accessorio adibito a deposito attrezzature vinicole adiacente all'U.E. n. 55 , vincolato allo stato di fatto , ammessa la manutenzione straordinaria e la manutenzione ordinaria senza aumento di volume.</b> |      |                       |   |   |   |

**PROGETTO**

|    |   |   |
|----|---|---|
| 11 | <b>Categoria di intervento prevista</b>                             | <b>VOLUME ACCESSORIO</b>                                    |
| 12 | <b>Vincoli particolari</b>  | tipo di vincolo...../.....<br>oggetto di vincolo...../..... |
| 13 | <b>Categoria di intervento prevista per gli spazi di pertinenza</b> |   |
| 14 | <b>Fronte di pregio</b>   |   |