


**P.R.G. - I.S. Piano regolatore generale insediamenti storici**

**SCHEDA DI RILEVAZIONE DEGLI INSEDIAMENTI STORICI**

NUMERO DI SCHEDA	<b>59</b>	FOGLIO DI MAPPA	<b>18</b>
COMPENSORIO	<b>C5 VALLE DELL'ADIGE</b>	N. DI PARTICELLA ED.	<b>33</b>
COMUNE AMMINISTRATIVO	<b>TERLAGO</b>	UNITA' EDILIZIA	<b>59</b>
COMUNE CATASTALE	<b>TERLAGO</b>	DATA RILIEVO	<b>26/09/1995</b>
INDIRIZZO / LOCALITA'	<b>TERLAGO</b>	RILEVATORE	<b>NORA VENTURINI</b>
NUMERO DI RIFERIMENTO FOTOGRAFICO	<b>A 59</b>		

**SCALA 1:1000**

**CARTOGRAFIA DEL P.R.G. - I.S.**

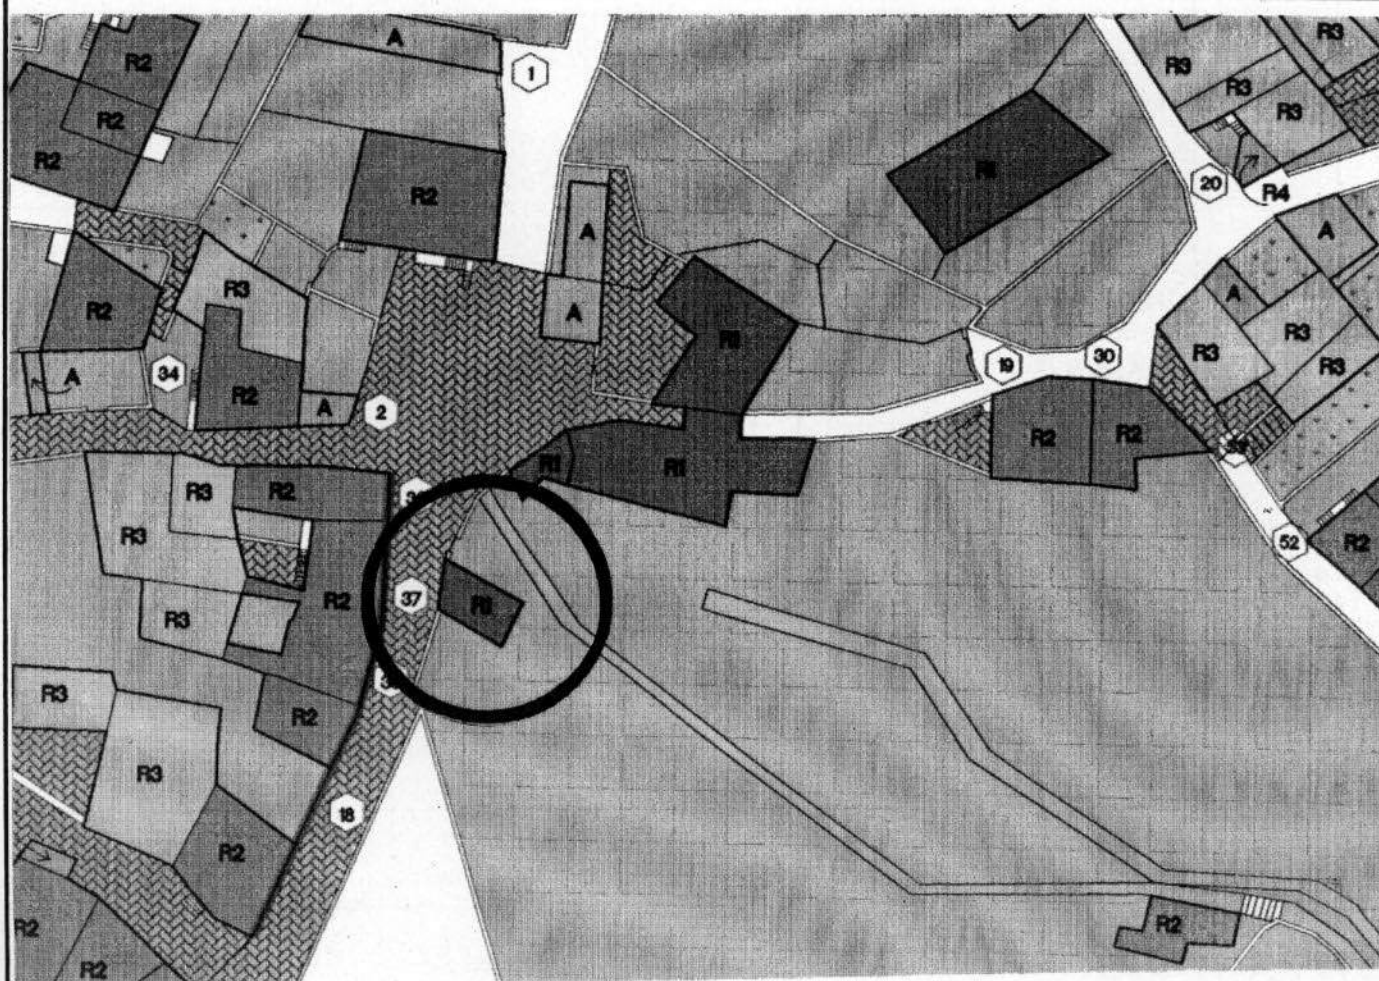

1	<b>Tipologia funzionale</b> edificio prevalentemente residenziale edificio produttivo edificio speciale stalle		A malghe B baite C magazzino..... D .....	E F <del>G</del> H														
2	<b>Epoca di costruzione</b> anteriore al 1860 tra il 1860 e il 1939 posteriore al 1939		<input checked="" type="checkbox"/> 8 <input type="checkbox"/> 6 <input type="checkbox"/> 4															
3	<b>Tipologia architettonica storica</b> alta definizione media definizione bassa definizione nessuna definizione		<input type="checkbox"/> 8 <input checked="" type="checkbox"/> 6 <input type="checkbox"/> 4 <input type="checkbox"/> 0															
4	<b>Permanenza dei caratteri formali tradizionali</b> volumetrici originali costruttivo complementari decorativi TOTALE		<table border="1"> <tr><td><input checked="" type="checkbox"/></td><td>1</td><td>0</td></tr> <tr><td><input checked="" type="checkbox"/></td><td>1</td><td>0</td></tr> <tr><td><input checked="" type="checkbox"/></td><td>1</td><td>0</td></tr> <tr><td>2</td><td><input checked="" type="checkbox"/></td><td>0</td></tr> </table> <table border="1"> <tr><td>2</td><td>1</td></tr> </table>		<input checked="" type="checkbox"/>	1	0	<input checked="" type="checkbox"/>	1	0	<input checked="" type="checkbox"/>	1	0	2	<input checked="" type="checkbox"/>	0	2	1
<input checked="" type="checkbox"/>	1	0																
<input checked="" type="checkbox"/>	1	0																
<input checked="" type="checkbox"/>	1	0																
2	<input checked="" type="checkbox"/>	0																
2	1																	
5	<b>Degrado</b> nullo medio elevato		<input checked="" type="checkbox"/> X <input type="checkbox"/> <input type="checkbox"/>															
6	<b>Grado di utilizzo</b> utilizzato sottoutilizzato in stato di abbandono		<input checked="" type="checkbox"/> X <input type="checkbox"/> <input type="checkbox"/>															
7	<b>Spazi di pertinenza</b> alta qualità media qualità bassa qualità		<input type="checkbox"/> <input checked="" type="checkbox"/> X <input type="checkbox"/>															
8	<b>Vincoli legislativi : VINCOLO INDIRETTO L. 1089 del 01 / 06 / 39.</b>																	
9	<b>Categoria di intervento prevista dal piano precedente RISTRUTTURAZIONE TOTALE</b>																	
10	<b>Note:</b> Edificio con portale in legno contorno in pietra , tetto in legno , intonaco liscio..... ..... ..... .....																	

## PROGETTO

11	<b>Categoria di intervento prevista</b> <b>RESTAURO</b>
12	<b>Vincoli particolari</b> tipo di vincolo...../ oggetto di vincolo...../
13	<b>Categoria di intervento prevista per gli spazi di pertinenza</b> .....
14	<b>Fronte di pregio</b> .....