


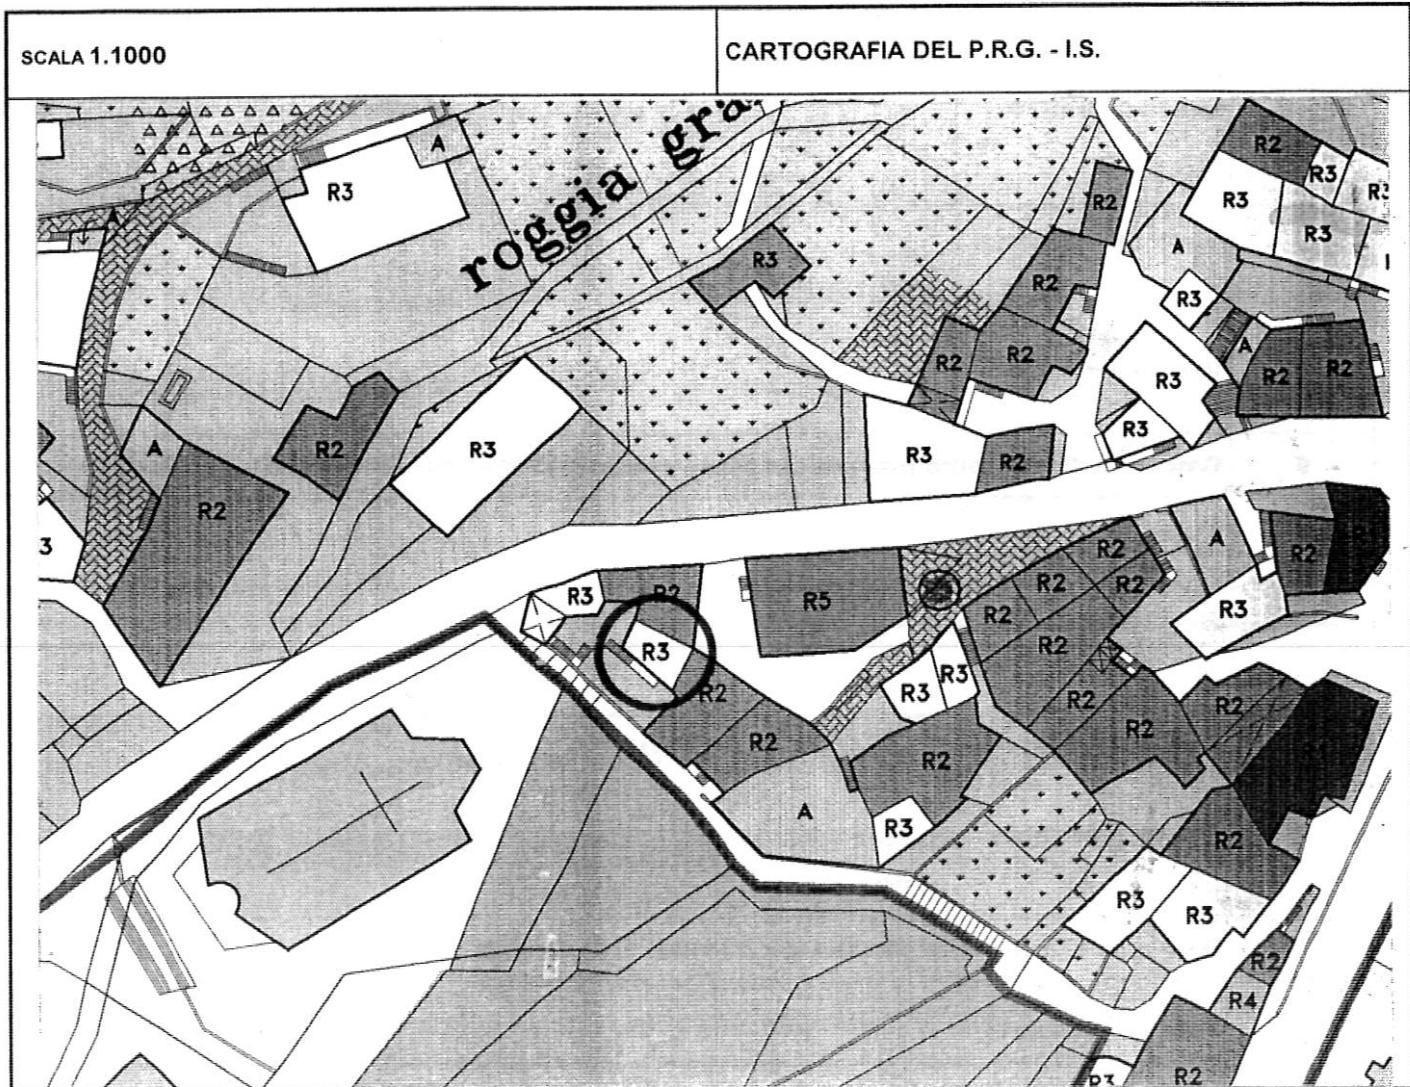

P.R.G. - I.S. Piano regolatore generale insediamenti storici

SCHEDA DI RILEVAZIONE DEGLI INSEDIAMENTI STORICI

NUMERO DI SCHEDA	48	FOGLIO DI MAPPA	2
COMPRENSORIO	C5 VALLE DELL'ADIGE	N. DI PARTICELLA ED.	96
COMUNE AMMINISTRATIVO	PADERGNONE	UNITA' EDILIZIA	48
COMUNE CATASTALE	PADERGNONE	DATA RILIEVO	19/05/93
INDIRIZZO / LOCALITA'	PADERGNONE	RILEVATORE	D'UFFICIO
NUMERO DI RIFERIMENTO FOTOGRAFICO	48		



1	Tipologia funzionale			
	edificio prevalentemente residenziale	X	malghe	E
	edificio produttivo	B	baite	F
	edificio speciale	C	G
	stalle	D	H
2	Epoca di costruzione		anteriore al 1860 tra il 1860 e il 1939 posteriore al 1939	<input checked="" type="checkbox"/> 6 <input type="checkbox"/> 4
3	Tipologia architettonica storica		alta definizione media definizione bassa definizione nessuna definizione	<input type="checkbox"/> 8 <input type="checkbox"/> 6 <input type="checkbox"/> 4 <input checked="" type="checkbox"/>
4	Permanenza dei caratteri formali tradizionali	volumetrici originali costruttivo complementari decorativi	<input checked="" type="checkbox"/> 1 0 <input checked="" type="checkbox"/> 2 0 <input type="checkbox"/> 2 1 <input type="checkbox"/> 2 1	<input checked="" type="checkbox"/> 1 0 <input checked="" type="checkbox"/> 2 0 <input type="checkbox"/> 2 1 <input type="checkbox"/> 2 1
		TOTALE		<input type="checkbox"/> 1 1
5	Degrado	nullo medio elevato		<input checked="" type="checkbox"/> <input type="checkbox"/> <input type="checkbox"/>
6	Grado di utilizzo	utilizzato sottoutilizzato in stato di abbandono		<input checked="" type="checkbox"/> <input type="checkbox"/> <input type="checkbox"/>
7	Spazi di pertinenza	alta qualità media qualità bassa qualità		<input type="checkbox"/> <input type="checkbox"/> <input checked="" type="checkbox"/>
8	Vincoli legislativi			
9	Categoria di intervento prevista dal piano precedente RISTRUTTURAZIONE INTERNA			
10	Note :			

PROGETTO

11	Categoria di intervento prevista	RISTRUTTURAZIONE
12	Vincoli particolari	tipo di vincolo..... /
		oggetto di vincolo..... /
13	Categoria di intervento prevista per gli spazi di pertinenza	
14	Fronte di pregio	