


P.R.G. - I.S. Piano regolatore generale insediamenti storici

SCHEDA DI RILEVAZIONE DEGLI INSEDIAMENTI STORICI

NUMERO DI SCHEDA	67	FOGLIO DI MAPPA	18
COMPENSORIO	C5 VALLE DELL'ADIGE	N. DI PARTICELLA ED.	26/2
COMUNE AMMINISTRATIVO	TERLAGO	UNITA' EDILIZIA	67
COMUNE CATASTALE	TERLAGO	DATA RILIEVO	26/09/1995
INDIRIZZO / LOCALITA'	TERLAGO	RILEVATORE	NORA VENTURINI
NUMERO DI RIFERIMENTO FOTOGRAFICO	A 67		

SCALA 1:1000

CARTOGRAFIA DEL P.R.G. - I.S.

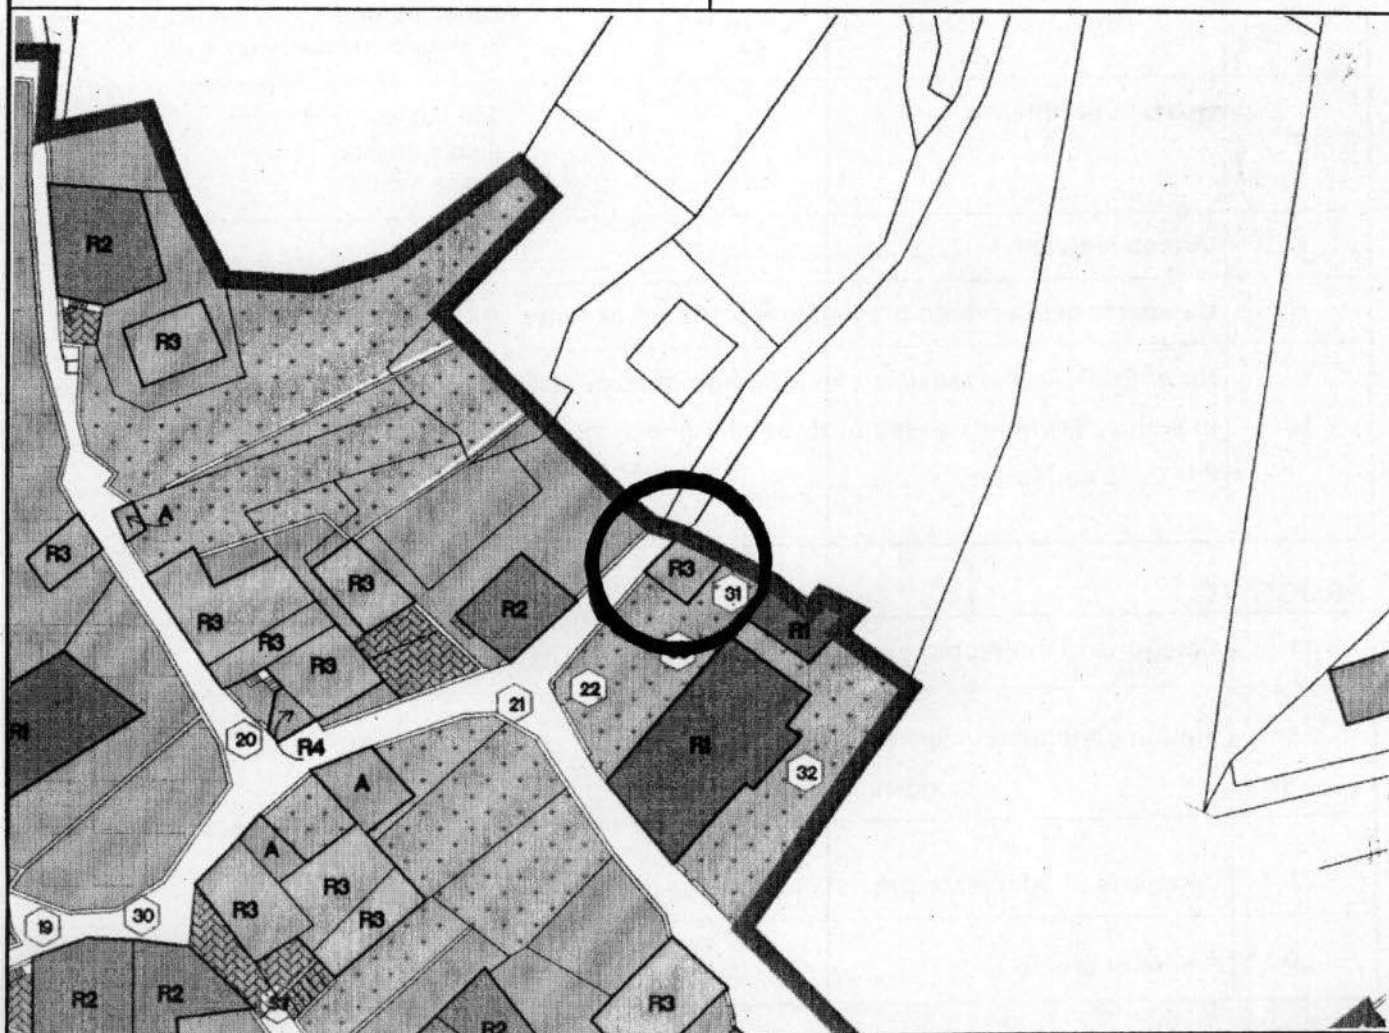

1	<b>Tipologia funzionale</b> edificio prevalentemente residenziale edificio produttivo edificio speciale stalle		A malghe B baite C magazzino ..... D .....	E F <del>G</del> H												
2	<b>Epoca di costruzione</b> anteriore al 1860 tra il 1860 e il 1939 posteriore al 1939		<input checked="" type="checkbox"/> 6 4													
3	<b>Tipologia architettonica storica</b> alta definizione media definizione bassa definizione nessuna definizione		8 6 4 <input checked="" type="checkbox"/>													
4	<b>Permanenza dei caratteri formali tradizionali</b> volumetrici originali costruttivo complementari decorativi TOTALE		<table border="1"> <tr><td>2</td><td>1</td><td><input checked="" type="checkbox"/></td></tr> <tr><td>2</td><td>1</td><td><input checked="" type="checkbox"/></td></tr> <tr><td>2</td><td>1</td><td><input checked="" type="checkbox"/></td></tr> <tr><td>2</td><td>1</td><td><input checked="" type="checkbox"/></td></tr> </table> <div style="border: 1px solid black; width: 30px; text-align: center; margin-top: 5px;">8</div>		2	1	<input checked="" type="checkbox"/>	2	1	<input checked="" type="checkbox"/>	2	1	<input checked="" type="checkbox"/>	2	1	<input checked="" type="checkbox"/>
2	1	<input checked="" type="checkbox"/>														
2	1	<input checked="" type="checkbox"/>														
2	1	<input checked="" type="checkbox"/>														
2	1	<input checked="" type="checkbox"/>														
5	<b>Degrado</b> nullo medio elevato		<input checked="" type="checkbox"/> <input type="checkbox"/> <input type="checkbox"/>													
6	<b>Grado di utilizzo</b> utilizzato sottoutilizzato in stato di abbandono		<input checked="" type="checkbox"/> <input type="checkbox"/> <input type="checkbox"/>													
7	<b>Spazi di pertinenza</b> alta qualità media qualità bassa qualità		<input type="checkbox"/> <input checked="" type="checkbox"/> <input type="checkbox"/>													
8	<b>Vincoli legislativi</b> .....															
9	<b>Categoria di intervento prevista dal piano precedente</b> RISTRUTTURAZIONE INTERNA															
10	Note: Edificio residenziale con intonaco grezzo, una finestra con vetri a sei specchi e cornice in legno. Si vincola a demolizione con ricostruzione con tetto a due falde orientamento come l' U.E. 68 antistante.....															

## PROGETTO

11	<b>Categoria di intervento prevista</b> RISTRUTTURAZIONE "A"	
12	<b>Vincoli particolari</b> tipo di vincolo...../..... oggetto di vincolo...../.....	
13	<b>Categoria di intervento prevista per gli spazi di pertinenza</b> .....	
14	<b>Fronte di pregio</b> .....	