


P.R.G. - I.S. Piano regolatore generale insediamenti storici

SCHEDA DI RILEVAZIONE DEGLI INSEDIAMENTI STORICI

NUMERO DI SCHEDA	20	FOGLIO DI MAPPA	2
COMPENSORIO	C5 VALLE DELL'ADIGE	N. DI PARTICELLA ED.	62
COMUNE AMMINISTRATIVO	PADERGNONE	UNITA' EDILIZIA	20
COMUNE CATASTALE	PADERGNONE	DATA RILIEVO	18/05/93
INDIRIZZO / LOCALITA'	PADERGNONE	RILEVATORE	D'UFFICIO
NUMERO DI RIFERIMENTO FOTOGRAFICO	20		

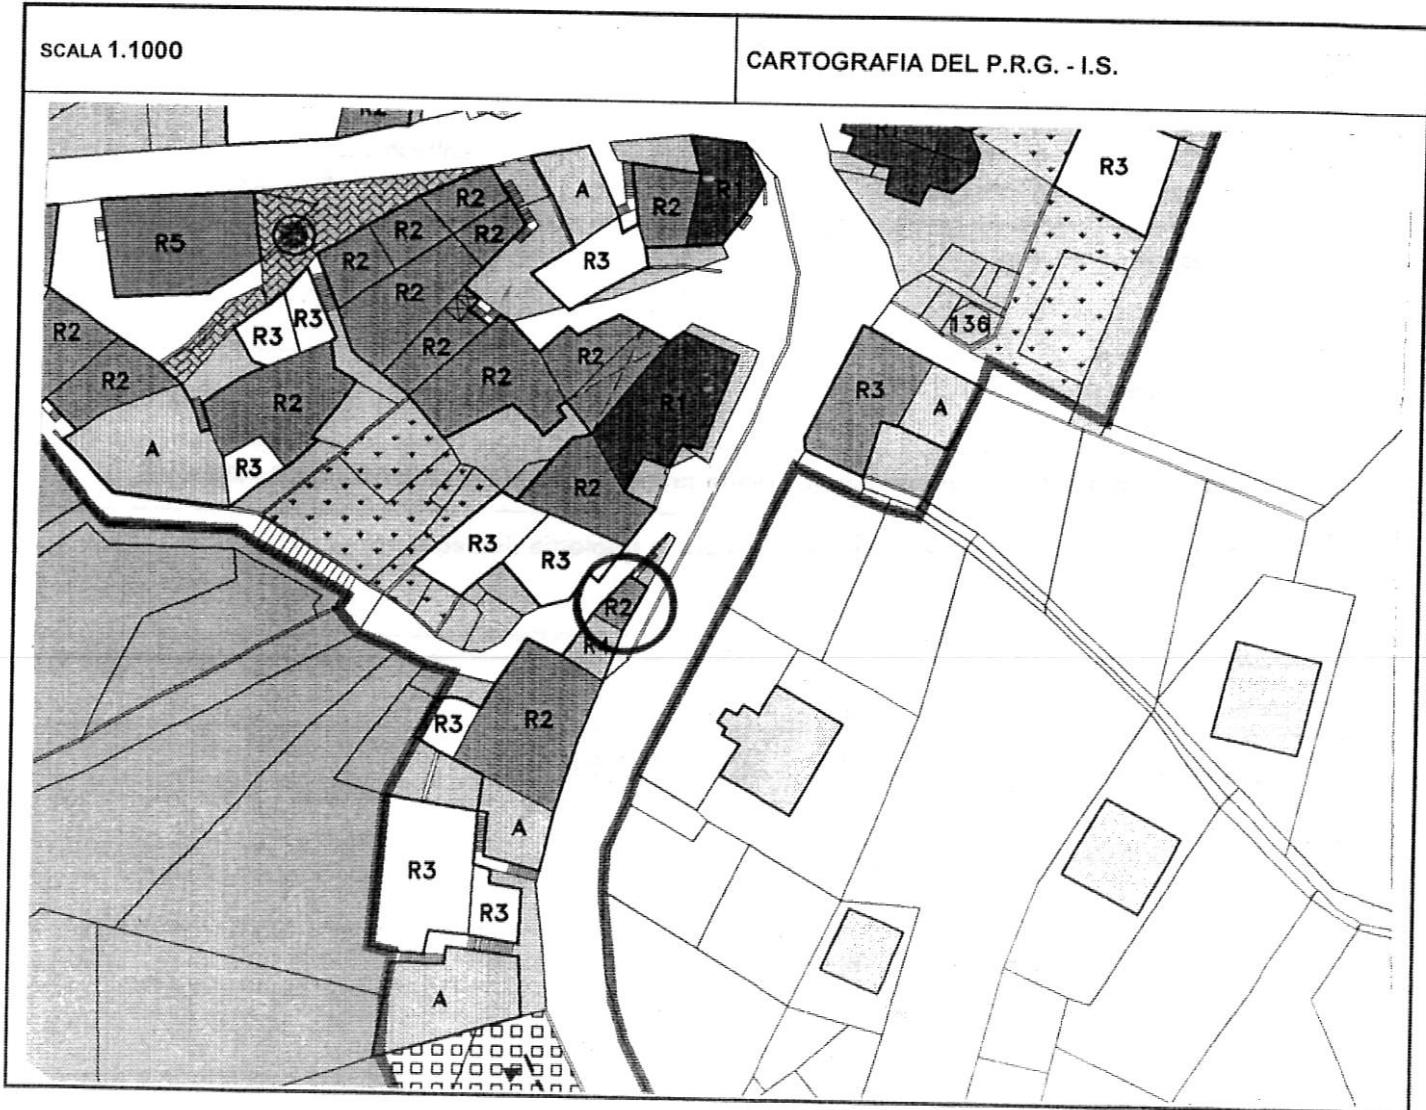

Tipologia funzionale	
1	edificio prevalentemente residenziale <input checked="" type="checkbox"/> A edificio produttivo <input type="checkbox"/> B edificio speciale <input type="checkbox"/> C stalle <input type="checkbox"/> D
	malghe <input type="checkbox"/> E baite <input type="checkbox"/> F <input type="checkbox"/> G <input type="checkbox"/> H
2	Epoca di costruzione
	anteriore al 1860 <input checked="" type="checkbox"/> 6 tra il 1860 e il 1939 <input type="checkbox"/> 4 posteriore al 1939 <input type="checkbox"/>
3	Tipologia architettonica storica
	alta definizione <input type="checkbox"/> 8 media definizione <input checked="" type="checkbox"/> 3 bassa definizione <input type="checkbox"/> 4 nessuna definizione <input type="checkbox"/> 0
4	Permanenza dei caratteri formali tradizionali
	volumetrici originali <input checked="" type="checkbox"/> 1 costruttivo <input type="checkbox"/> 2 complementari <input checked="" type="checkbox"/> 1 decorativi <input type="checkbox"/> 2
	TOTALE <input type="checkbox"/> 1 <input checked="" type="checkbox"/> 9
5	Degrado
	nullo <input type="checkbox"/> X medio <input type="checkbox"/> elevato <input type="checkbox"/>
6	Grado di utilizzo
	utilizzato <input type="checkbox"/> X sottoutilizzato <input type="checkbox"/> in stato di abbandono <input type="checkbox"/>
7	Spazi di pertinenza
	alta qualità <input type="checkbox"/> media qualità <input type="checkbox"/> bassa qualità <input type="checkbox"/>
8	Vincoli legislativi
9	Categoria di intervento prevista dal piano precedente RISTRUTTURAZIONE INTERNA
10	Note : Intervento generale che ha rispettato la tipologia dell'edificio.

PROGETTO

11	Categoria di intervento prevista	RISANAMENTO
12	Vincoli particolari	tipo di vincolo..... /..... oggetto di vincolo..... /.....
13	Categoria di intervento prevista per gli spazi di pertinenza
14	Fronte di pregio