


P.R.G. - I.S. Piano regolatore generale insediamenti storici

SCHEDA DI RILEVAZIONE DEGLI INSEDIAMENTI STORICI

NUMERO DI SCHEDA	270	FOGLIO DI MAPPA	10
COMPRENSORIO	C5 VALLE DELL'ADIGE	N. DI PARTICELLA ED.	118
COMUNE AMMINISTRATIVO	TERLAGO	UNITA' EDILIZIA	48
COMUNE CATASTALE	COVELO	DATA RILIEVO	30/09/1995
INDIRIZZO / LOCALITA'	COVELO	RILEVATORE	NORA VENTURINI
NUMERO DI RIFERIMENTO FOTOGRAFICO	B 48		

SCALA 1:1000

CARTOGRAFIA DEL P.R.G. - I.S.

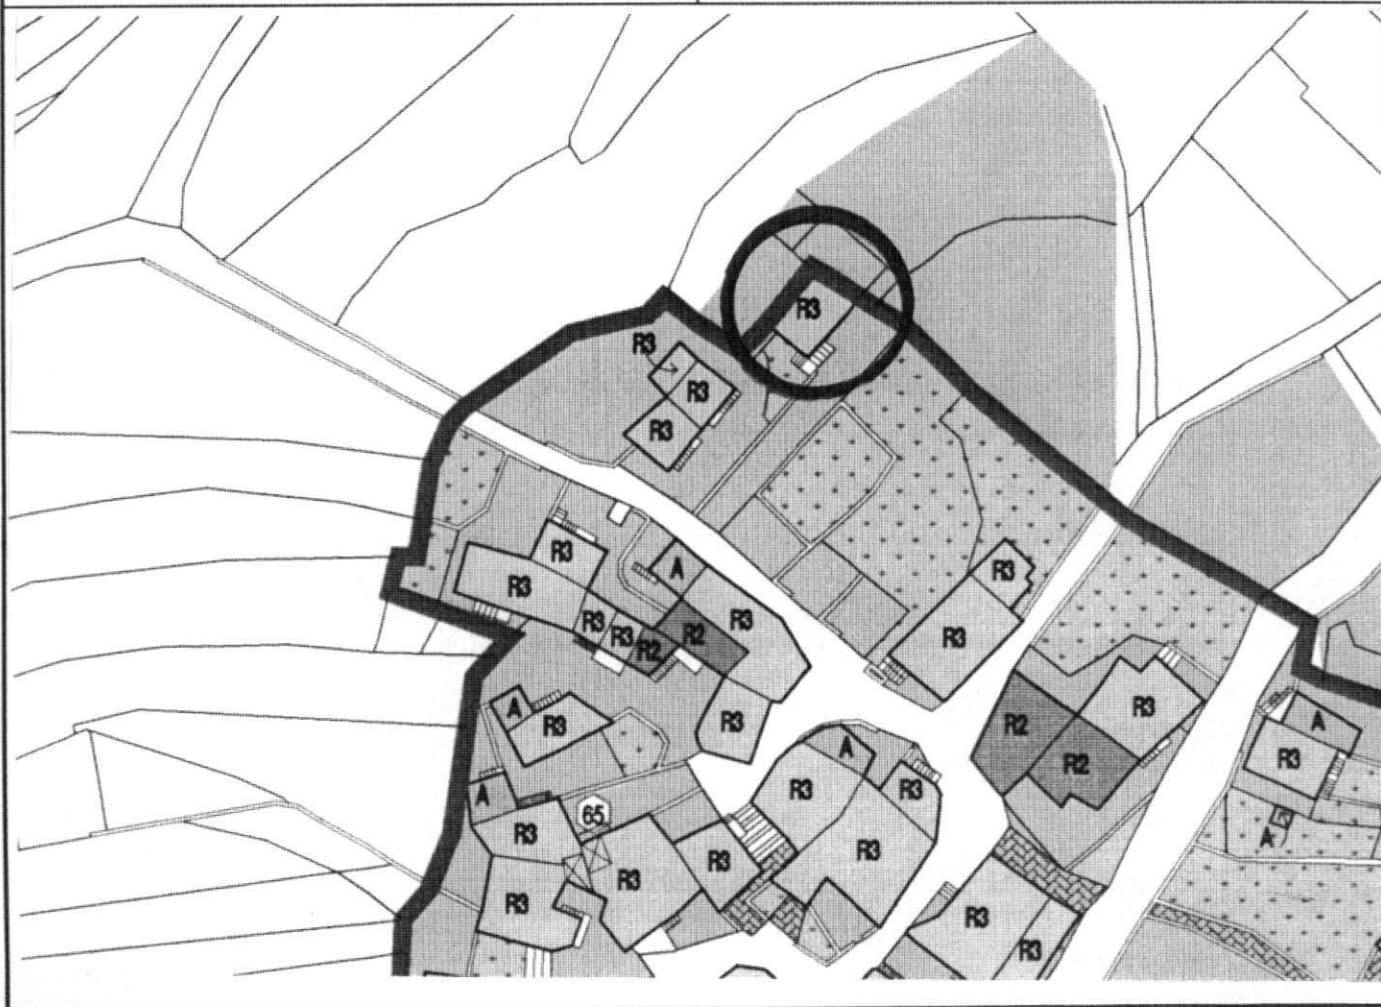

1	<b>Tipologia funzionale</b> edificio prevalentemente residenziale <input checked="" type="checkbox"/> malghe E edificio produttivo B baite F edificio speciale C ..... G stalle D ..... H	
2	<b>Epoca di costruzione</b> anteriore al 1860 8 tra il 1860 e il 1939 <input checked="" type="checkbox"/> 8 posteriore al 1939 4	
3	<b>Tipologia architettonica storica</b> alta definizione 8 media definizione 6 bassa definizione 4 nessuna definizione <input checked="" type="checkbox"/>	
4	<b>Permanenza dei caratteri formali tradizionali</b> volumetrici originali 2 <input checked="" type="checkbox"/> 0 costruttivo 2 <input checked="" type="checkbox"/> 0 complementari 2 <input checked="" type="checkbox"/> 0 decorativi 2 1 <input checked="" type="checkbox"/> <b>TOTALE</b> 9	
5	<b>Degrado</b> nullo <input checked="" type="checkbox"/> medio elevato	
6	<b>Grado di utilizzo</b> utilizzato <input checked="" type="checkbox"/> sottoutilizzato in stato di abbandono	
7	<b>Spazi di pertinenza</b> alta qualità media qualità <input checked="" type="checkbox"/> bassa qualità	
8	<b>Vincoli legislativi</b> .....	
9	<b>Categoria di intervento prevista dal piano precedente</b> RISTRUTTURAZIONE INTERNA	
10	<b>Note:</b> Edificio residenziale con tetto in coppi, ristrutturato, balconi e scuri in legno, cornici in pietra a porte e finestre ..... ..... .....	

## PROGETTO

11	<b>Categoria di intervento prevista</b> RISTRUTTURAZIONE
12	<b>Vincoli particolari</b> tipo di vincolo...../ oggetto di vincolo...../
13	<b>Categoria di intervento prevista per gli spazi di pertinenza</b> .....
14	<b>Fronte di pregio</b> .....