


P.R.G. - I.S. Piano regolatore generale insediamenti storici

SCHEDA DI RILEVAZIONE DEGLI INSEDIAMENTI STORICI

NUMERO DI SCHEDA	103	FOGLIO DI MAPPA	18
COMPENSORIO	C5 VALLE DELL'ADIGE	N. DI PARTICELLA ED.	90/1 90/3 92
COMUNE AMMINISTRATIVO	TERLAGO	UNITA' EDILIZIA	103
COMUNE CATASTALE	TERLAGO	DATA RILIEVO	26/09/1995
INDIRIZZO / LOCALITA'	TERLAGO	RILEVATORE	NORA VENTURINI
NUMERO DI RIFERIMENTO FOTOGRAFICO	A 103		

SCALA 1:1000

CARTOGRAFIA DEL P.R.G. - I.S.

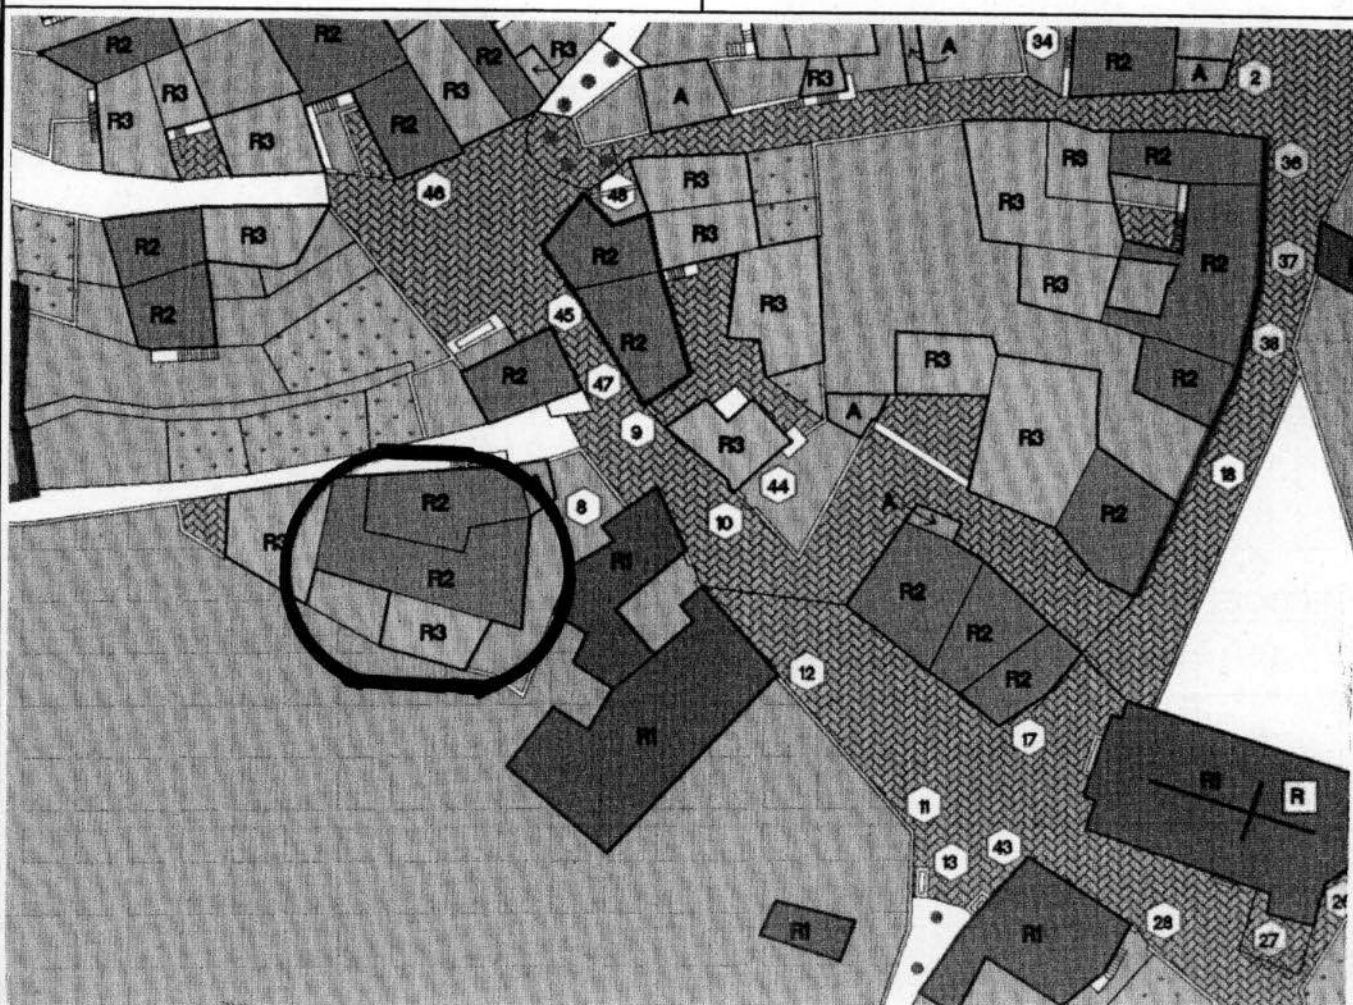

1	<b>Tipologia funzionale</b> edificio prevalentemente residenziale edificio produttivo edificio speciale stalle		X B C D	malghe baite ..... .....	E F G H												
2	<b>Epoca di costruzione</b> anteriore al 1860 tra il 1860 e il 1939 posteriore al 1939		<input checked="" type="checkbox"/> 6 4														
3	<b>Tipologia architettonica storica</b> alta definizione media definizione bassa definizione nessuna definizione		8 6 <input checked="" type="checkbox"/> 0														
4	<b>Permanenza dei caratteri formali tradizionali</b> volumetrici originali costruttivo complementari decorativi TOTALE		<table border="1"> <tr><td>2</td><td>X</td><td>0</td></tr> <tr><td>2</td><td>X</td><td>0</td></tr> <tr><td>2</td><td>X</td><td>0</td></tr> <tr><td>2</td><td>1</td><td>X</td></tr> </table> 1 5			2	X	0	2	X	0	2	X	0	2	1	X
2	X	0															
2	X	0															
2	X	0															
2	1	X															
5	<b>Degrado</b> nullo medio elevato		<input checked="" type="checkbox"/>  <input type="checkbox"/>														
6	<b>Grado di utilizzo</b> utilizzato sottoutilizzato in stato di abbandono		<input checked="" type="checkbox"/>  <input type="checkbox"/>														
7	<b>Spazi di pertinenza</b> alta qualità media qualità bassa qualità		  <input checked="" type="checkbox"/>														
8	<b>Vincoli legislativi</b> .....																
9	<b>Categoria di intervento prevista dal piano precedente</b> RISTRUTTURAZIONE INTERNA																
10	<b>Note:</b> Edificio residenziale in parte ristrutturato con intonaco grezzo un balcone e scuri in legno, cornici in pietra anche lavorata alle finestre ..... ..... .....																

## PROGETTO

11	<b>Categoria di intervento prevista</b> RISANAMENTO	
12	<b>Vincoli particolari</b> tipo di vincolo...../ oggetto di vincolo...../	
13	<b>Categoria di intervento prevista per gli spazi di pertinenza</b> .....	
14	<b>Fronte di pregio</b> .....	