


P.R.G. - I.S. Piano regolatore generale insediamenti storici

SCHEDA DI RILEVAZIONE DEGLI INSEDIAMENTI STORICI

NUMERO DI SCHEDA	31	FOGLIO DI MAPPA	2
COMPRENSORIO	C5 VALLE DELL'ADIGE	N. DI PARTICELLA ED.	87/1
COMUNE AMMINISTRATIVO	PADERGNONE	UNITA' EDILIZIA	31
COMUNE CATASTALE	PADERGNONE	DATA RILIEVO	19/05/93
INDIRIZZO / LOCALITA'	PADERGNONE	RILEVATORE	D'UFFICIO
NUMERO DI RIFERIMENTO FOTOGRAFICO	31		

SCALA 1.1000

CARTOGRAFIA DEL P.R.G. - I.S.

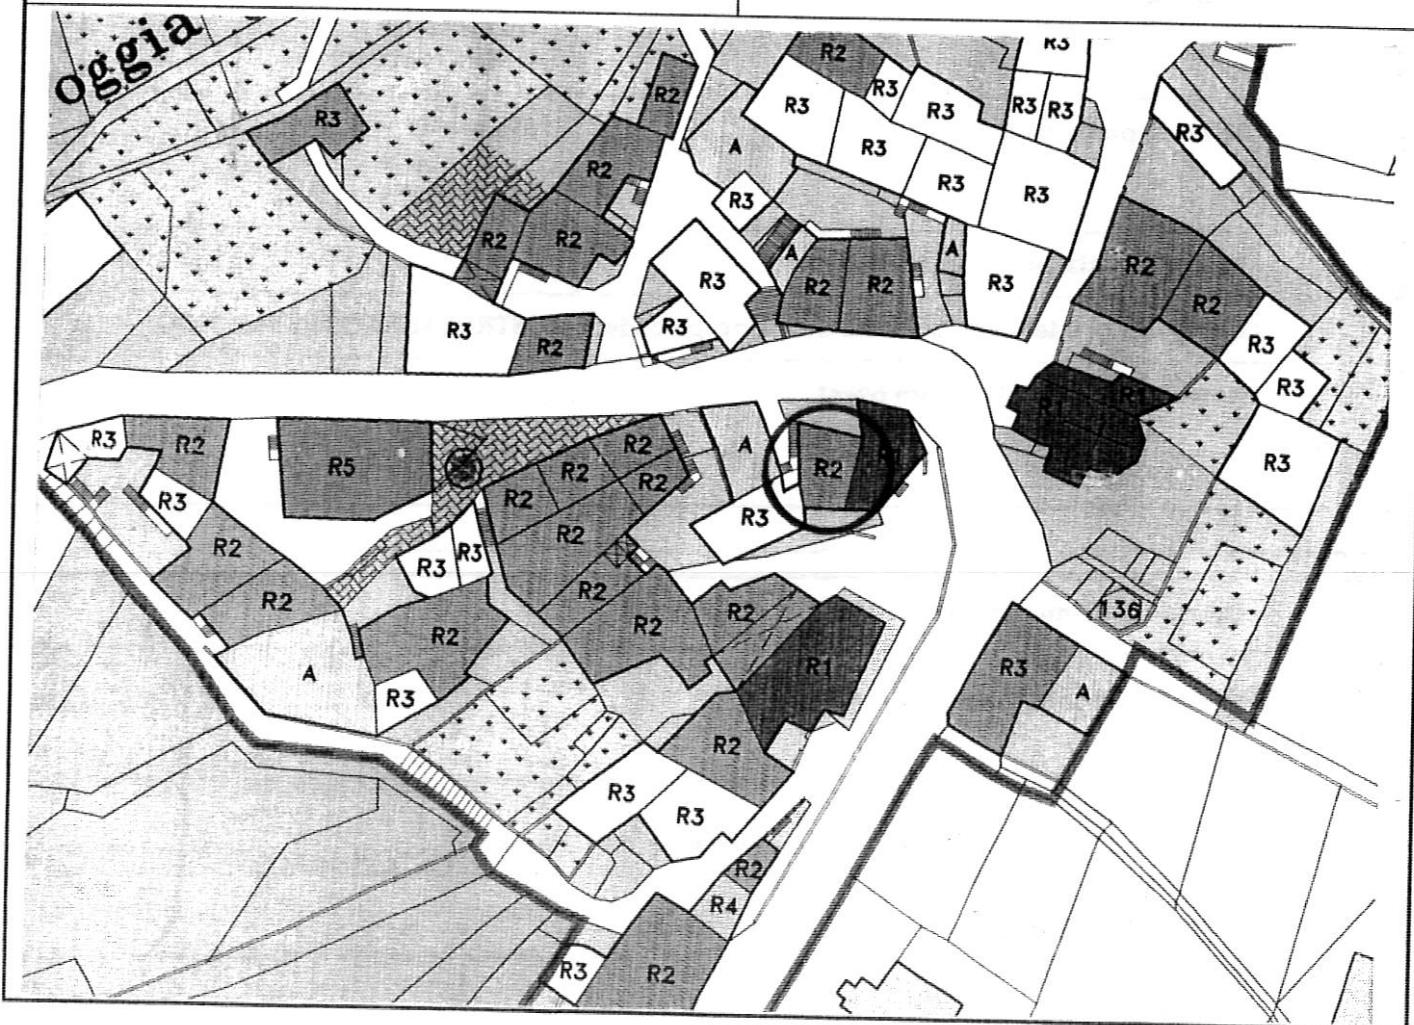

1	Tipologia funzionale	edificio prevalentemente residenziale	<input checked="" type="checkbox"/> malghe <input type="checkbox"/> B baite <input type="checkbox"/> C <input type="checkbox"/> D	<input type="checkbox"/> E <input type="checkbox"/> F <input type="checkbox"/> G <input type="checkbox"/> H
		edificio produttivo		
		edificio speciale		
		stalle		
2	Epoca di costruzione		anteriore al 1860 tra il 1860 e il 1939 posteriore al 1939	<input checked="" type="checkbox"/> <input type="checkbox"/> 6 <input type="checkbox"/> 4
3	Tipologia architettonica storica		alta definizione media definizione bassa definizione nessuna definizione	<input type="checkbox"/> 8 <input type="checkbox"/> 6 <input checked="" type="checkbox"/> <input type="checkbox"/> 0
4	Permanenza dei caratteri formali tradizionali		volumetrici originali costruttivo complementari decorativi	<input checked="" type="checkbox"/> 1 0 <input type="checkbox"/> 2 <input checked="" type="checkbox"/> 0 <input type="checkbox"/> 2 <input checked="" type="checkbox"/> 0 <input type="checkbox"/> 2 1 <input checked="" type="checkbox"/>
			TOTALE	1 6
5	Degrado		nullo medio elevato	<input checked="" type="checkbox"/>
6	Grado di utilizzo		utilizzato sottoutilizzato in stato di abbandono	<input type="checkbox"/> <input type="checkbox"/>
7	Spazi di pertinenza		alta qualità media qualità bassa qualità	<input type="checkbox"/> <input type="checkbox"/> <input checked="" type="checkbox"/>
8	Vincoli legislativi			
9	Categoria di intervento prevista dal piano precedente RISTRUTTURAZIONE INTERNA			
10	Note :Poggiolo 1 piano lato ovest.			

PROGETTO

11	Categoria di intervento prevista	RISANAMENTO
12	Vincoli particolari	tipo di vincolo...../..... oggetto di vincolo...../.....
13	Categoria di intervento prevista per gli spazi di pertinenza	
14	Fronte di pregio	