


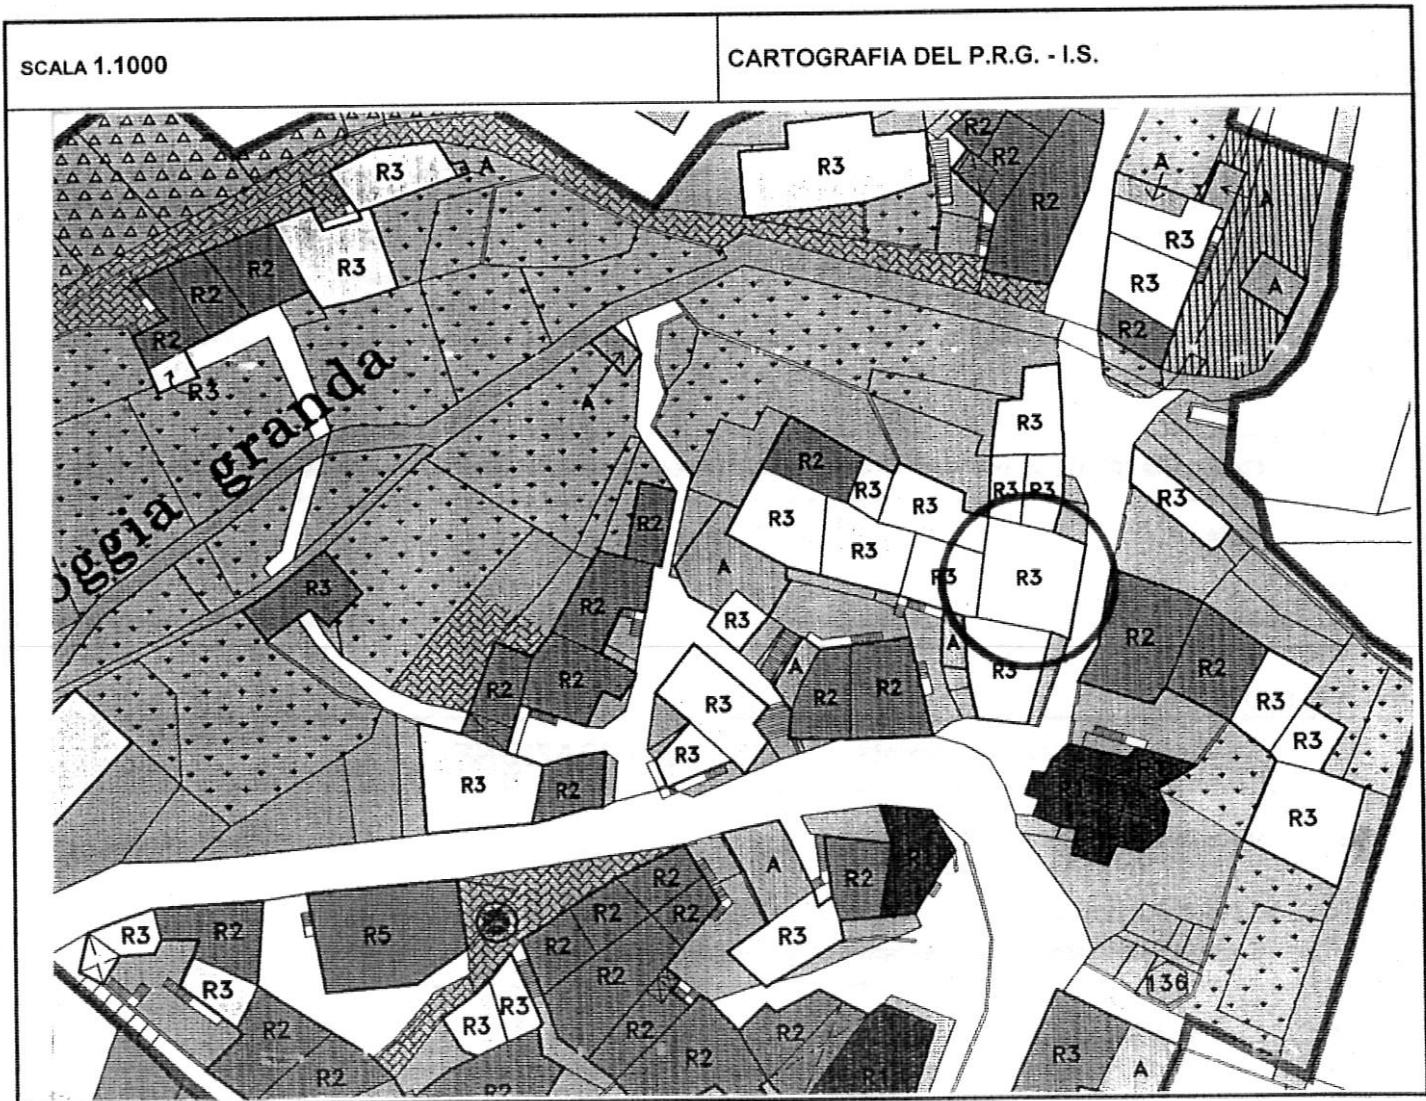

P.R.G. - I.S. Piano regolatore generale insediamenti storici

SCHEDA DI RILEVAZIONE DEGLI INSEDIAMENTI STORICI

NUMERO DI SCHEDA	116	FOGLIO DI MAPPA	2
COMPRENSORIO	C5 VALLE DELL'ADIGE	N. DI PARTICELLA ED.	54
COMUNE AMMINISTRATIVO	PADERGNONE	UNITA' EDILIZIA	116
COMUNE CATASTALE	PADERGNONE	DATA RILIEVO	19/05/93
INDIRIZZO / LOCALITA'	PADERGNONE	RILEVATORE	D'UFFICIO
NUMERO DI RIFERIMENTO FOTOGRAFICO	116		



1	Tipologia funzionale				
	edificio prevalentemente residenziale	<input checked="" type="checkbox"/>	malghe	E	
	edificio produttivo	<input type="checkbox"/>	baite	F	
	edificio speciale	<input type="checkbox"/>	G	
	stalle	<input type="checkbox"/>	H	
2	Epoca di costruzione		anteriore al 1860	<input checked="" type="checkbox"/>	
			tra il 1860 e il 1939	<input type="checkbox"/>	6
			posteriore al 1939	<input type="checkbox"/>	4
3	Tipologia architettonica storica		alta definizione	<input type="checkbox"/>	8
			media definizione	<input type="checkbox"/>	6
			bassa definizione	<input checked="" type="checkbox"/>	
			nessuna definizione	<input type="checkbox"/>	0
4	Permanenza dei caratteri formali tradizionali		volumetrici originali	<input checked="" type="checkbox"/>	0
			costruttivo	<input type="checkbox"/>	2
			complementari	<input checked="" type="checkbox"/>	1
			decorativi	<input checked="" type="checkbox"/>	2
			TOTALE	1 3	
5	Degrado		nullo	<input type="checkbox"/>	
			medio	<input type="checkbox"/>	X
			elevato	<input type="checkbox"/>	
6	Grado di utilizzo		utilizzato	<input type="checkbox"/>	X
			sottoutilizzato	<input type="checkbox"/>	
			in stato di abbandono	<input type="checkbox"/>	
7	Spazi di pertinenza		alta qualità	<input type="checkbox"/>	
			media qualità	<input type="checkbox"/>	
			bassa qualità	<input checked="" type="checkbox"/>	X
8	Vincoli legislativi				
9	Categoria di intervento prevista dal piano precedente	RISTRUTTURAZIONE INTERNA			
10	Note :				

PROGETTO

11	Categoria di intervento prevista	RISTRUTTURAZIONE
12	Vincoli particolari	tipo di vincolo..... /
		oggetto di vincolo..... /
13	Categoria di intervento prevista per gli spazi di pertinenza
14	Fronte di pregio