


P.R.G. - I.S. Piano regolatore generale insediamenti storici

SCHEDA DI RILEVAZIONE DEGLI INSEDIAMENTI STORICI

NUMERO DI SCHEDA	61	FOGLIO DI MAPPA	2
COMPRENSORIO	C5 VALLE DELL'ADIGE	N. DI PARTICELLA ED.	100/1 100/2 100/3
COMUNE AMMINISTRATIVO	PADERGNONE	UNITA' EDILIZIA	61
COMUNE CATASTALE	PADERGNONE	DATA RILIEVO	19/05/93
INDIRIZZO / LOCALITA'	PADERGNONE	RILEVATORE	D'UFFICIO
NUMERO DI RIFERIMENTO FOTOGRAFICO	61		

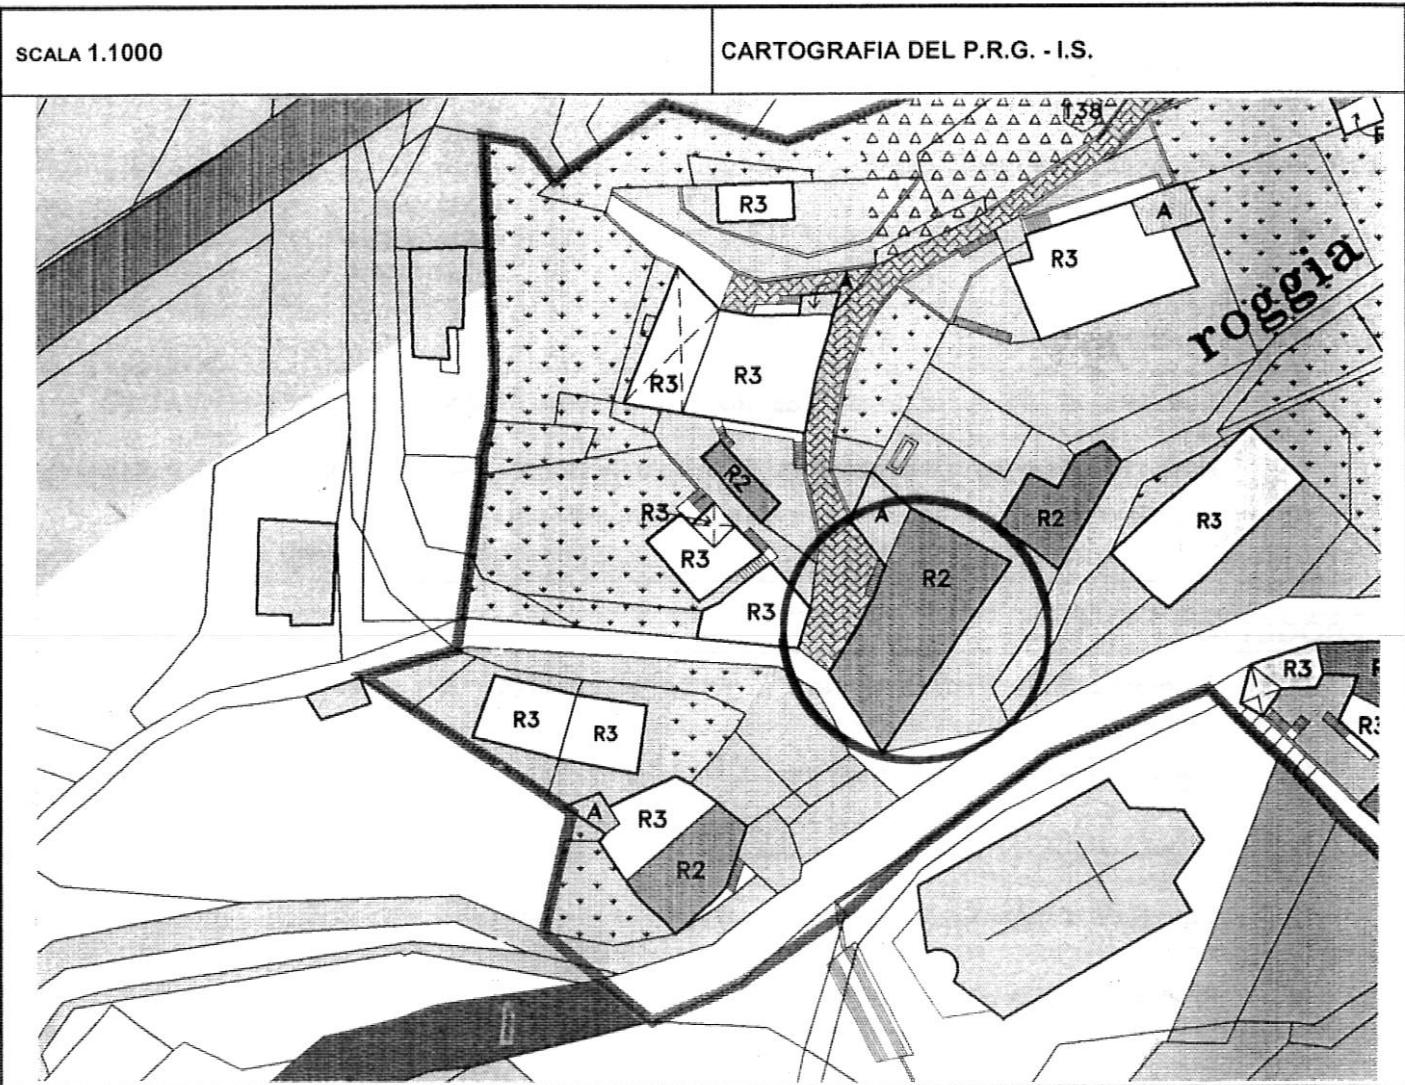

1	Tipologia funzionale	edificio prevalentemente residenziale				E F <input checked="" type="checkbox"/> H	
		edificio produttivo					
		edificio speciale					
		stalle					
2	Epoca di costruzione	anteriore al 1860				<input checked="" type="checkbox"/> 6	
		tra il 1860 e il 1939				<input type="checkbox"/> 4	
3	Tipologia architettonica storica	alta definizione				<input checked="" type="checkbox"/> 8	
		media definizione				<input checked="" type="checkbox"/> 4	
		bassa definizione				<input type="checkbox"/> 0	
4	Permanenza dei caratteri formali tradizionali	volumetrici originali				<input checked="" type="checkbox"/> 0	
		costruttivo				<input checked="" type="checkbox"/> 0	
		complementari				<input checked="" type="checkbox"/> 0	
		decorativi				<input type="checkbox"/> 1 <input checked="" type="checkbox"/> 0	
		TOTALE				<input type="checkbox"/> 1 <input checked="" type="checkbox"/> 7	
5	Degrado	nullo				<input checked="" type="checkbox"/>	
		medio				<input type="checkbox"/>	
		elevato				<input type="checkbox"/>	
6	Grado di utilizzo	utilizzato				<input checked="" type="checkbox"/>	
		sottoutilizzato				<input type="checkbox"/>	
		in stato di abbandono				<input type="checkbox"/>	
7	Spazi di pertinenza	alta qualità				<input type="checkbox"/>	
		media qualità				<input type="checkbox"/>	
		bassa qualità				<input checked="" type="checkbox"/>	
8	Vincoli legislativi						
9	Categoria di intervento prevista dal piano precedente	RISANAMENTO CONSERVATIVO					
10	Note : E' ammessa la realizzazione di un volume tecnico per l'installazione di un ascensore; la sopraelevazione è finalizzata alla realizzazione della sala consigliare.						

PROGETTO

11	Categoria di intervento prevista	RISANAMENTO "A"
12	Vincoli particolari	tipo di vincolo..... /
		oggetto di vincolo..... /
13	Categoria di intervento prevista per gli spazi di pertinenza
14	Fronte di pregio