


**P.R.G. - I.S. Piano regolatore generale insediamenti storici**

**SCHEDA DI RILEVAZIONE DEGLI INSEDIAMENTI STORICI**

NUMERO DI SCHEDA	<b>55</b>	FOGLIO DI MAPPA	<b>18</b>
COMPRESORIO	<b>C5 VALLE DELL'ADIGE</b>	N. DI PARTICELLA ED.	<b>31</b>
COMUNE AMMINISTRATIVO	<b>TERLAGO</b>	UNITA' EDILIZIA	<b>55</b>
COMUNE CATASTALE	<b>TERLAGO</b>	DATA RILIEVO	<b>26/09/1995</b>
INDIRIZZO / LOCALITA'	<b>TERLAGO</b>	RILEVATORE	<b>NORA VENTURINI</b>
NUMERO DI RIFERIMENTO FOTOGRAFICO	<b>A 55</b>		

<b>SCALA 1:1000</b>	<b>CARTOGRAFIA DEL P.R.G. - I.S.</b>
---------------------	--------------------------------------

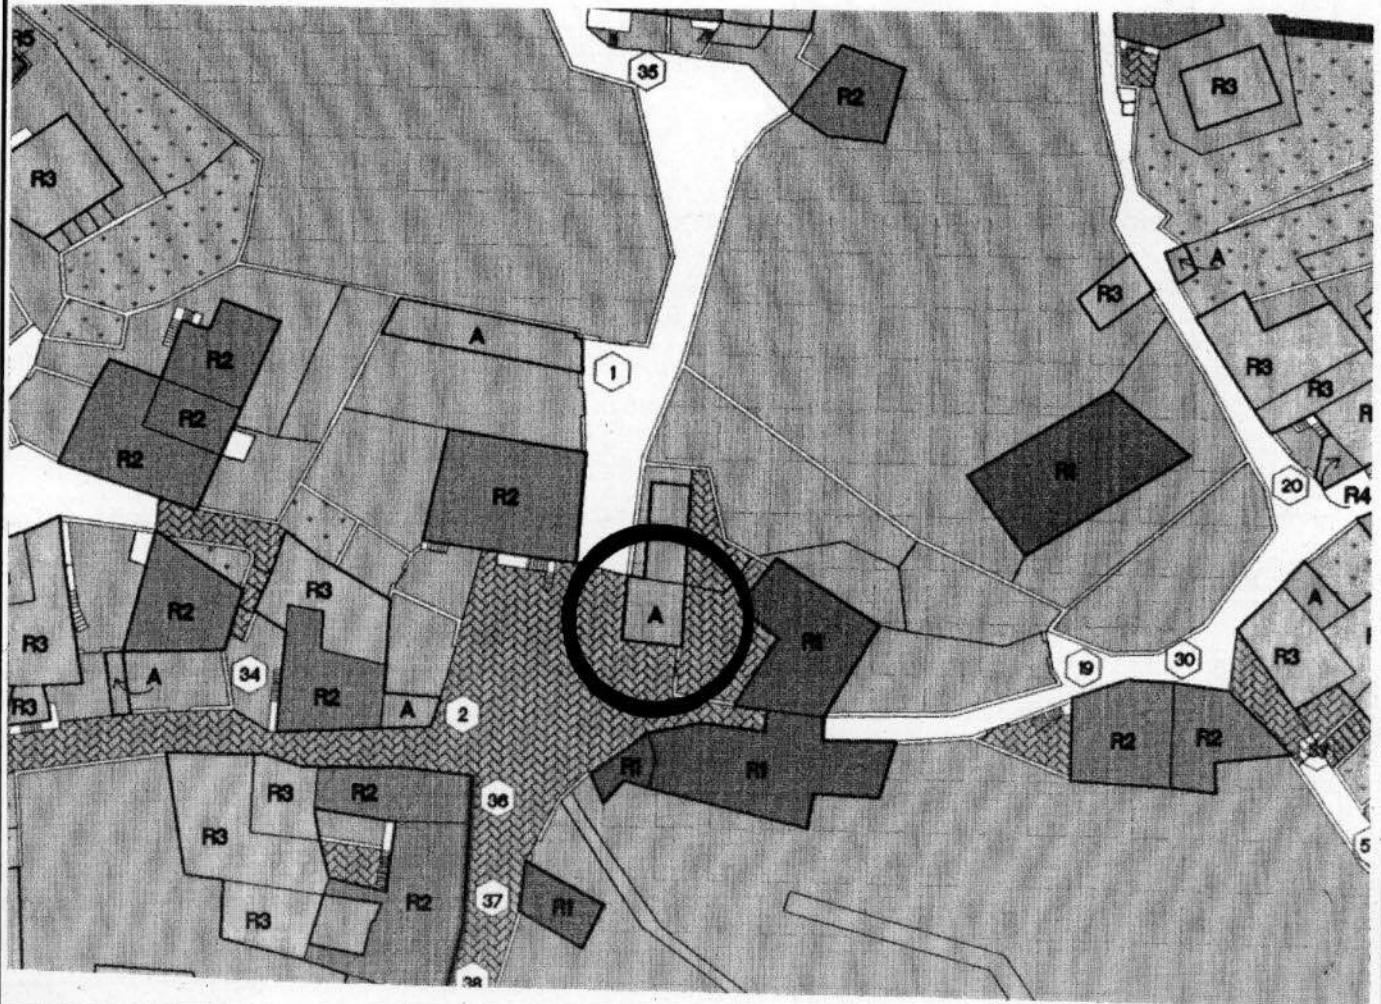

1	<b>Tipologia funzionale</b>					
	edificio prevalentemente residenziale	A	malghe	E		
	edificio produttivo	B	baite	F		
	edificio speciale	C	garage .....	G	X	
	stalle	D		H		
2	<b>Epoca di costruzione</b>		anteriore al 1860	8		
			tra il 1860 e il 1939	6		
			posteriore al 1939	4		
3	<b>Tipologia architettonica storica</b>		alta definizione	8		
			media definizione	6		
			bassa definizione	4		
			nessuna definizione	0		
4	<b>Permanenza dei caratteri formali tradizionali</b>		volumetrici originali	2	1	0
			costruttivo	2	1	0
			complementari	2	1	0
			decorativi	2	1	0
			<b>TOTALE</b>			
5	<b>Degrado</b>		nullo	X		
			medio			
			elevato			
6	<b>Grado di utilizzo</b>		utilizzato	X		
			sottoutilizzato			
			in stato di abbandono			
7	<b>Spazi di pertinenza</b>		alta qualità			
			media qualità			
			bassa qualità			X
8	<b>Vincoli legislativi : VINCOLO DIRETTO L.1089 del 01 / 06 / 39.</b>					
9	<b>Categoria di intervento prevista dal piano precedente</b>					<b>RISTRUTTURAZIONE TOTALE</b>
10	<b>Note: Volume accessorio vicino all'U.E. n. 56 , vincolato allo stato di fatto , ammessa manutenzione straordinaria e ordinaria senza aumento di volume.</b>					

**PROGETTO**

11	<b>Categoria di intervento prevista</b>	<b>VOLUME ACCESSORIO</b>
12	<b>Vincoli particolari</b>	tipo di vincolo...../..... oggetto di vincolo...../.....
13	<b>Categoria di intervento prevista per gli spazi di pertinenza</b>	
14	<b>Fronte di pregio</b>	