


P.R.G. - I.S. Piano regolatore generale insediamenti storici

SCHEDA DI RILEVAZIONE DEGLI INSEDIAMENTI STORICI

|                                   |                     |                      |                |
|-----------------------------------|---------------------|----------------------|----------------|
| NUMERO DI SCHEDA                  | 43                  | FOGLIO DI MAPPA      | 18             |
| COMPRESORIO                       | C5 VALLE DELL'ADIGE | N. DI PARTICELLA ED. | 63             |
| COMUNE AMMINISTRATIVO             | TERLAGO             | UNITA' EDILIZIA      | 43             |
| COMUNE CATASTALE                  | TERLAGO             | DATA RILIEVO         | 26/09/1995     |
| INDIRIZZO / LOCALITA'             | TERLAGO             | RILEVATORE           | NORA VENTURINI |
| NUMERO DI RIFERIMENTO FOTOGRAFICO | A 43                |                      |                |

SCALA 1:1000

CARTOGRAFIA DEL P.R.G. - I.S.

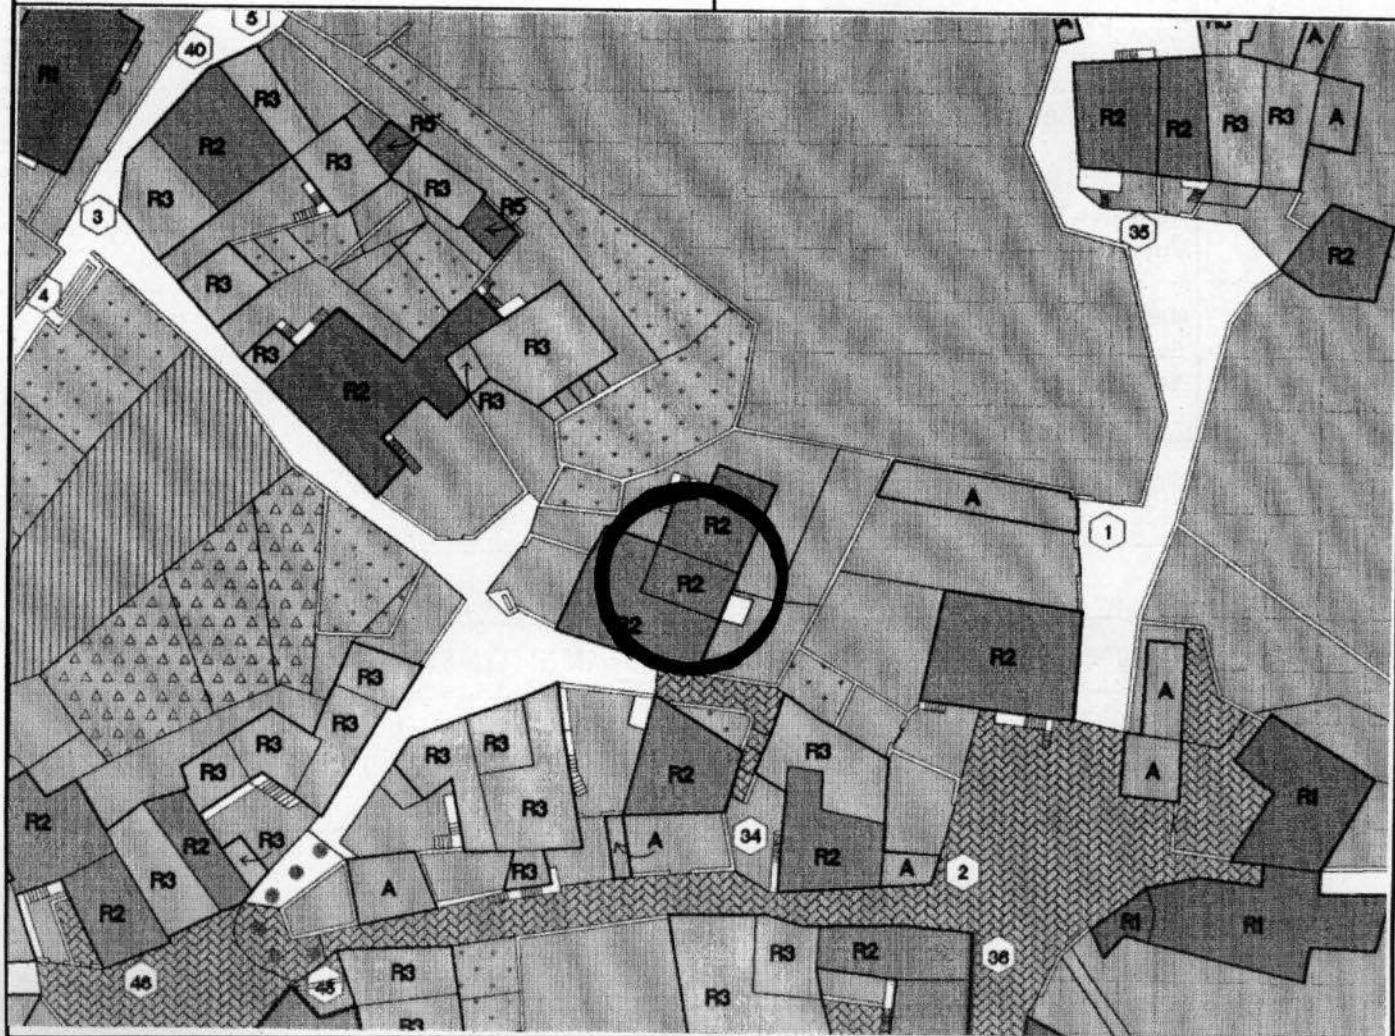

|    |  |                                 |   |                                  |
|----|--|---------------------------------|---|----------------------------------|
| 1  | <b>Tipologia funzionale</b><br>edificio prevalentemente residenziale<br>edificio produttivo<br>edificio speciale<br>stalle | X<br>B<br>C<br>D                | malghe<br>baite<br>.....<br>.....   | E<br>F<br>G<br>H                 |
| 2  | <b>Epoca di costruzione</b>  |                                 | anteriore al 1860<br>tra il 1860 e il 1939<br>posteriore al 1939                  | 8<br>6<br>4                      |
| 3  | <b>Tipologia architettonica storica</b>  |                                 | alta definizione<br>media definizione<br>bassa definizione<br>nessuna definizione | 8<br>6<br>X<br>0                 |
| 4  | <b>Permanenza dei caratteri formali tradizionali</b>   |                                 | volumetrici originali<br>costruttivo<br>complementari<br>decorativi               | 2 X 0<br>2 X 0<br>2 X 0<br>2 1 X |
|    |  |                                 | <b>TOTALE</b>   | <b>1 5</b>                       |
| 5  | <b>Degrado</b>   |                                 | nullo<br>medio<br>elevato   | X<br><br>                        |
| 6  | <b>Grado di utilizzo</b>   |                                 | utilizzato<br>sottoutilizzato<br>in stato di abbandono                            | X<br><br>                        |
| 7  | <b>Spazi di pertinenza</b>   |                                 | alta qualità<br>media qualità<br>bassa qualità                                    | <br><br>X                        |
| 8  | <b>Vincoli legislativi</b> .....   |                                 |   |                                  |
| 9  | <b>Categoria di intervento prevista dal piano precedente</b>   | <b>RISTRUTTURAZIONE INTERNA</b> |   |                                  |
| 10 | <b>Note: Edificio residenziale ristrutturato con intonaco grezzo e scuri in legno</b>                                      | .....<br>.....<br>.....         |   |                                  |

**PROGETTO**

|    |   |   |
|----|---|---|
| 11 | <b>Categoria di intervento prevista</b>                             | <b>RISANAMENTO</b>  |
| 12 | <b>Vincoli particolari</b>  | tipo di vincolo...../.....<br>oggetto di vincolo...../..... |
| 13 | <b>Categoria di intervento prevista per gli spazi di pertinenza</b> | .....   |
| 14 | <b>Fronte di pregio</b>   | .....   |