


P.R.G. - I.S. Piano regolatore generale insediamenti storici

SCHEDA DI RILEVAZIONE DEGLI INSEDIAMENTI STORICI

NUMERO DI SCHEDA	119	FOGLIO DI MAPPA	18
COMPRESORIO	C5 VALLE DELL'ADIGE	N. DI PARTICELLA ED.	71
COMUNE AMMINISTRATIVO	TERLAGO	UNITA' EDILIZIA	119
COMUNE CATASTALE	TERLAGO	DATA RILIEVO	26/09/1995
INDIRIZZO / LOCALITA'	TERLAGO	RILEVATORE	NORA VENTURINI
NUMERO DI RIFERIMENTO FOTOGRAFICO	A 119		

SCALA 1:1000

CARTOGRAFIA DEL P.R.G. - I.S.

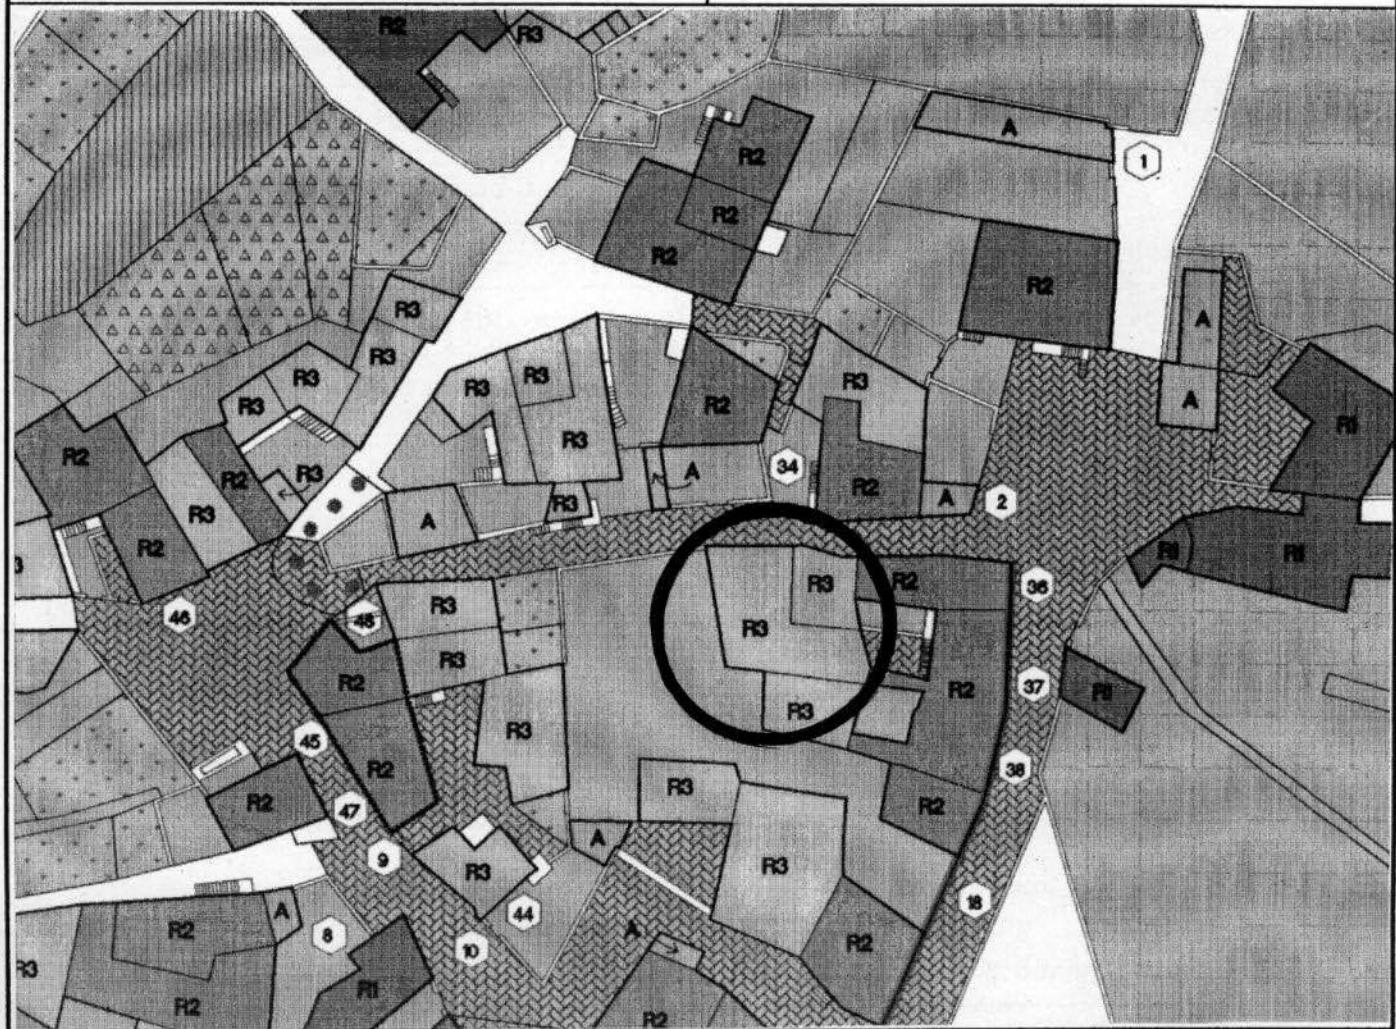

1	Tipologia funzionale			
	edificio prevalentemente residenziale	X	malghe	E
	edificio produttivo	B	baite	F
	edificio speciale	C	G
	stalle	D	H
2	Epoca di costruzione		anteriore al 1860	<input checked="" type="checkbox"/>
	tra il 1860 e il 1939		<input checked="" type="checkbox"/> 6	<input type="checkbox"/> 4
	posteriore al 1939			
3	Tipologia architettonica storica		alta definizione	<input checked="" type="checkbox"/> 8
	media definizione		<input checked="" type="checkbox"/> 6	<input type="checkbox"/> 4
	bassa definizione		<input checked="" type="checkbox"/> 4	<input checked="" type="checkbox"/>
	nessuna definizione			
4	Permanenza dei caratteri formali tradizionali		volumetrici originali	<input checked="" type="checkbox"/> 2
	costruttivo		<input checked="" type="checkbox"/> 1	<input checked="" type="checkbox"/>
	complementari		<input checked="" type="checkbox"/> 2	<input checked="" type="checkbox"/>
	decorativi		<input checked="" type="checkbox"/> 1	<input checked="" type="checkbox"/>
	TOTALE			<input checked="" type="checkbox"/> 8
5	Degrado		nullo	<input checked="" type="checkbox"/>
	medio			<input type="checkbox"/>
	elevato			<input type="checkbox"/>
6	Grado di utilizzo		utilizzato	<input checked="" type="checkbox"/>
	sottoutilizzato			<input type="checkbox"/>
	in stato di abbandono			<input type="checkbox"/>
7	Spazi di pertinenza		alta qualità	<input type="checkbox"/>
	media qualità			<input type="checkbox"/>
	bassa qualità			<input checked="" type="checkbox"/>
8	Vincoli legislativi			
9	Categoria di intervento prevista dal piano precedente RISTRUTTURAZIONE INTERNA			
10	Note: Edificio residenziale completamente ristrutturato con tetto in tegole, scuri in legno e tapparelle, intonaco grezzo			
			
			

PROGETTO

11	Categoria di intervento prevista	RISTRUTTURAZIONE
12	Vincoli particolari	tipo di vincolo..... /
		oggetto di vincolo..... /
13	Categoria di intervento prevista per gli spazi di pertinenza	
14	Fronte di pregio	