


P.R.G. - I.S. Piano regolatore generale insediamenti storici

SCHEDA DI RILEVAZIONE DEGLI INSEDIAMENTI STORICI

NUMERO DI SCHEDA	237	FOGLIO DI MAPPA	10
COMPENSORIO	C5 VALLE DELL'ADIGE	N. DI PARTICELLA ED.	88
COMUNE AMMINISTRATIVO	TERLAGO	UNITA' EDILIZIA	15
COMUNE CATASTALE	COVELO	DATA RILIEVO	30/09/1995
INDIRIZZO / LOCALITA'	COVELO	RILEVATORE	NORA VENTURINI
NUMERO DI RIFERIMENTO FOTOGRAFICO	B 15		

SCALA 1:1000

CARTOGRAFIA DEL P.R.G. - I.S.

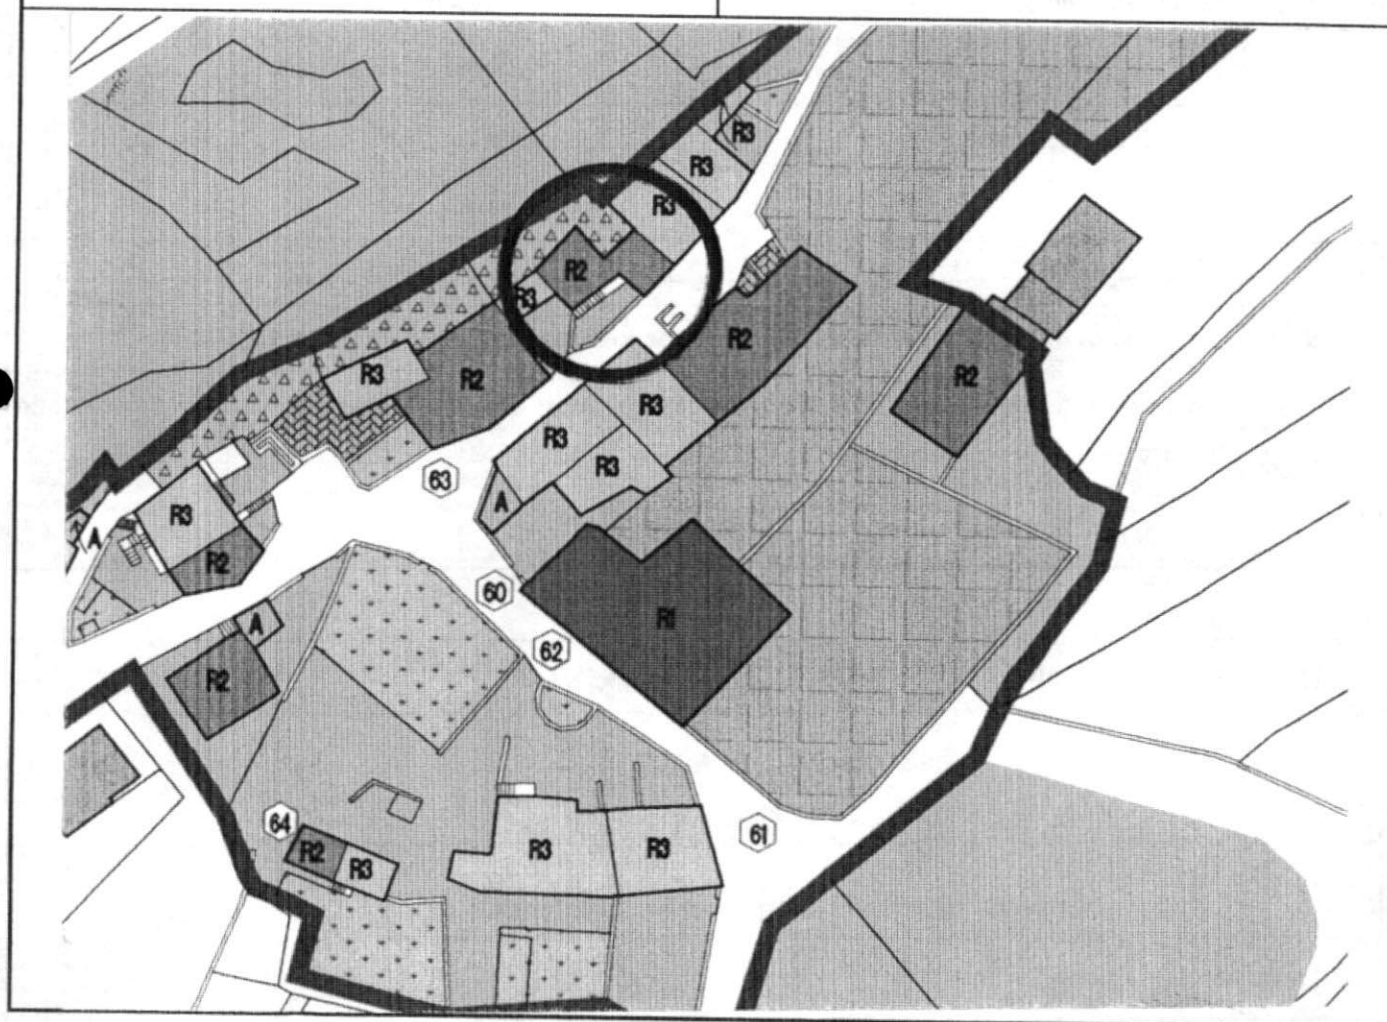

1	Tipologia funzionale edificio prevalentemente residenziale edificio produttivo edificio speciale stalle		A B C D	malghe baite	E F G H												
2	Epoca di costruzione anteriore al 1860 tra il 1860 e il 1939 posteriore al 1939		<input checked="" type="checkbox"/> 8 <input type="checkbox"/> 6 <input type="checkbox"/> 4														
3	Tipologia architettonica storica alta definizione media definizione bassa definizione nessuna definizione		<input type="checkbox"/> 8 <input type="checkbox"/> 6 <input checked="" type="checkbox"/> 4 <input type="checkbox"/> 0														
4	Permanenza dei caratteri formali tradizionali volumetrici originali costruttivo complementari decorativi TOTALE		<table border="1"> <tr><td><input checked="" type="checkbox"/></td><td>1</td><td>0</td></tr> <tr><td>2</td><td><input checked="" type="checkbox"/></td><td>0</td></tr> <tr><td>2</td><td><input checked="" type="checkbox"/></td><td>0</td></tr> <tr><td>2</td><td>1</td><td><input checked="" type="checkbox"/></td></tr> </table> <input type="checkbox"/> 1 <input type="checkbox"/> 6			<input checked="" type="checkbox"/>	1	0	2	<input checked="" type="checkbox"/>	0	2	<input checked="" type="checkbox"/>	0	2	1	<input checked="" type="checkbox"/>
<input checked="" type="checkbox"/>	1	0															
2	<input checked="" type="checkbox"/>	0															
2	<input checked="" type="checkbox"/>	0															
2	1	<input checked="" type="checkbox"/>															
5	Degrado nullo medio elevato		<input type="checkbox"/> <input checked="" type="checkbox"/> <input type="checkbox"/>														
6	Grado di utilizzo utilizzato sottoutilizzato in stato di abbandono		<input type="checkbox"/> <input checked="" type="checkbox"/> <input type="checkbox"/>														
7	Spazi di pertinenza alta qualità media qualità bassa qualità		<input type="checkbox"/> <input type="checkbox"/> <input checked="" type="checkbox"/>														
8	Vincoli legislativi																
9	Categoria di intervento prevista dal piano precedente RISTRUTTURAZIONE INTERNA																
10	Note: Edificio residenziale con intonaco grezzo, scuri e balconi in legno, cornici in pietra alle finestre																

PROGETTO

11	Categoria di intervento prevista RISANAMENTO	
12	Vincoli particolari tipo di vincolo...../..... oggetto di vincolo...../.....	
13	Categoria di intervento prevista per gli spazi di pertinenza	
14	Fronte di pregio	