


P.R.G. - I.S. Piano regolatore generale insediamenti storici

SCHEDA DI RILEVAZIONE DEGLI INSEDIAMENTI STORICI

NUMERO DI SCHEDA	231	FOGLIO DI MAPPA	10
COMPRENSORIO	C5 VALLE DELL'ADIGE	N. DI PARTICELLA ED.	97
COMUNE AMMINISTRATIVO	TERLAGO	UNITA' EDILIZIA	9
COMUNE CATASTALE	COVELO	DATA RILIEVO	30/09/1995
INDIRIZZO / LOCALITA'	COVELO	RILEVATORE	NORA VENTURINI
NUMERO DI RIFERIMENTO FOTOGRAFICO	B 9		

SCALA 1:1000

CARTOGRAFIA DEL P.R.G. - I.S.

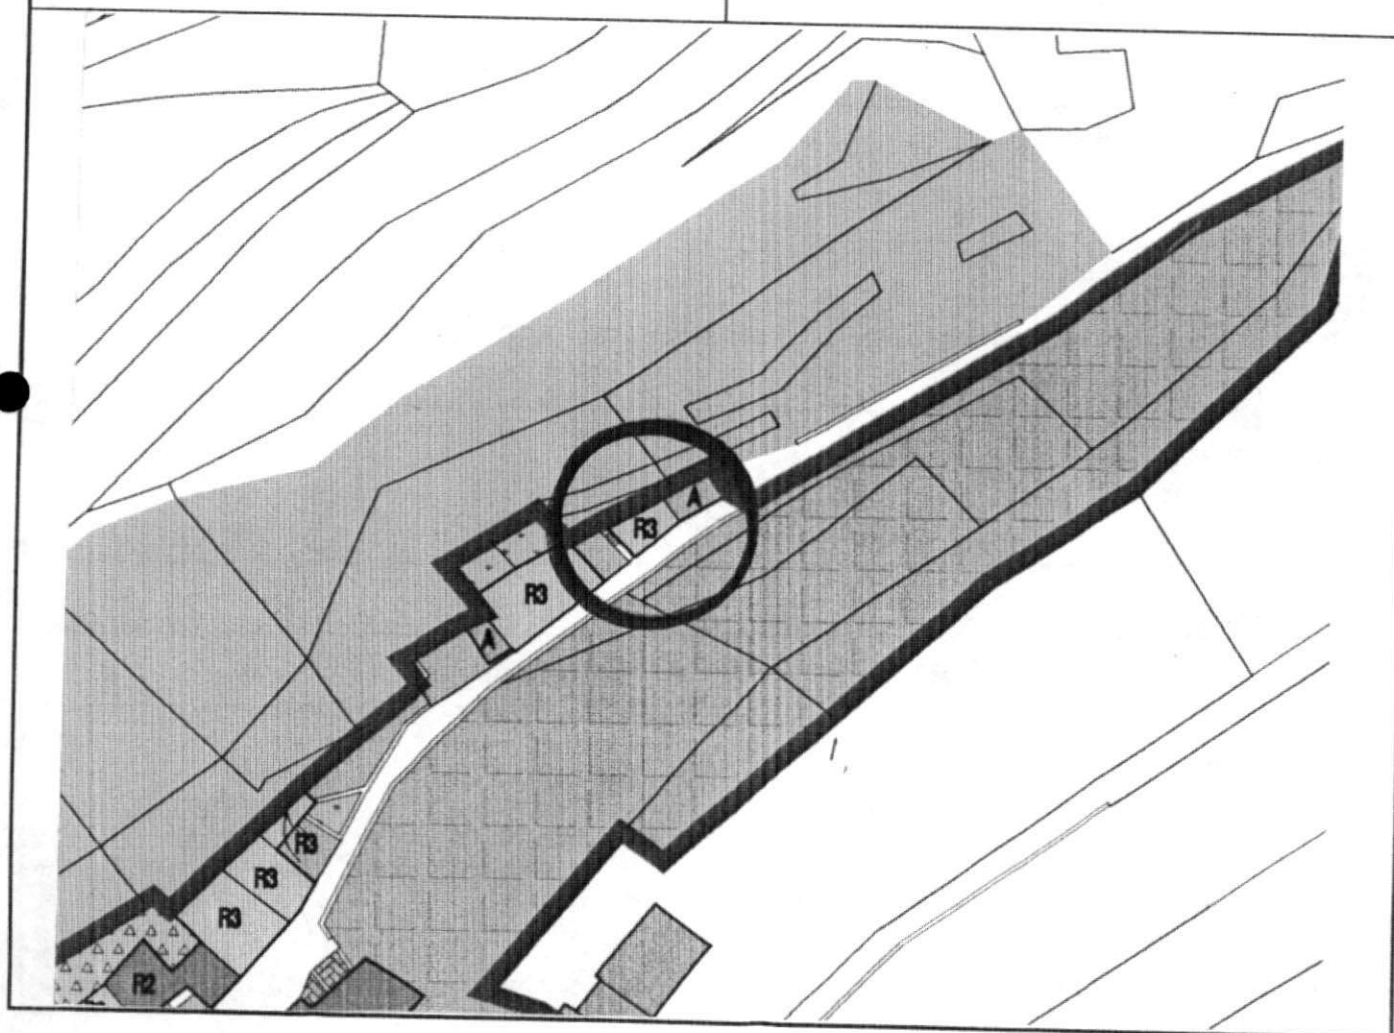

1	Tipologia funzionale edificio prevalentemente residenziale edificio produttivo edificio speciale stalle	<input checked="" type="checkbox"/> A B C D	malghe baite	E F G H													
2	Epoca di costruzione		anteriore al 1860 tra il 1860 e il 1939 posteriore al 1939	<input checked="" type="checkbox"/> 6 4													
3	Tipologia architettonica storica		alta definizione media definizione bassa definizione nessuna definizione	8 6 4 <input checked="" type="checkbox"/>													
4	Permanenza dei caratteri formali tradizionali		volumetrici originali costruttivo complementari decorativi TOTALE	<table border="1"> <tr><td>2</td><td>1</td><td><input checked="" type="checkbox"/></td></tr> <tr><td>2</td><td><input checked="" type="checkbox"/></td><td>0</td></tr> <tr><td>2</td><td>1</td><td><input checked="" type="checkbox"/></td></tr> <tr><td>2</td><td>1</td><td><input checked="" type="checkbox"/></td></tr> </table> <table border="1"> <tr><td>9</td></tr> </table>	2	1	<input checked="" type="checkbox"/>	2	<input checked="" type="checkbox"/>	0	2	1	<input checked="" type="checkbox"/>	2	1	<input checked="" type="checkbox"/>	9
2	1	<input checked="" type="checkbox"/>															
2	<input checked="" type="checkbox"/>	0															
2	1	<input checked="" type="checkbox"/>															
2	1	<input checked="" type="checkbox"/>															
9																	
5	Degrado		nullo medio elevato	<input checked="" type="checkbox"/> 													
6	Grado di utilizzo		utilizzato sottoutilizzato in stato di abbandono	<input checked="" type="checkbox"/> 													
7	Spazi di pertinenza		alta qualità media qualità bassa qualità	 <input checked="" type="checkbox"/>													
8	Vincoli legislativi																
9	Categoria di intervento prevista dal piano precedente		RISTRUTTURAZIONE INTERNA														
10	Note: Edificio residenziale completamente ristrutturato con tetto in tegole, scuri in legno, in parte costruito dopo il 1860																

PROGETTO

11	Categoria di intervento prevista	RISTRUTTURAZIONE
12	Vincoli particolari	tipo di vincolo...../..... oggetto di vincolo...../.....
13	Categoria di intervento prevista per gli spazi di pertinenza	
14	Fronte di pregio	