


P.R.G. - I.S. Piano regolatore generale insediamenti storici

SCHEDA DI RILEVAZIONE DEGLI INSEDIAMENTI STORICI

NUMERO DI SCHEDA	315	FOGLIO DI MAPPA	10
COMPRENSORIO	C5 VALLE DELL'ADIGE	N. DI PARTICELLA ED.	2/2
COMUNE AMMINISTRATIVO	TERLAGO	UNITA' EDILIZIA	93
COMUNE CATASTALE	COVELO	DATA RILEVIO	30/09/1995
INDIRIZZO / LOCALITA'	COVELO	RILEVATORE	NORA VENTURINI
NUMERO DI RIFERIMENTO FOTOGRAFICO	B 93		

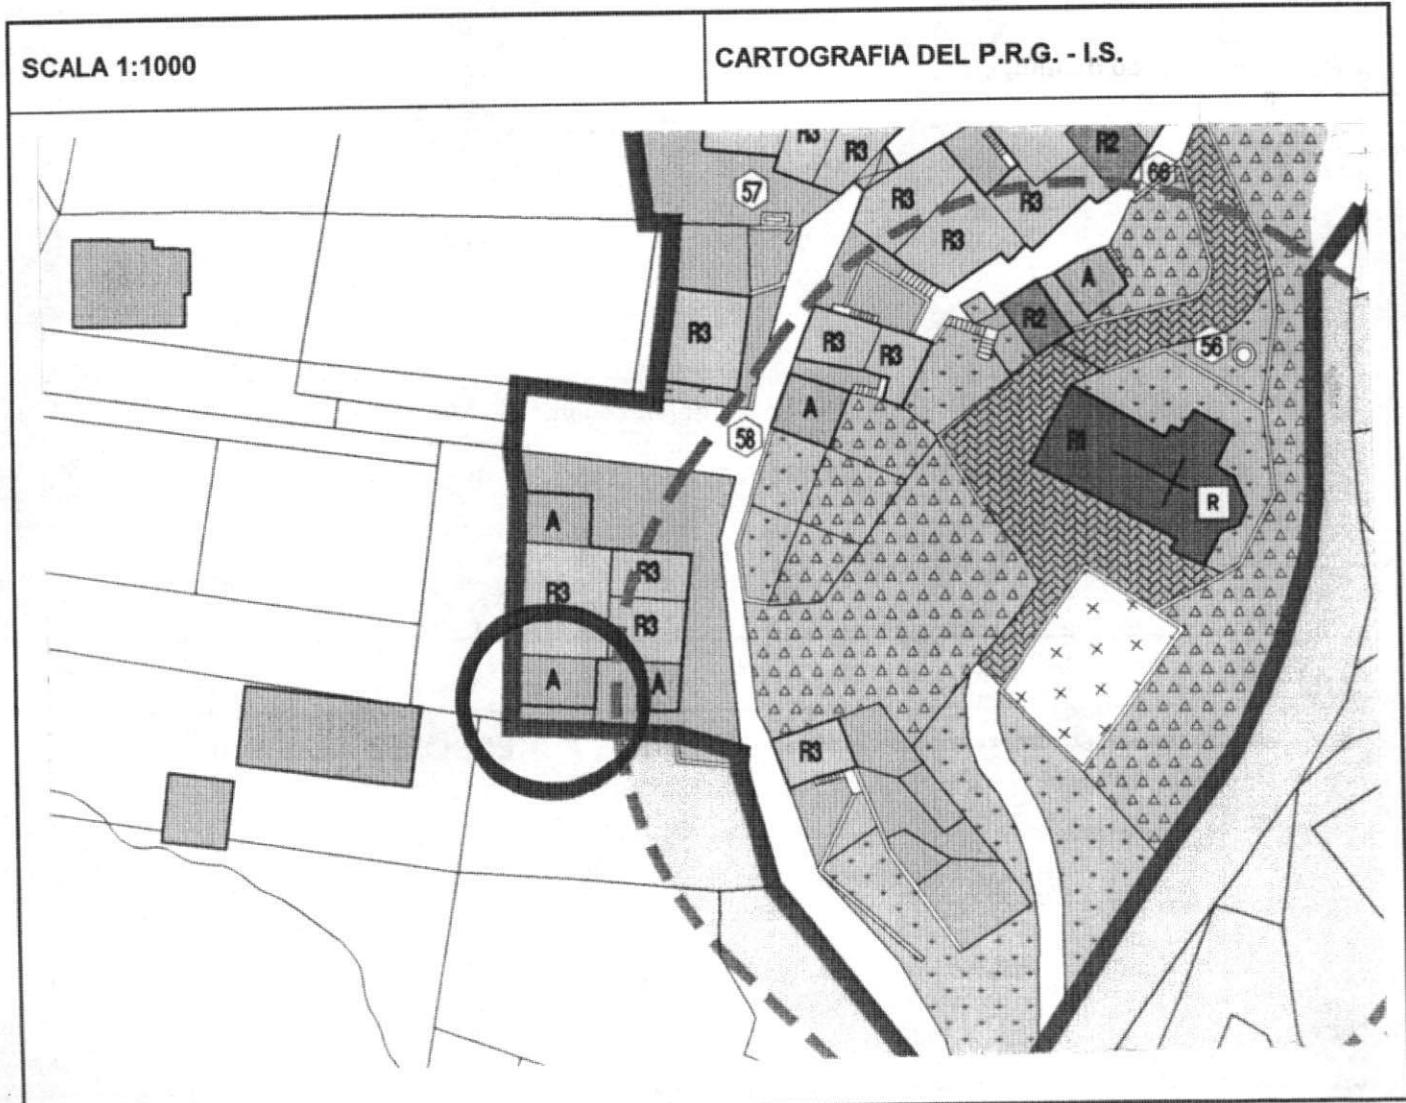

1	Tipologia funzionale			
	edificio prevalentemente residenziale	A	malghe	E
	edificio produttivo	B	baite	F
	edificio speciale	C	garage	G
	stalle	D	H
2	Epoca di costruzione		anteriore al 1860	8
			tra il 1860 e il 1939	6
			posteriore al 1939	4
3	Tipologia architettonica storica		alta definizione	8
			media definizione	6
			bassa definizione	4
			nessuna definizione	0
4	Permanenza dei caratteri formali tradizionali		volumetrici originali	2
			costruttivo	1
			complementari	0
			decorativi	0
TOTALE				<input checked="" type="checkbox"/>
5	Degrado		nullo	X
			medio	<input type="checkbox"/>
			elevato	<input type="checkbox"/>
6	Grado di utilizzo		utilizzato	X
			sottoutilizzato	<input type="checkbox"/>
			in stato di abbandono	<input type="checkbox"/>
7	Spazi di pertinenza		alta qualità	<input type="checkbox"/>
			media qualità	<input type="checkbox"/>
			bassa qualità	X
8	Vincoli legislativi			
9	Categoria di intervento prevista dal piano precedente RISTRUTTURAZIONE TOTALE			
10	Note: Volume accessorio adiacente all'U.E. n. 94			

PROGETTO

11	Categoria di intervento prevista	VOLUME ACCESSORIO
12	Vincoli particolari	tipo di vincolo..... /
		oggetto di vincolo..... /
13	Categoria di intervento prevista per gli spazi di pertinenza	
14	Fronte di pregio	