


P.R.G. - I.S. Piano regolatore generale insediamenti storici

SCHEDA DI RILEVAZIONE DEGLI INSEDIAMENTI STORICI

NUMERO DI SCHEDA	42	FOGLIO DI MAPPA	18
COMPRENSORIO	C5 VALLE DELL'ADIGE	N. DI PARTICELLA ED.	. 215
COMUNE AMMINISTRATIVO	TERLAGO	UNITA' EDILIZIA	42
COMUNE CATASTALE	TERLAGO	DATA RILIEVO	09/1997
INDIRIZZO / LOCALITA'	TERLAGO	RILEVATORE	D'UFFICIO
NUMERO DI RIFERIMENTO FOTOGRAFICO	A 42		

SCALA 1:1000

CARTOGRAFIA DEL P.R.G. - I.S.

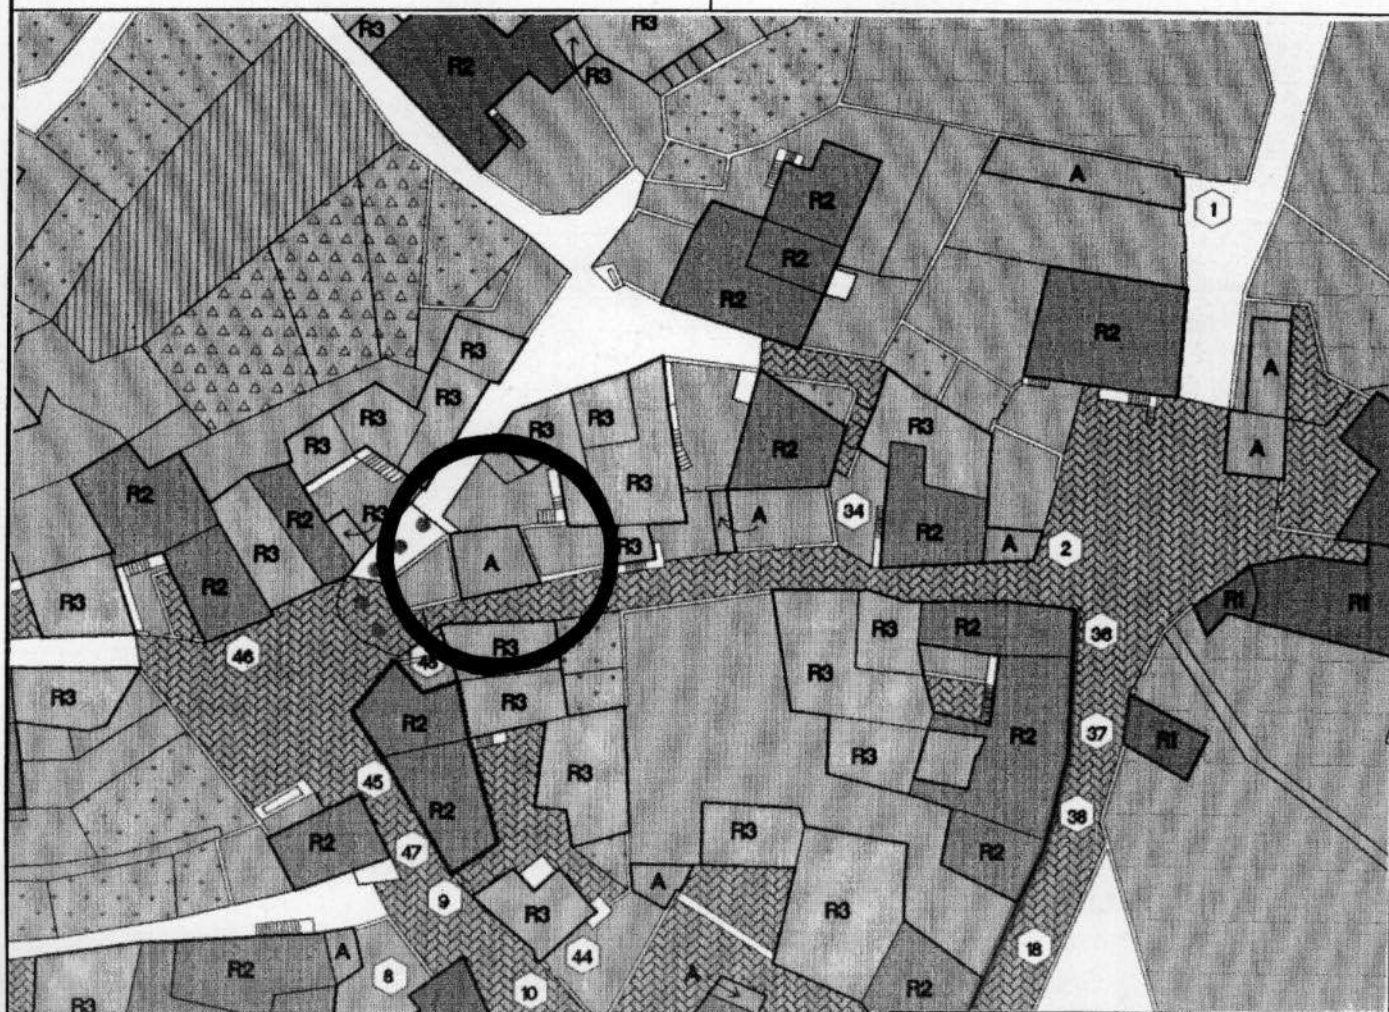

1	Tipologia funzionale edificio prevalentemente residenziale edificio produttivo edificio speciale stalle		A malghe B baite C deposito D	E F <input checked="" type="checkbox"/> G H												
2	Epoca di costruzione anteriore al 1860 tra il 1860 e il 1939 posteriore al 1939		<div>8</div> <div>6</div> <div>4</div>													
3	Tipologia architettonica storica alta definizione media definizione bassa definizione nessuna definizione		<div>8</div> <div>6</div> <div>4</div> <div>0</div>													
4	Permanenza dei caratteri formali tradizionali volumetrici originali costruttivo complementari decorativi TOTALE		<table border="1"> <tr><td>2</td><td>1</td><td>0</td></tr> <tr><td>2</td><td>1</td><td>0</td></tr> <tr><td>2</td><td>1</td><td>0</td></tr> <tr><td>2</td><td>1</td><td>0</td></tr> </table> <div>/</div>		2	1	0	2	1	0	2	1	0	2	1	0
2	1	0														
2	1	0														
2	1	0														
2	1	0														
5	Degrado nullo medio elevato		<div>X</div> <div></div> <div></div>													
6	Grado di utilizzo utilizzato sottoutilizzato in stato di abbandono		<div>X</div> <div></div> <div></div>													
7	Spazi di pertinenza alta qualità media qualità bassa qualità		<div></div> <div></div> <div>X</div>													
8	Vincoli legislativi															
9	Categoria di intervento prevista dal piano precedente // / / /															
10	Note: Spazio delimitato da muro adibito a deposito.....															

PROGETTO

11	Categoria di intervento prevista	VOLUME ACCESSORIO
12	Vincoli particolari tipo di vincolo..... / oggetto di vincolo..... /	
13	Categoria di intervento prevista per gli spazi di pertinenza	
14	Fronte di pregio	