


P.R.G. - I.S. Piano regolatore generale insediamenti storici

SCHEDA DI RILEVAZIONE DEGLI INSEDIAMENTI STORICI

NUMERO DI SCHEDA	33	FOGLIO DI MAPPA	18
COMPRESORIO	C5 VALLE DELL'ADIGE	N. DI PARTICELLA ED.	60/3
COMUNE AMMINISTRATIVO	TERLAGO	UNITA' EDILIZIA	33
COMUNE CATASTALE	TERLAGO	DATA RILIEVO	26/09/1995
INDIRIZZO / LOCALITA'	TERLAGO	RILEVATORE	NORA VENTURINI
NUMERO DI RIFERIMENTO FOTOGRAFICO	A 33		

SCALA 1:1000

CARTOGRAFIA DEL P.R.G. - I.S.

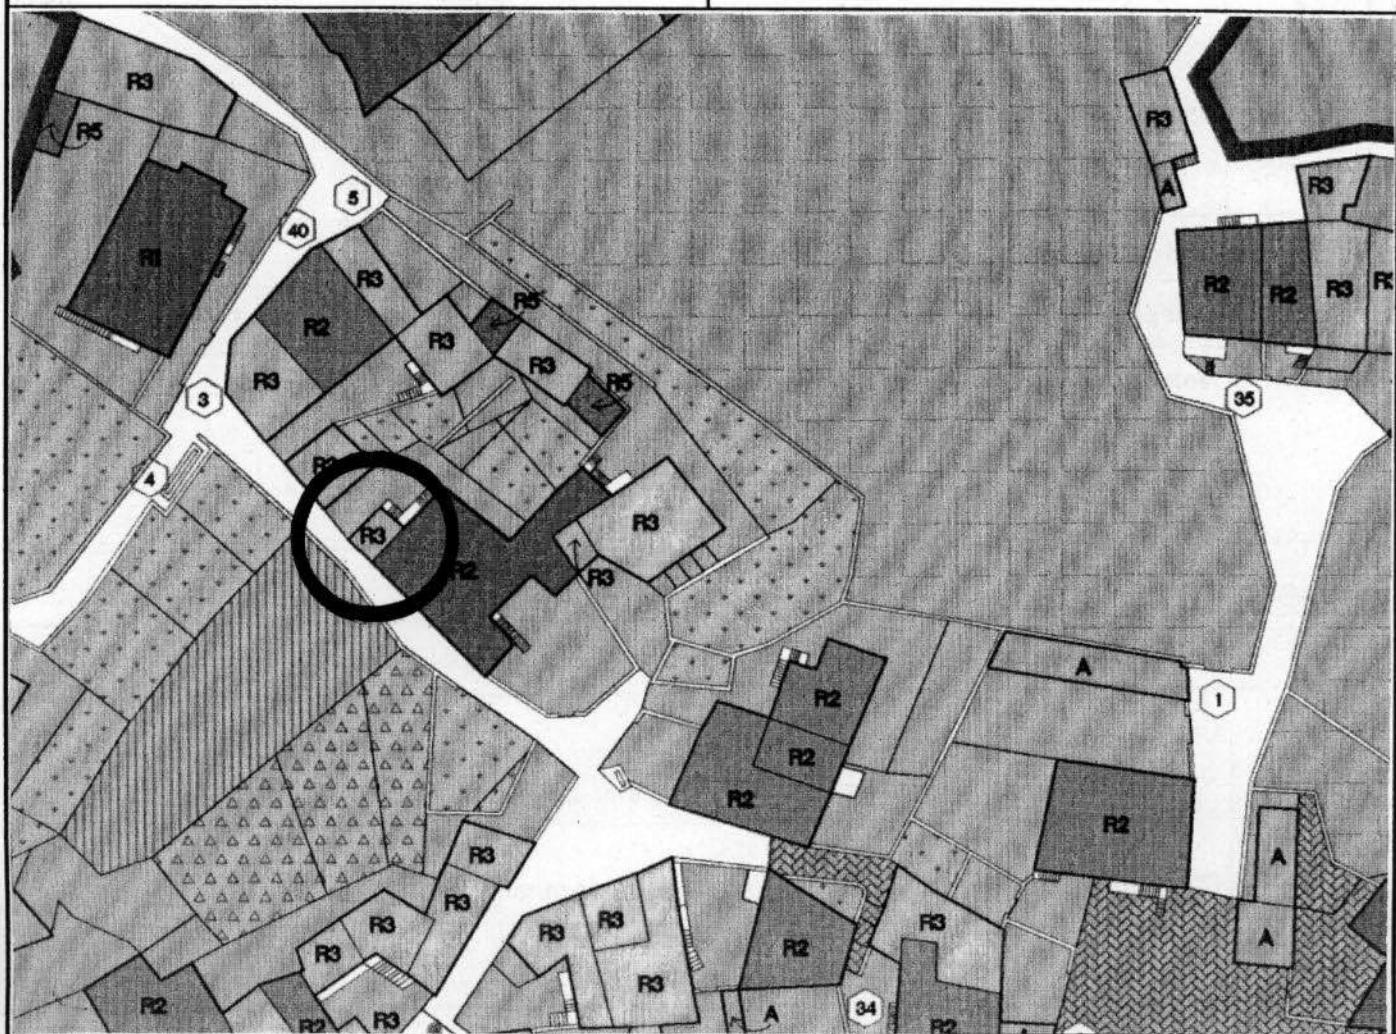

1	Tipologia funzionale			
	edificio prevalentemente residenziale	X	malghe	E
	edificio produttivo	B	baite	F
	edificio speciale	C	G
	stalle	D	H
2	Epoca di costruzione		anteriore al 1860	<input checked="" type="checkbox"/>
	tra il 1860 e il 1939		<input type="checkbox"/>	6
	posteriore al 1939		<input type="checkbox"/>	4
3	Tipologia architettonica storica		alta definizione	<input type="checkbox"/>
	media definizione		<input type="checkbox"/>	8
	bassa definizione		<input type="checkbox"/>	6
	nessuna definizione		<input checked="" type="checkbox"/>	4
4	Permanenza dei caratteri formali tradizionali		volumetrici originali	<input type="checkbox"/>
	costruttivo		<input checked="" type="checkbox"/>	2
	complementari		<input type="checkbox"/>	1
	decorativi		<input checked="" type="checkbox"/>	1
TOTALE			<input type="checkbox"/>	9
5	Degrado		nullo	<input checked="" type="checkbox"/>
	medio		<input type="checkbox"/>	
	elevato		<input type="checkbox"/>	
6	Grado di utilizzo		utilizzato	<input checked="" type="checkbox"/>
	sottoutilizzato		<input type="checkbox"/>	
	in stato di abbandono		<input type="checkbox"/>	
7	Spazi di pertinenza		alta qualità	<input type="checkbox"/>
	media qualità		<input type="checkbox"/>	
	bassa qualità		<input checked="" type="checkbox"/>	
8	Vincoli legislativi			
9	Categoria di intervento prevista dal piano precedente RISTRUTTURAZIONE INTERNA			
10	Note: Edificio residenziale completamente ristrutturato con scuri in legno.			

PROGETTO

11	Categoria di intervento prevista	RISTRUTTURAZIONE
12	Vincoli particolari	tipo di vincolo..... /
		oggetto di vincolo..... /
13	Categoria di intervento prevista per gli spazi di pertinenza	
14	Fronte di pregio	