


P.R.G. - I.S. Piano regolatore generale insediamenti storici

SCHEDA DI RILEVAZIONE DEGLI INSEDIAMENTI STORICI

NUMERO DI SCHEDA	53	FOGLIO DI MAPPA	18
COMPRENSORIO	C5 VALLE DELL'ADIGE	N. DI PARTICELLA ED.	39
COMUNE AMMINISTRATIVO	TERLAGO	UNITA' EDILIZIA	53
COMUNE CATASTALE	TERLAGO	DATA RILIEVO	26/09/1995
INDIRIZZO / LOCALITA'	TERLAGO	RILEVATORE	NORA VENTURINI
NUMERO DI RIFERIMENTO FOTOGRAFICO	A 53		

SCALA 1:1000

CARTOGRAFIA DEL P.R.G. - I.S.

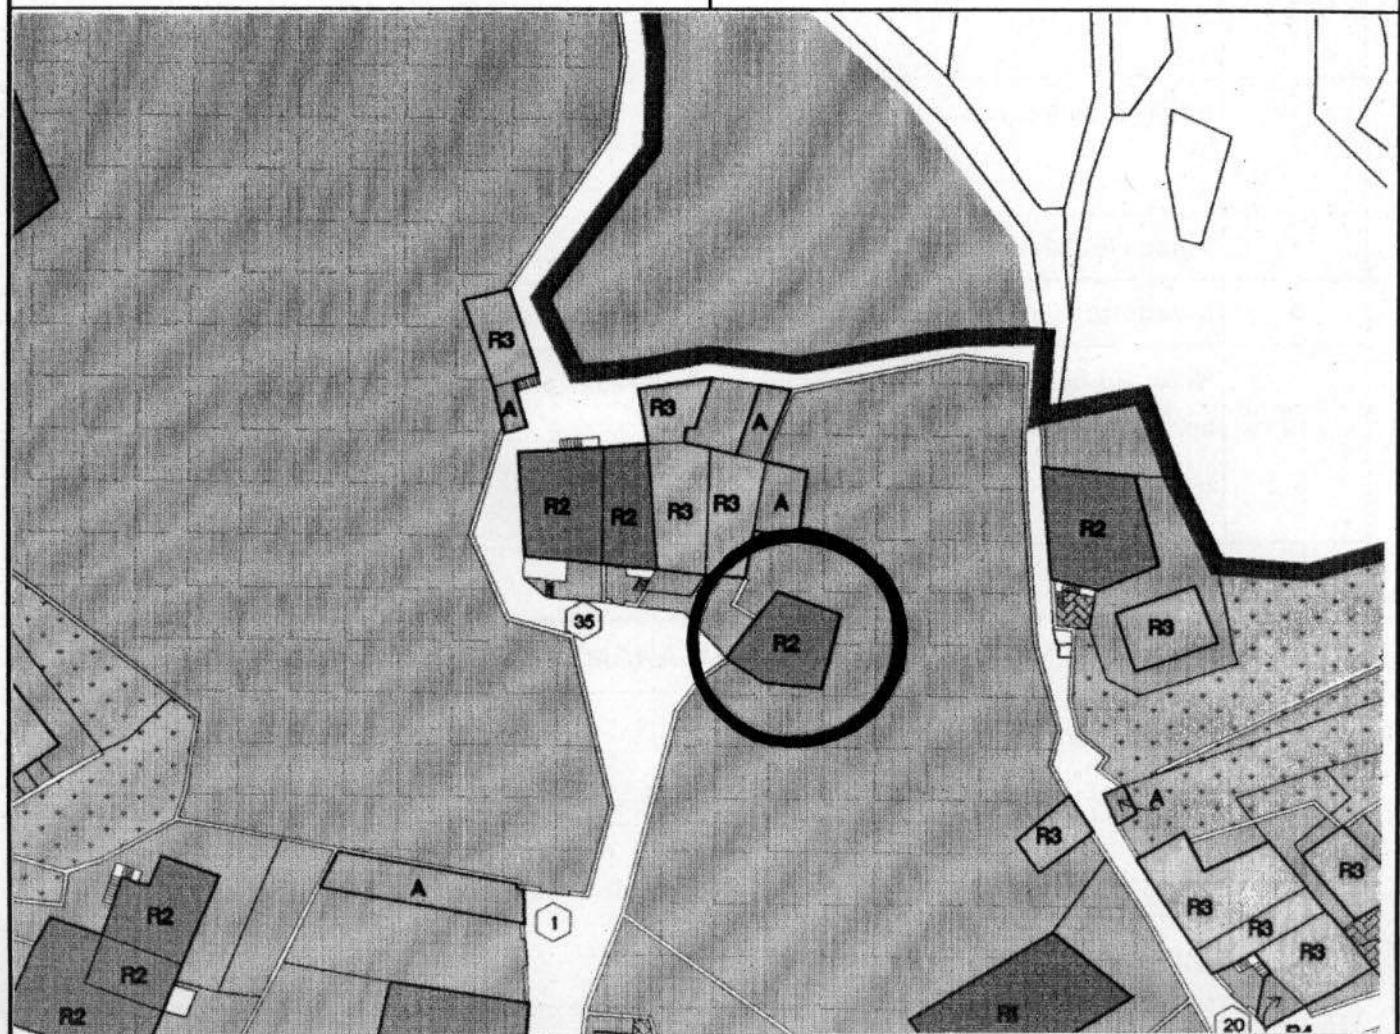

1	<b>Tipologia funzionale</b>				
	edificio prevalentemente residenziale	<input checked="" type="checkbox"/>	malghe	E	
	edificio produttivo	<input type="checkbox"/>	baite	F	
	edificio speciale	<input type="checkbox"/>	.....	G	
	stalle	<input type="checkbox"/>	.....	H	
2	<b>Epoca di costruzione</b>		anteriore al 1860	<input checked="" type="checkbox"/>	
	tra il 1860 e il 1939		<input type="checkbox"/>	6	
	posteriore al 1939		<input type="checkbox"/>	4	
3	<b>Tipologia architettonica storica</b>		alta definizione	<input type="checkbox"/>	8
	media definizione		<input type="checkbox"/>	6	
	bassa definizione		<input checked="" type="checkbox"/>	0	
	nessuna definizione				
4	<b>Permanenza dei caratteri formali tradizionali</b>		volumetrici originali	<input checked="" type="checkbox"/>	1 0
	costruttivo		<input checked="" type="checkbox"/>	1 0	
	complementari		<input type="checkbox"/>	2	0
	decorativi		<input type="checkbox"/>	2	1
	<b>TOTALE</b>				1 7
5	<b>Degrado</b>		nullo	<input checked="" type="checkbox"/>	
	medio		<input type="checkbox"/>		
	elevato		<input type="checkbox"/>		
6	<b>Grado di utilizzo</b>		utilizzato	<input type="checkbox"/>	
	sottoutilizzato		<input type="checkbox"/>		
	in stato di abbandono		<input checked="" type="checkbox"/>		
7	<b>Spazi di pertinenza</b>		alta qualità	<input type="checkbox"/>	
	media qualità		<input checked="" type="checkbox"/>		
	bassa qualità		<input type="checkbox"/>		
8	<b>Vincoli legislativi</b> .....				
9	<b>Categoria di intervento prevista dal piano precedente</b> <b>RISTRUTTURAZIONE INTERNA</b>				
10	<b>Note: Edificio residenziale in parte ristrutturato con intonaco grezzo, finestre con vetri a sei specchi e cornici in pietra</b> .....				
	.....				

**PROGETTO**

11	<b>Categoria di intervento prevista</b>	<b>RISANAMENTO</b>
12	<b>Vincoli particolari</b>	tipo di vincolo...../..... oggetto di vincolo...../.....
13	<b>Categoria di intervento prevista per gli spazi di pertinenza</b> .....	
14	<b>Fronte di pregio</b> .....	