


P.R.G. - I.S. Piano regolatore generale insediamenti storici

SCHEDA DI RILEVAZIONE DEGLI INSEDIAMENTI STORICI

NUMERO DI SCHEDA	106	FOGLIO DI MAPPA	18
COMPENSORIO	C5 VALLE DELL'ADIGE	N. DI PARTICELLA ED.	88
COMUNE AMMINISTRATIVO	TERLAGO	UNITA' EDILIZIA	106
COMUNE CATASTALE	TERLAGO	DATA RILIEVO	26/09/1995
INDIRIZZO / LOCALITA'	TERLAGO	RILEVATORE	NORA VENTURINI
NUMERO DI RIFERIMENTO FOTOGRAFICO	A 106		

SCALA 1:1000

CARTOGRAFIA DEL P.R.G. - I.S.

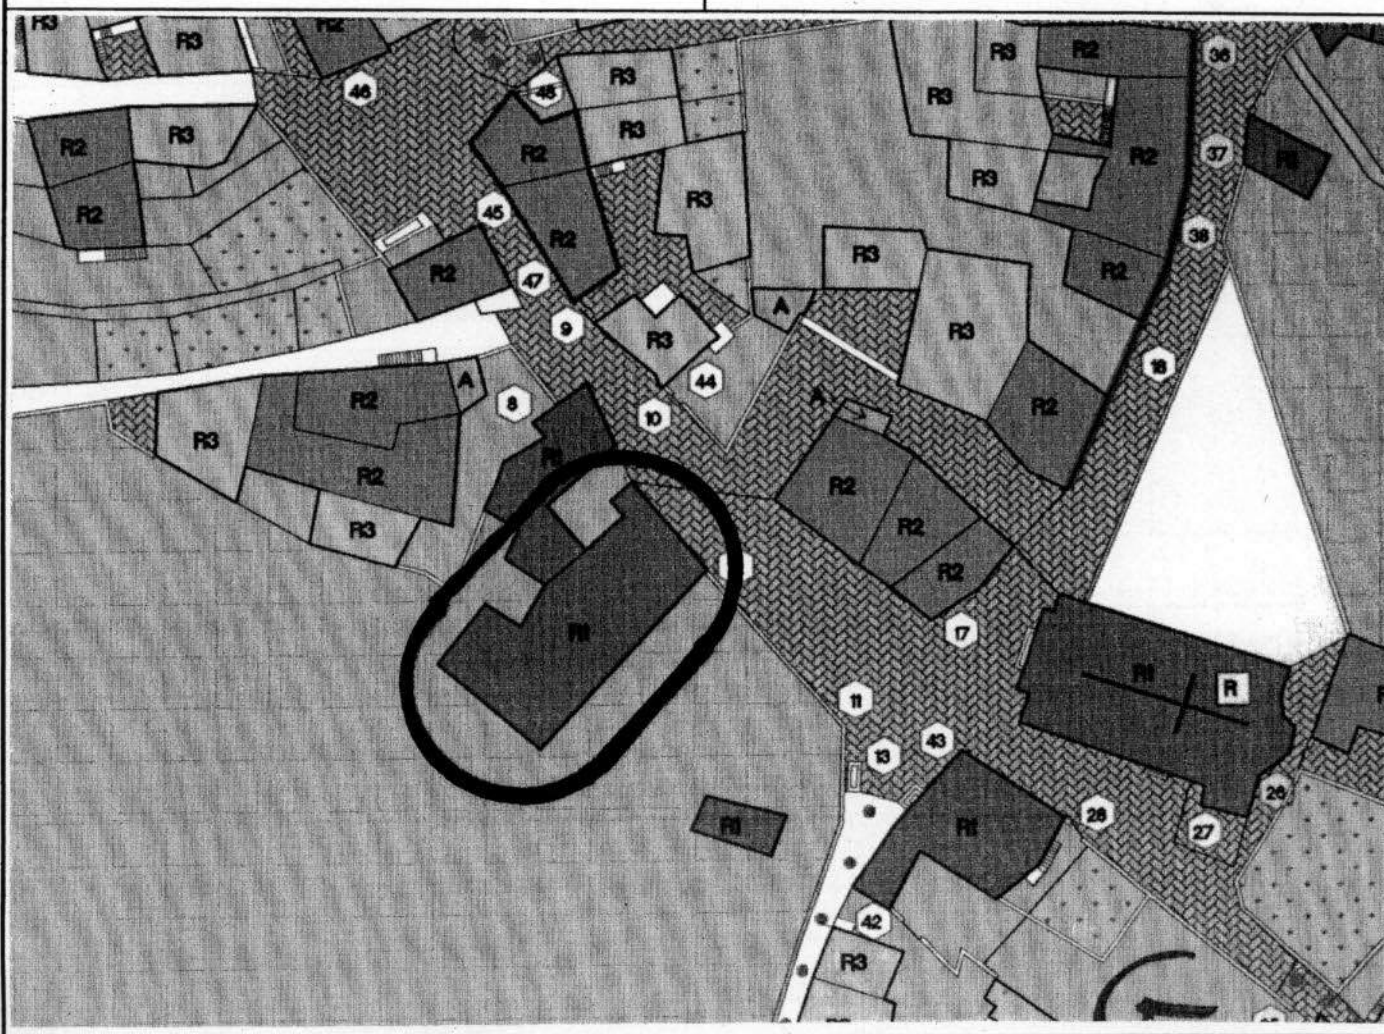

1	Tipologia funzionale edificio prevalentemente residenziale edificio produttivo edificio speciale stalle		<input checked="" type="checkbox"/> A B C D	malghe baite	E F G H														
2	Epoca di costruzione anteriore al 1860 tra il 1860 e il 1939 posteriore al 1939		<input checked="" type="checkbox"/> 6 4																
3	Tipologia architettonica storica alta definizione media definizione bassa definizione nessuna definizione		<input checked="" type="checkbox"/> 6 4 0																
4	Permanenza dei caratteri formali tradizionali volumetrici originali costruttivo complementari decorativi TOTALE		<table border="1"> <tr><td><input checked="" type="checkbox"/></td><td>1</td><td>0</td></tr> <tr><td><input checked="" type="checkbox"/></td><td>1</td><td>0</td></tr> <tr><td><input checked="" type="checkbox"/></td><td>1</td><td>0</td></tr> <tr><td>2</td><td><input checked="" type="checkbox"/></td><td>0</td></tr> </table> <table border="1"> <tr><td>2</td><td>3</td></tr> </table>			<input checked="" type="checkbox"/>	1	0	<input checked="" type="checkbox"/>	1	0	<input checked="" type="checkbox"/>	1	0	2	<input checked="" type="checkbox"/>	0	2	3
<input checked="" type="checkbox"/>	1	0																	
<input checked="" type="checkbox"/>	1	0																	
<input checked="" type="checkbox"/>	1	0																	
2	<input checked="" type="checkbox"/>	0																	
2	3																		
5	Degrado nullo medio elevato		<input checked="" type="checkbox"/> 																
6	Grado di utilizzo utilizzato sottoutilizzato in stato di abbandono		 <input checked="" type="checkbox"/> 																
7	Spazi di pertinenza alta qualità media qualità bassa qualità		 <input checked="" type="checkbox"/> 																
8	Vincoli legislativi : VINCOLO DIRETTO L. 1089 del 01/06/39.																		
9	Categoria di intervento prevista dal piano precedente RESTAURO																		
10	Note: Edificio residenziale con tetto in coppi, scuri in legno e cornici in pietra lavorata alle finestre, intonaco liscio																		

PROGETTO

11	Categoria di intervento prevista RESTAURO	
12	Vincoli particolari tipo di vincolo...../ oggetto di vincolo...../	
13	Categoria di intervento prevista per gli spazi di pertinenza.....	
14	Fronte di pregio	