


P.R.G. - I.S. Piano regolatore generale insediamenti storici

SCHEDA DI RILEVAZIONE DEGLI INSEDIAMENTI STORICI

NUMERO DI SCHEDA	251	FOGLIO DI MAPPA	10
COMPRESORIO	C5 VALLE DELL'ADIGE	N. DI PARTICELLA ED.	215
COMUNE AMMINISTRATIVO	TERLAGO	UNITA' EDILIZIA	29
COMUNE CATASTALE	COVELO	DATA RILIEVO	30/09/1995
INDIRIZZO / LOCALITA'	COVELO	RILEVATORE	NORA VENTURINI
NUMERO DI RIFERIMENTO FOTOGRAFICO	B 29		

SCALA 1:1000

CARTOGRAFIA DEL P.R.G. - I.S.

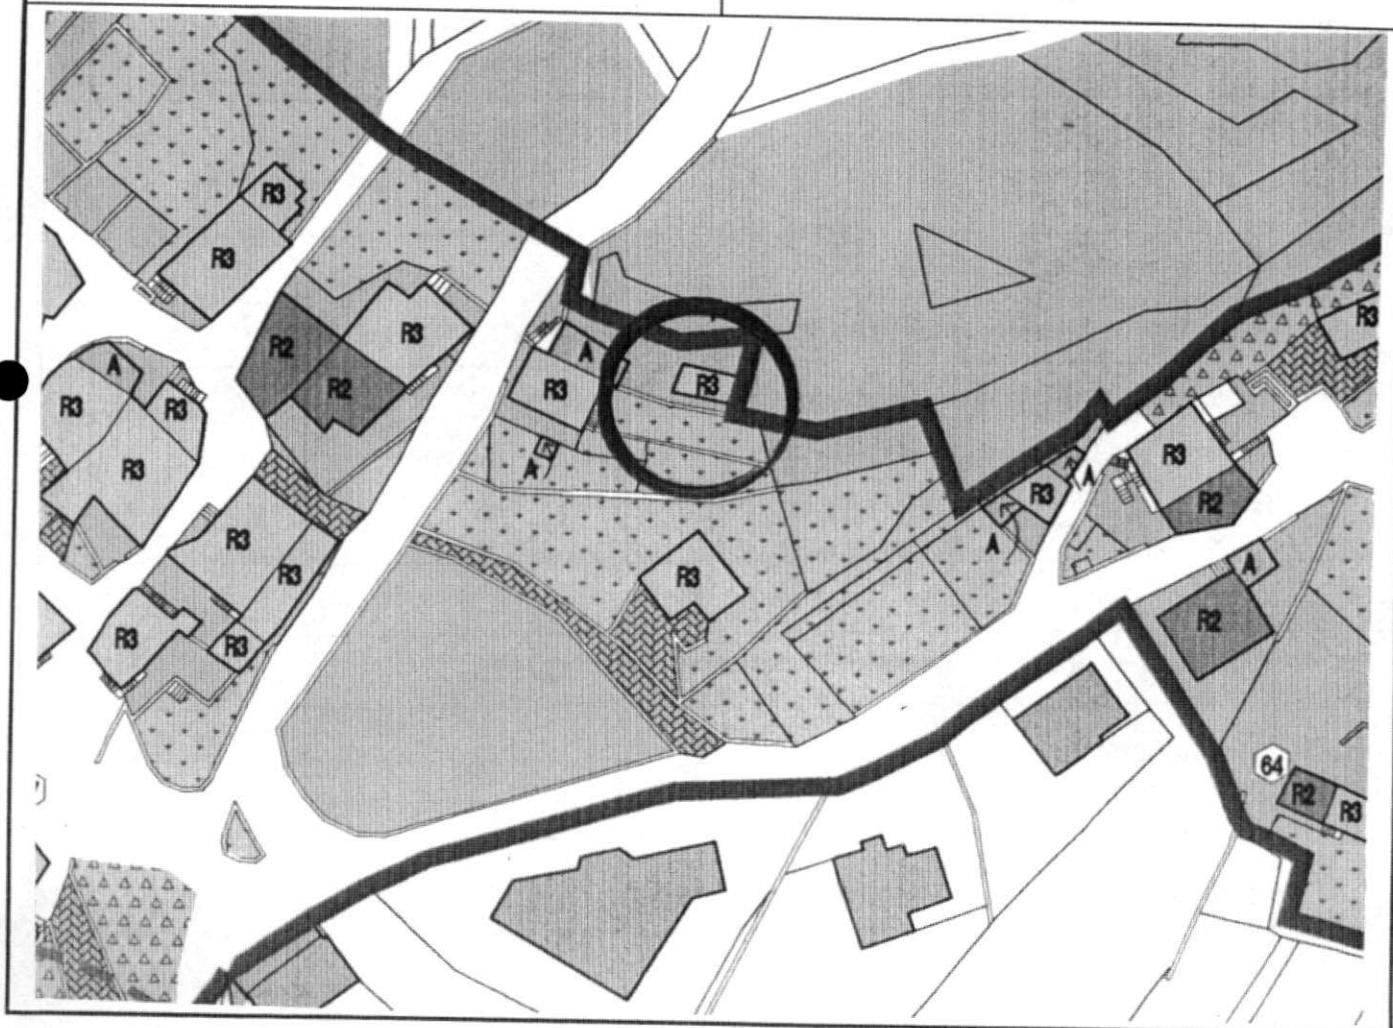

1	Tipologia funzionale	Tipologia funzionale		E F G H
		edificio prevalentemente residenziale	<input checked="" type="checkbox"/>	
		edificio produttivo	<input type="checkbox"/>	
		edificio speciale	<input type="checkbox"/>	
2	Epoca di costruzione	stalle	<input type="checkbox"/>	8 6 X
			<input type="checkbox"/>	
			<input type="checkbox"/>	
3	Tipologia architettonica storica	anteriore al 1860	<input type="checkbox"/>	8 6 X 0
		tra il 1860 e il 1939	<input type="checkbox"/>	
		posteriore al 1939	<input checked="" type="checkbox"/>	
			<input type="checkbox"/>	
4	Permanenza dei caratteri formali tradizionali	alta definizione	<input type="checkbox"/>	2 2 2 2
		media definizione	<input type="checkbox"/>	
		bassa definizione	<input checked="" type="checkbox"/>	
		nessuna definizione	<input type="checkbox"/>	
5	Degrado	volumetrici originali	<input checked="" type="checkbox"/>	0 0 X
		costruttivo	<input checked="" type="checkbox"/>	
		complementari	<input type="checkbox"/>	
6	Grado di utilizzo	decorativi	<input type="checkbox"/>	1 0 X
			<input type="checkbox"/>	
			<input type="checkbox"/>	
7	Spazi di pertinenza	TOTALE	<input type="checkbox"/>	6
			<input type="checkbox"/>	
			<input type="checkbox"/>	
8	Vincoli legislativi			
9	Categoria di intervento prevista dal piano precedente	RISTRUTTURAZIONE INTERNA		
10	Note: Edificio utilizzato come magazzino con tetto in tegole			

PROGETTO

11	Categoria di intervento prevista	RISTRUTTURAZIONE	
12	Vincoli particolari	tipo di vincolo...../.....	
		oggetto di vincolo...../.....	
13	Categoria di intervento prevista per gli spazi di pertinenza		
14	Fronte di pregio		