


P.R.G. - I.S. Piano regolatore generale insediamenti storici

SCHEDA DI RILEVAZIONE DEGLI INSEDIAMENTI STORICI

NUMERO DI SCHEDA	2	FOGLIO DI MAPPA	2
COMPRENSORIO	C5 VALLE DELL'ADIGE	N. DI PARTICELLA ED.	543
COMUNE AMMINISTRATIVO	PADERGNONE	UNITA' EDILIZIA	2
COMUNE CATASTALE	PADERGNONE	DATA RILIEVO	14/04/93
INDIRIZZO / LOCALITA'	PADERGNONE	RILEVATORE	NORA VENTURINI
NUMERO DI RIFERIMENTO FOTOGRAFICO	D'UFFICIO		

SCALA 1.1000

CARTOGRAFIA DEL P.R.G. - I.S.

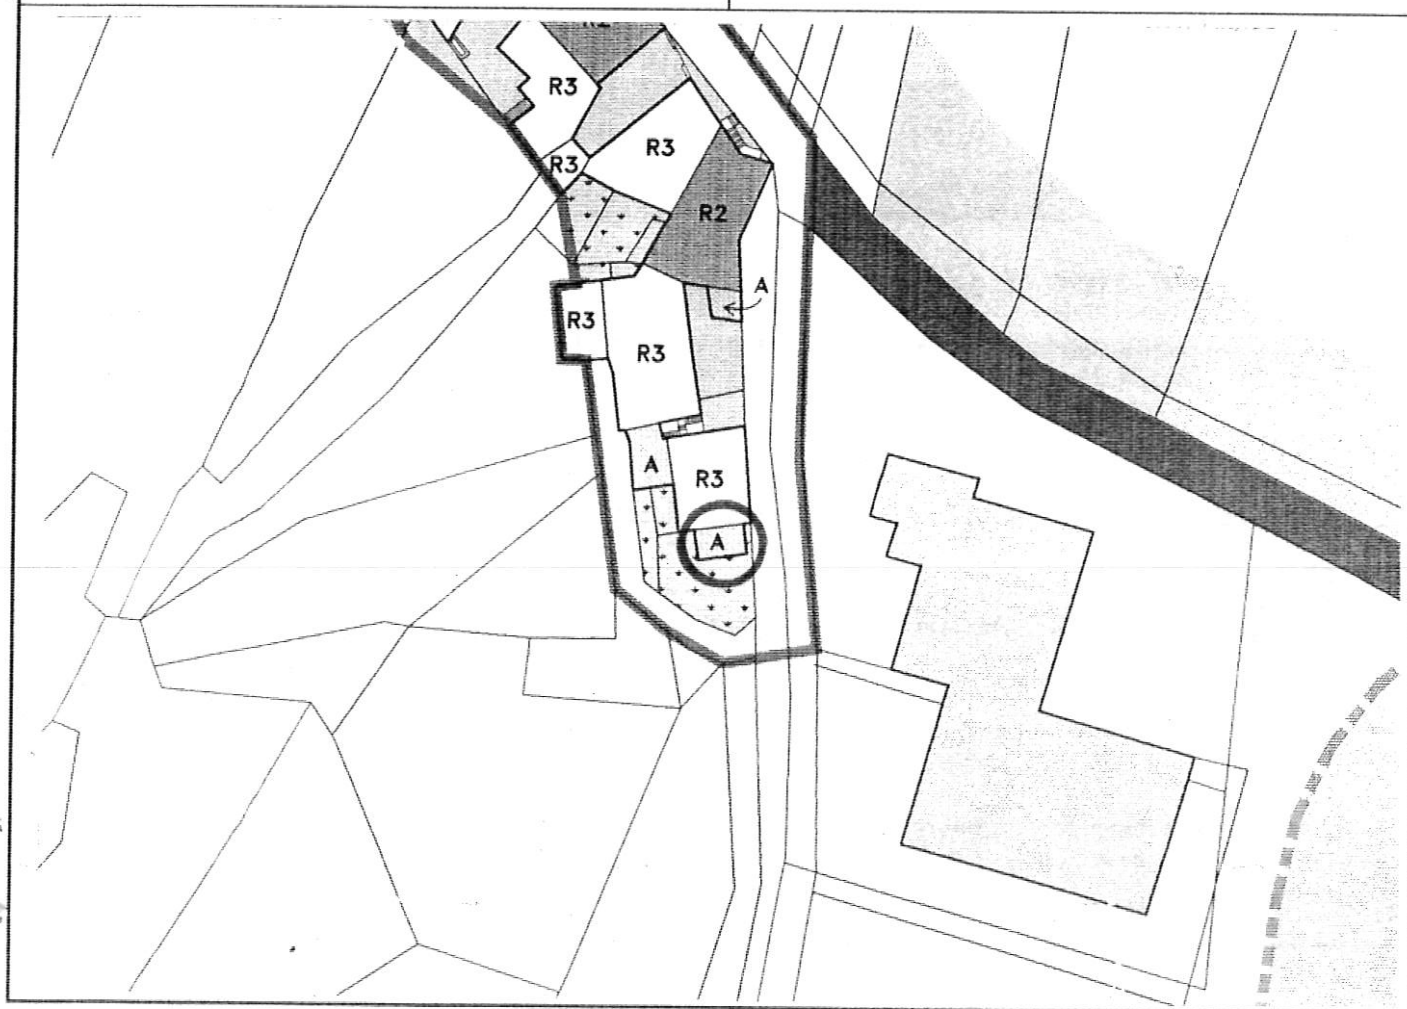

1	<b>Tipologia funzionale</b> edificio prevalentemente residenziale edificio produttivo edificio speciale stalle	A B C D	malghe baite terrazza .....	E F <del>G</del> H
2	<b>Epoca di costruzione</b>	anteriore al 1860 tra il 1860 e il 1939 posteriore al 1939		<div>8</div> <div>6</div> <div>4</div>
3	<b>Tipologia architettonica storica</b>	alta definizione media definizione bassa definizione nessuna definizione		<div>8</div> <div>6</div> <div>4</div> <div>0</div>
4	<b>Permanenza dei caratteri formali tradizionali</b>	volumetrici originali costruttivo complementari decorativi  TOTALE		<div>2 1 0</div> <div>2 1 0</div> <div>2 1 0</div> <div>2 1 0</div> <div></div>
5	<b>Degrado</b>	nullo medio elevato		<div>X</div> <div></div> <div></div>
6	<b>Grado di utilizzo</b>	utilizzato sottoutilizzato in stato di abbandono		<div>X</div> <div></div> <div></div>
7	<b>Spazi di pertinenza</b>	alta qualità media qualità bassa qualità		<div></div> <div></div> <div></div>
8	<b>Vincoli legislativi</b> .....			
9	<b>Categoria di intervento prevista dal piano precedente RISTRUTTURAZIONE TOTALE</b>			
10	<b>Note :</b> ..... ..... .....			

## PROGETTO

11	<b>Categoria di intervento prevista</b>	<b>VOLUME ACCESSORIO</b>
12	<b>Vincoli particolari</b> tipo di vincolo...../..... oggetto di vincolo...../.....	
13	<b>Categoria di intervento prevista per gli spazi di pertinenza</b> .....	
14	<b>Fronte di pregio</b> .....	