


P.R.G. - I.S. Piano regolatore generale insediamenti storici

SCHEDA DI RILEVAZIONE DEGLI INSEDIAMENTI STORICI

| | | | |
|-----------------------------------|---------------------|----------------------|-----------|
| NUMERO DI SCHEDA | 77 | FOGLIO DI MAPPA | 2 |
| COMPRENSORIO | C5 VALLE DELL'ADIGE | N. DI PARTICELLA ED. | 5 |
| COMUNE AMMINISTRATIVO | PADERGNONE | UNITA' EDILIZIA | 77 |
| COMUNE CATASTALE | PADERGNONE | DATA RILIEVO | 19/05/93 |
| INDIRIZZO / LOCALITA' | PADERGNONE | RILEVATORE | D'UFFICIO |
| NUMERO DI RIFERIMENTO FOTOGRAFICO | 77 | | |

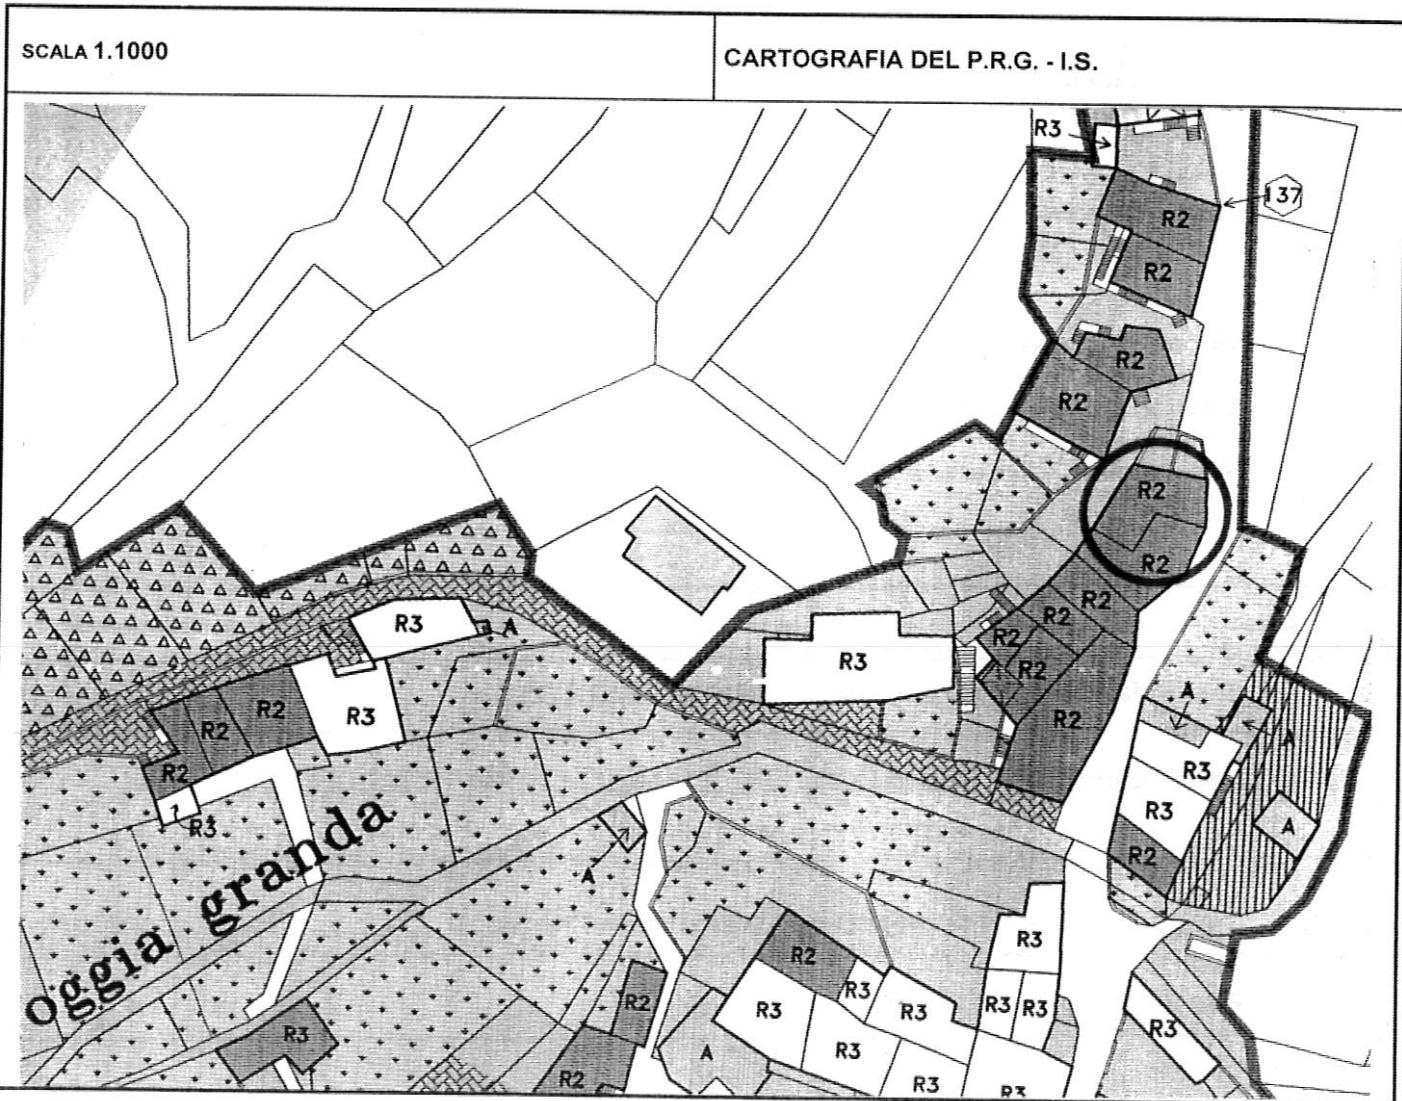

| | | | |
|----|---|-------------------------------------|---|
| 1 | Tipologia funzionale | | |
| | edificio prevalentemente residenziale | X | malghe |
| | edificio produttivo | B | baite |
| | edificio speciale | C | |
| | stalle | D | |
| 2 | Epoca di costruzione | | anteriore al 1860 |
| | tra il 1860 e il 1939 | | <input checked="" type="checkbox"/> 6 |
| | posteriore al 1939 | | <input type="checkbox"/> 4 |
| 3 | Tipologia architettonica storica | | alta definizione |
| | media definizione | | <input type="checkbox"/> 8 |
| | bassa definizione | | <input type="checkbox"/> 6 |
| | nessuna definizione | | <input checked="" type="checkbox"/> 0 |
| 4 | Permanenza dei caratteri formali tradizionali | | volumetrici originali |
| | costruttivo | | <input checked="" type="checkbox"/> 1 0 |
| | complementari | | <input checked="" type="checkbox"/> 2 0 |
| | decorativi | | <input checked="" type="checkbox"/> 2 0 |
| 5 | TOTALE | | |
| | nullo | <input checked="" type="checkbox"/> | |
| | medio | <input type="checkbox"/> | <input checked="" type="checkbox"/> |
| 6 | elevato | | |
| | utilizzato | <input type="checkbox"/> | |
| | sottoutilizzato | <input type="checkbox"/> | <input checked="" type="checkbox"/> |
| 7 | in stato di abbandono | | |
| | alta qualità | <input type="checkbox"/> | |
| | media qualità | <input type="checkbox"/> | |
| 8 | bassa qualità | | |
| | Vincoli legislativi | | |
| | | | |
| 9 | Categoria di intervento prevista dal piano precedente RISTRUTTURAZIONE INTERNA | | |
| | | | |
| 10 | Note :In fase di ristrutturazione, manca la copertura. | | |
| | | | |

PROGETTO

| | | |
|----|--|---|
| 11 | Categoria di intervento prevista | RISANAMENTO |
| 12 | Vincoli particolari | tipo di vincolo...../..... oggetto di vincolo...../..... |
| 13 | Categoria di intervento prevista per gli spazi di pertinenza. | |
| 14 | Fronte di pregio | |