


P.R.G. - I.S. Piano regolatore generale insediamenti storici

SCHEDA DI RILEVAZIONE DEGLI INSEDIAMENTI STORICI

NUMERO DI SCHEDA	98	FOGLIO DI MAPPA	18
COMPRENSORIO	C5 VALLE DELL'ADIGE	N. DI PARTICELLA ED.	95
COMUNE AMMINISTRATIVO	TERLAGO	UNITA' EDILIZIA	98
COMUNE CATASTALE	TERLAGO	DATA RILIEVO	26/09/1995
INDIRIZZO / LOCALITA'	TERLAGO	RILEVATORE	NORA VENTURINI
NUMERO DI RIFERIMENTO FOTOGRAFICO	A 98		

SCALA 1:1000

CARTOGRAFIA DEL P.R.G. - I.S.

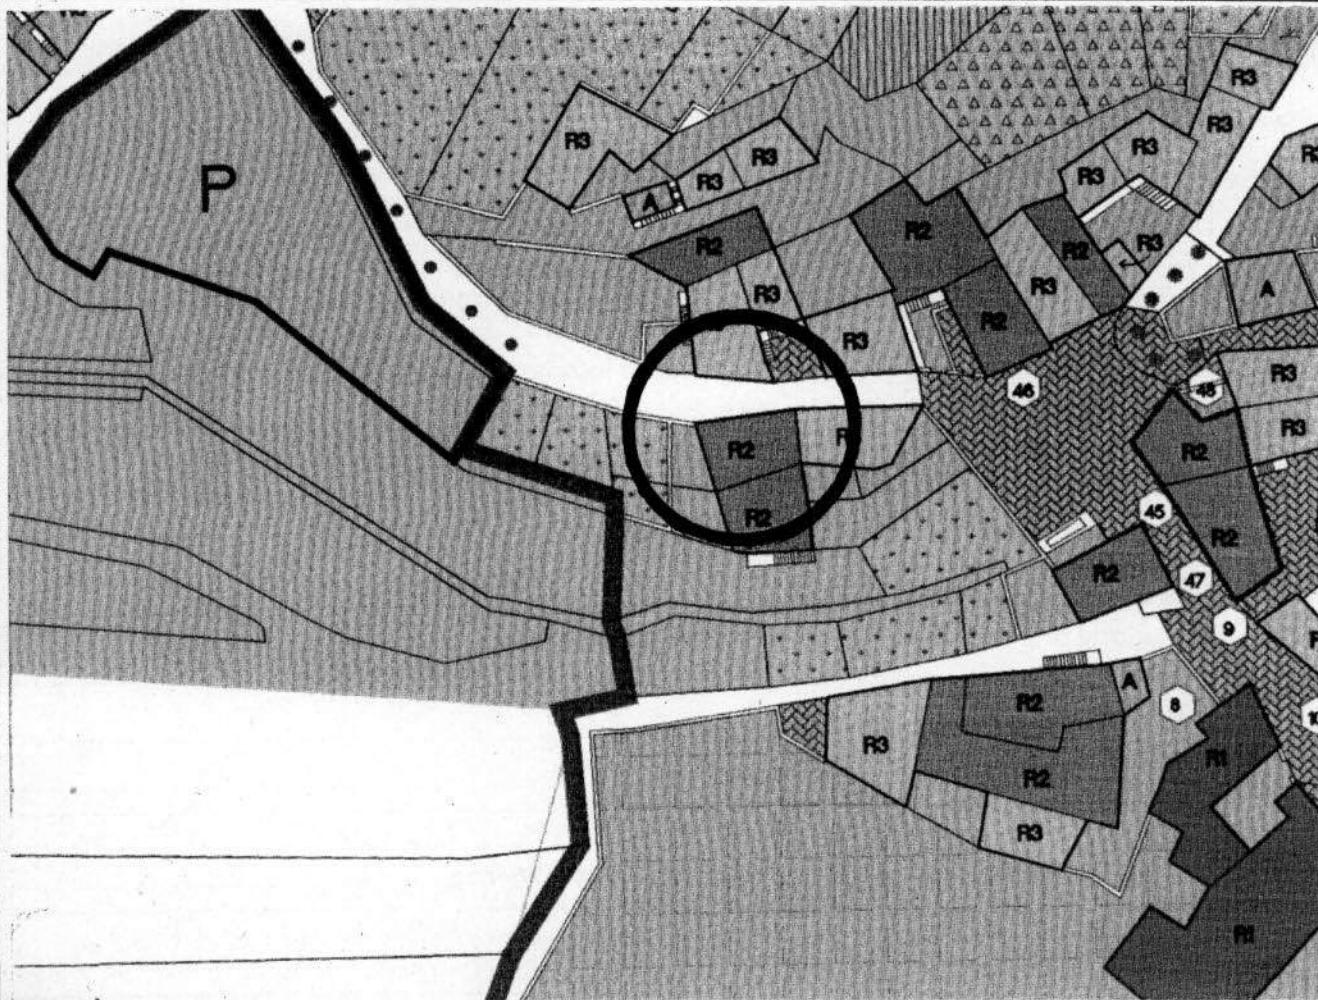

1	Tipologia funzionale			
	edificio prevalentemente residenziale	<input checked="" type="checkbox"/>	malghe	E
	edificio produttivo	<input type="checkbox"/>	baite	F
	edificio speciale	<input type="checkbox"/>	G
	stalle	<input type="checkbox"/>	H
2	Epoca di costruzione		anteriore al 1860	<input checked="" type="checkbox"/>
	tra il 1860 e il 1939		<input type="checkbox"/>	6
	posteriore al 1939		<input type="checkbox"/>	4
3	Tipologia architettonica storica		alta definizione	<input type="checkbox"/>
	media definizione		<input type="checkbox"/>	8
	bassa definizione		<input checked="" type="checkbox"/>	6
	nessuna definizione		<input type="checkbox"/>	0
4	Permanenza dei caratteri formali tradizionali		volumetrici originali	<input checked="" type="checkbox"/>
	costruttivo		<input checked="" type="checkbox"/>	1
	complementari		<input checked="" type="checkbox"/>	0
	decorativi		<input checked="" type="checkbox"/>	2
TOTALE				1 7
5	Degrado		nullo	<input type="checkbox"/>
	medio		<input checked="" type="checkbox"/>	X
	elevato		<input type="checkbox"/>	
6	Grado di utilizzo		utilizzato	<input checked="" type="checkbox"/>
	sottoutilizzato		<input type="checkbox"/>	
	in stato di abbandono		<input type="checkbox"/>	
7	Spazi di pertinenza		alta qualità	<input type="checkbox"/>
	media qualità		<input type="checkbox"/>	
	bassa qualità		<input checked="" type="checkbox"/>	X
8	Vincoli legislativi			
9	Categoria di intervento prevista dal piano precedente RISTRUTTURAZIONE INTERNA			
10	Note: Edificio residenziale con tetto in coppi intonaco grezzo, scuri in legno e cornici in pietra alle finestre			
			
			
			

PROGETTO

11	Categoria di intervento prevista	RISANAMENTO
12	Vincoli particolari	tipo di vincolo...../..... oggetto di vincolo...../.....
13	Categoria di intervento prevista per gli spazi di pertinenza	
14	Fronte di pregio	