


P.R.G. - I.S. Piano regolatore generale insediamenti storici

SCHEDA DI RILEVAZIONE DEGLI INSEDIAMENTI STORICI

NUMERO DI SCHEDA	36	FOGLIO DI MAPPA	2
COMPRENSORIO	C5 VALLE DELL'ADIGE	N. DI PARTICELLA ED.	83
COMUNE AMMINISTRATIVO	PADERGNONE	UNITA' EDILIZIA	36
COMUNE CATASTALE	PADERGNONE	DATA RILIEVO	19/05/93
INDIRIZZO / LOCALITA'	PADERGNONE	RILEVATORE	D'UFFICIO
NUMERO DI RIFERIMENTO FOTOGRAFICO	36		

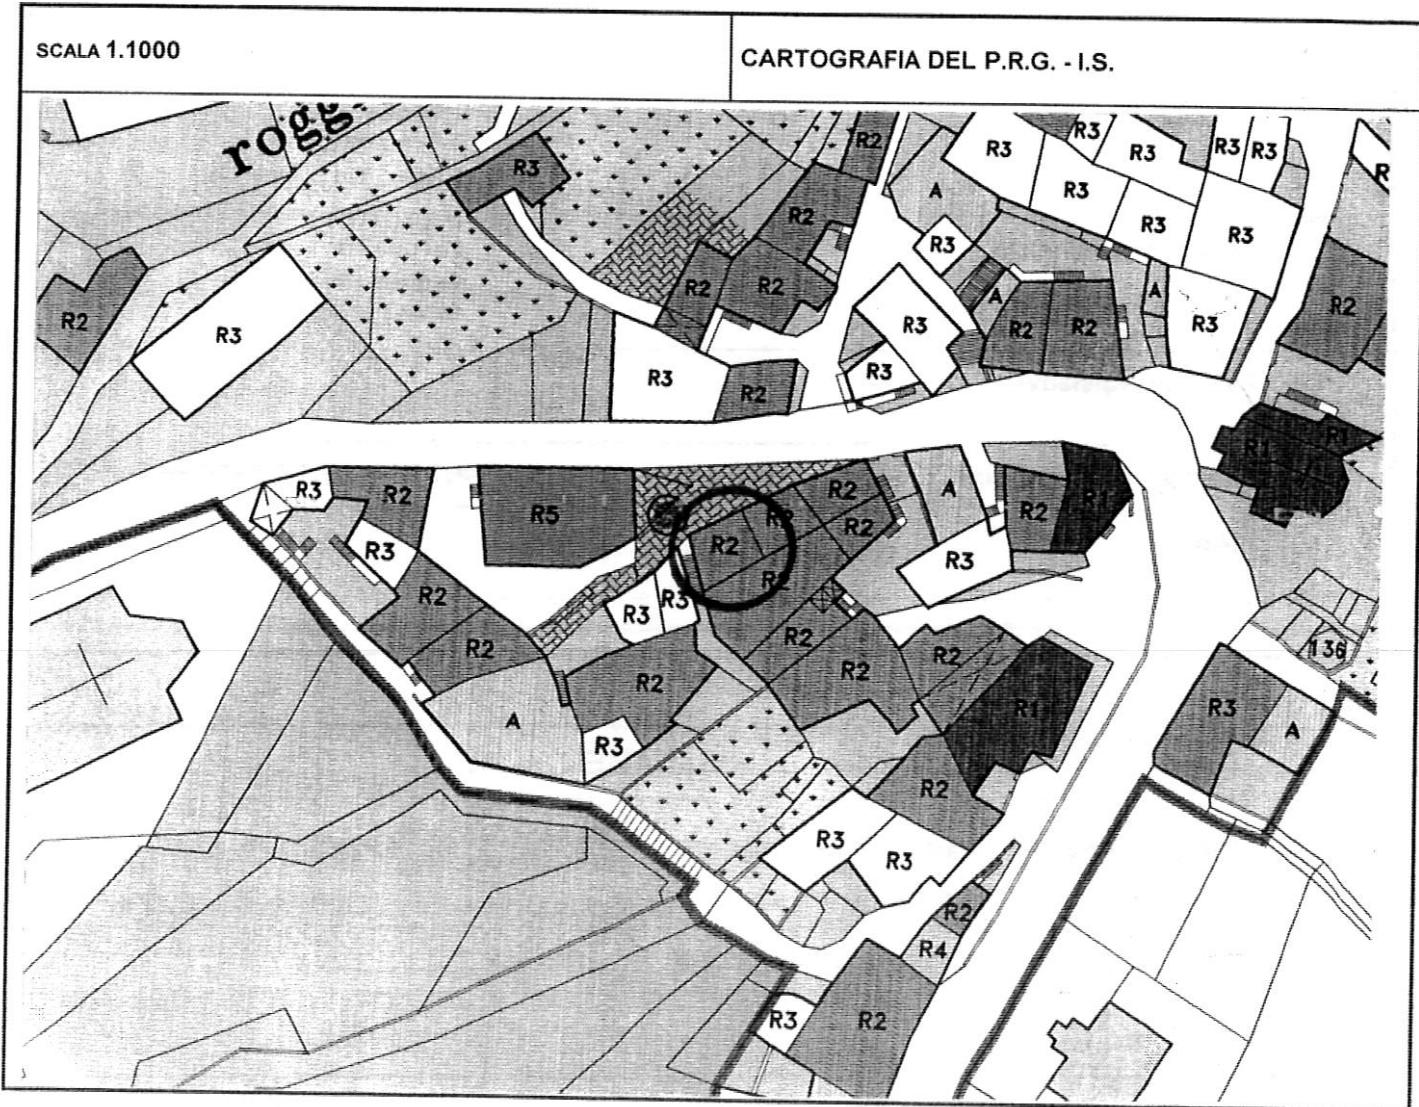

Tipologia funzionale	
1	edificio prevalentemente residenziale <input checked="" type="checkbox"/> B malghe edificio produttivo <input type="checkbox"/> C baite edificio speciale <input type="checkbox"/> D stalle <input type="checkbox"/> E
2	Epoca di costruzione <input type="checkbox"/> F anteriore al 1860 <input checked="" type="checkbox"/> 6 tra il 1860 e il 1939 <input type="checkbox"/> 4 posteriore al 1939 <input type="checkbox"/> H
3	Tipologia architettonica storica <input type="checkbox"/> 8 alta definizione <input checked="" type="checkbox"/> 5 media definizione <input type="checkbox"/> 4 bassa definizione <input type="checkbox"/> 0 nessuna definizione <input type="checkbox"/> 0
4	Permanenza dei caratteri formali tradizionali <input checked="" type="checkbox"/> 1 0 volumetrici originali <input checked="" type="checkbox"/> 1 0 costruttivo <input type="checkbox"/> 2 <input checked="" type="checkbox"/> 0 complementari <input type="checkbox"/> 2 1 <input checked="" type="checkbox"/> 0 decorativi <input type="checkbox"/> 1 9
5	Degrado <input type="checkbox"/> X nullo <input type="checkbox"/> X medio <input type="checkbox"/> X elevato <input type="checkbox"/> X
6	Grado di utilizzo <input checked="" type="checkbox"/> X utilizzato <input type="checkbox"/> X sottoutilizzato <input type="checkbox"/> X in stato di abbandono <input type="checkbox"/> X
7	Spazi di pertinenza <input type="checkbox"/> X alta qualità <input type="checkbox"/> X media qualità <input type="checkbox"/> X bassa qualità <input checked="" type="checkbox"/> X
8	Vincoli legislativi
9	Categoria di intervento prevista dal piano precedente RISTRUTTURAZIONE INTERNA
10	Note :

PROGETTO

11	Categoria di intervento prevista	RISANAMENTO "A"
12	Vincoli particolari	tipo di vincolo...../..... oggetto di vincolo...../.....
13	Categoria di intervento prevista per gli spazi di pertinenza
14	Fronte di pregio