


P.R.G. - I.S. Piano regolatore generale insediamenti storici

SCHEDA DI RILEVAZIONE DEGLI INSEDIAMENTI STORICI

| | | | |
|-----------------------------------|---------------------|----------------------|----------------|
| NUMERO DI SCHEDA | 132 | FOGLIO DI MAPPA | 18 |
| COMPENSORIO | C5 VALLE DELL'ADIGE | N. DI PARTICELLA ED. | 18/1 |
| COMUNE AMMINISTRATIVO | TERLAGO | UNITA' EDILIZIA | 132 |
| COMUNE CATASTALE | TERLAGO | DATA RILIEVO | 26/09/1995 |
| INDIRIZZO / LOCALITA' | TERLAGO | RILEVATORE | NORA VENTURINI |
| NUMERO DI RIFERIMENTO FOTOGRAFICO | A 132 | | |

SCALA 1:1000

CARTOGRAFIA DEL P.R.G. - I.S.

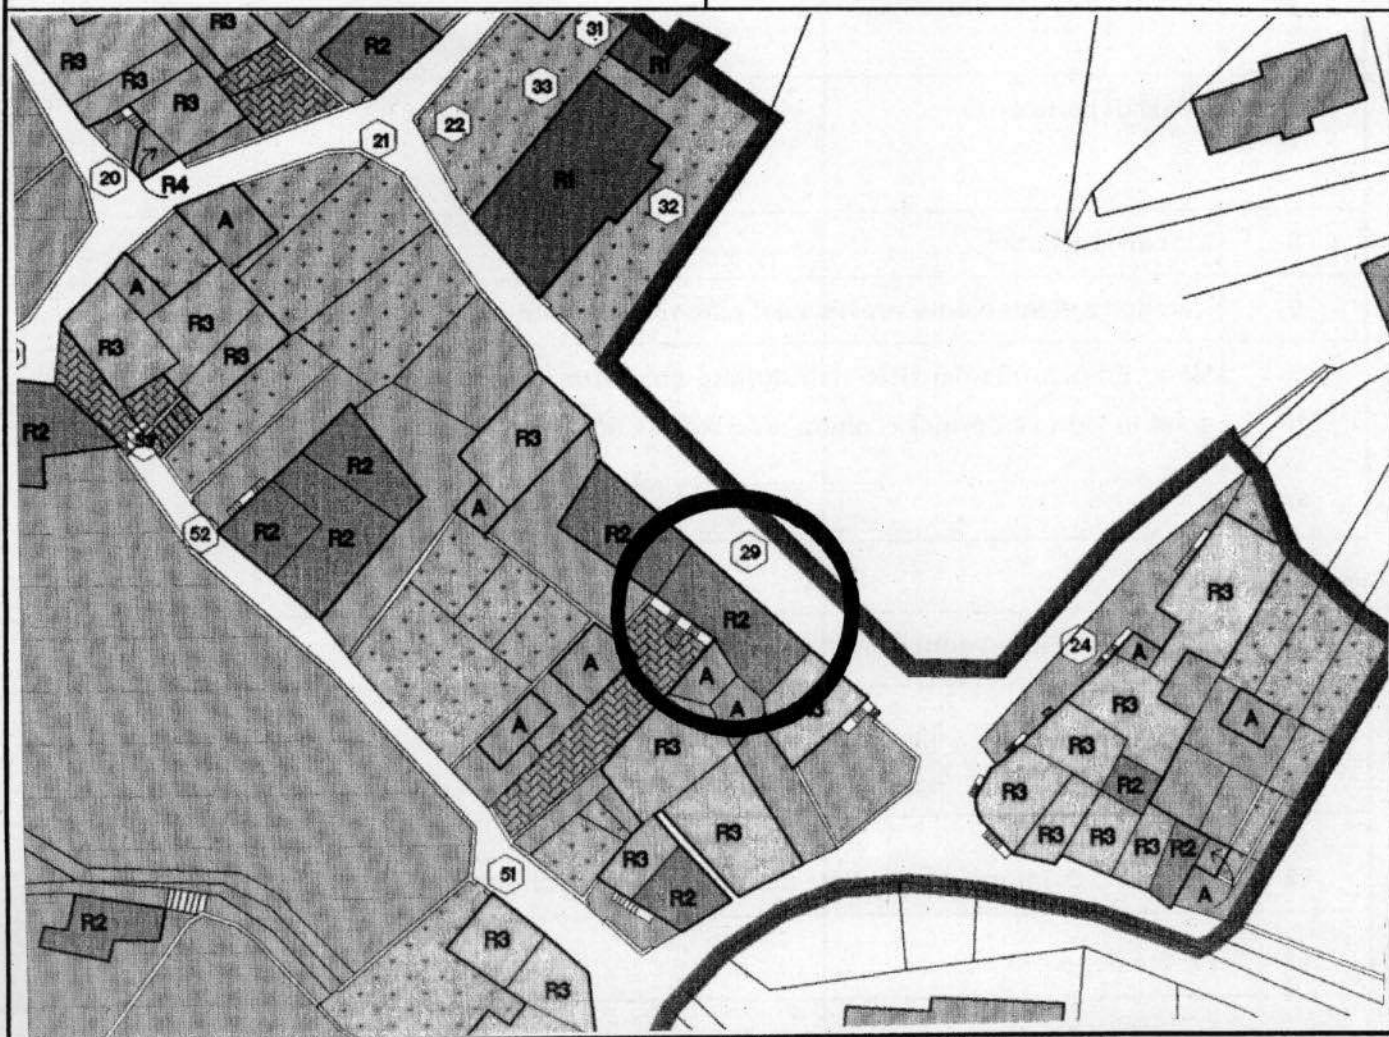

| | | | |
|----|---|--|------------------|
| 1 | Tipologia funzionale edificio prevalentemente residenziale <input checked="" type="checkbox"/> malghe edificio produttivo B baite edificio speciale C stalle D | | E F G H |
| 2 | Epoca di costruzione | anteriore al 1860 <input checked="" type="checkbox"/> tra il 1860 e il 1939 6 posteriore al 1939 4 | |
| 3 | Tipologia architettonica storica | alta definizione 8 media definizione 6 bassa definizione <input checked="" type="checkbox"/> nessuna definizione 0 | |
| 4 | Permanenza dei caratteri formali tradizionali | volumetrici originali 2 <input checked="" type="checkbox"/> 0 costruttivo 2 <input checked="" type="checkbox"/> 0 complementari 2 1 <input checked="" type="checkbox"/> decorativi 2 1 <input checked="" type="checkbox"/> TOTALE 1 4 | |
| 5 | Degrado | nullo <input checked="" type="checkbox"/> medio elevato | |
| 6 | Grado di utilizzo | utilizzato <input checked="" type="checkbox"/> sottoutilizzato in stato di abbandono | |
| 7 | Spazi di pertinenza | alta qualità media qualità bassa qualità <input checked="" type="checkbox"/> | |
| 8 | Vincoli legislativi | | |
| 9 | Categoria di intervento prevista dal piano precedente RISANAMENTO CONSERVATIVO | | |
| 10 | Note: Edificio residenziale ristrutturato con tetto in coppi e tegole, intonaco liscio e grezzo, scuri in legno e cornici in pietra lavorata alle finestre. | | |

PROGETTO

| | |
|----|--|
| 11 | Categoria di intervento prevista RISANAMENTO |
| 12 | Vincoli particolari tipo di vincolo...../ oggetto di vincolo...../ |
| 13 | Categoria di intervento prevista per gli spazi di pertinenza |
| 14 | Fronte di pregio |