




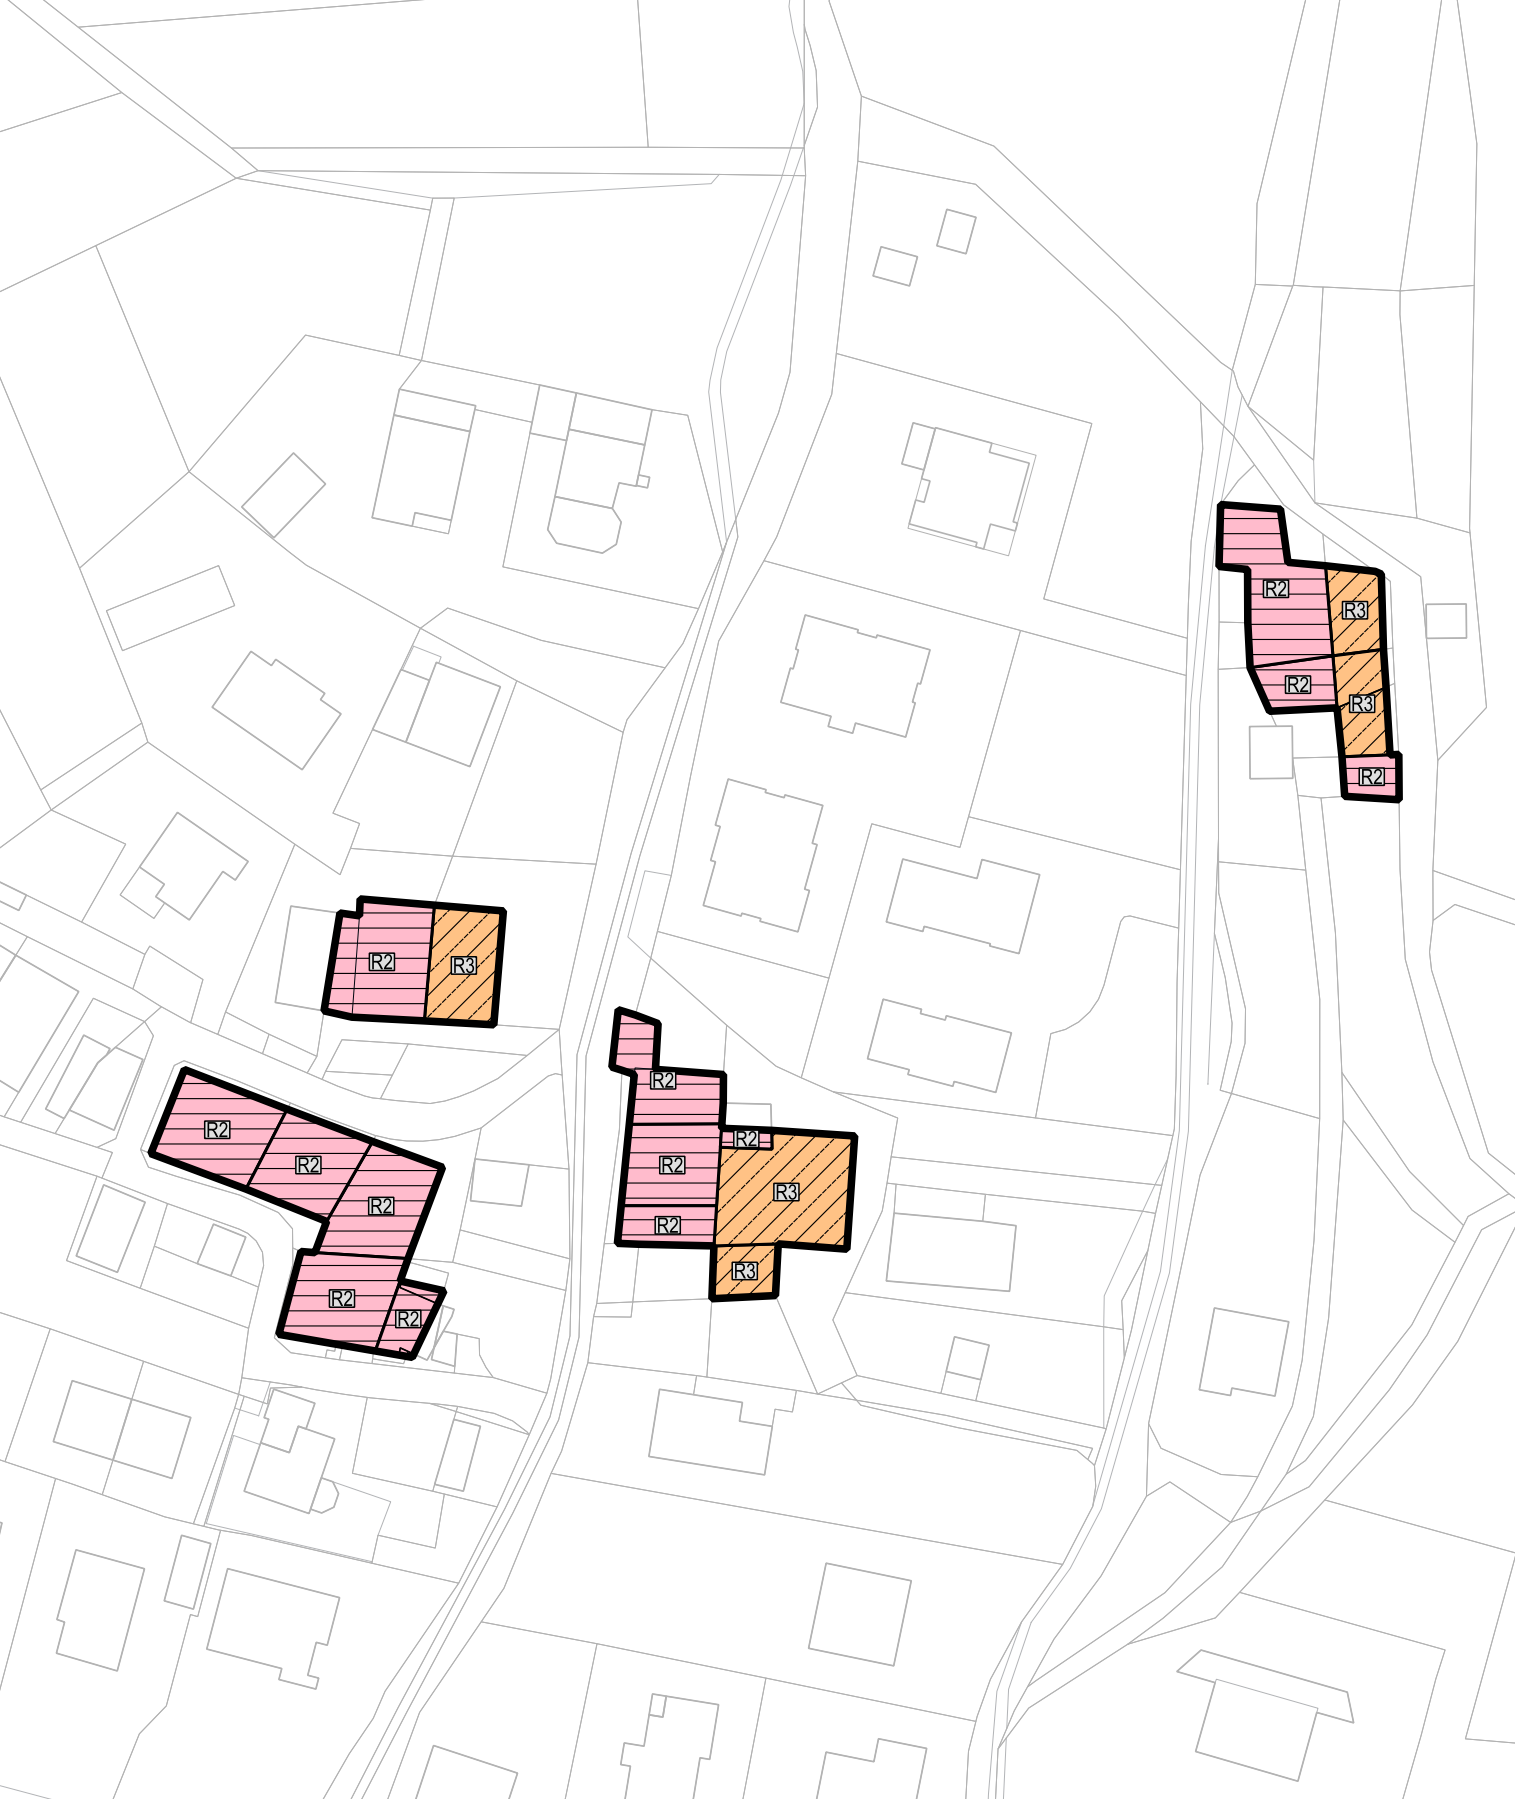


INSEDIAMENTO STORICO ISOLATO
Monte Terlago (f)

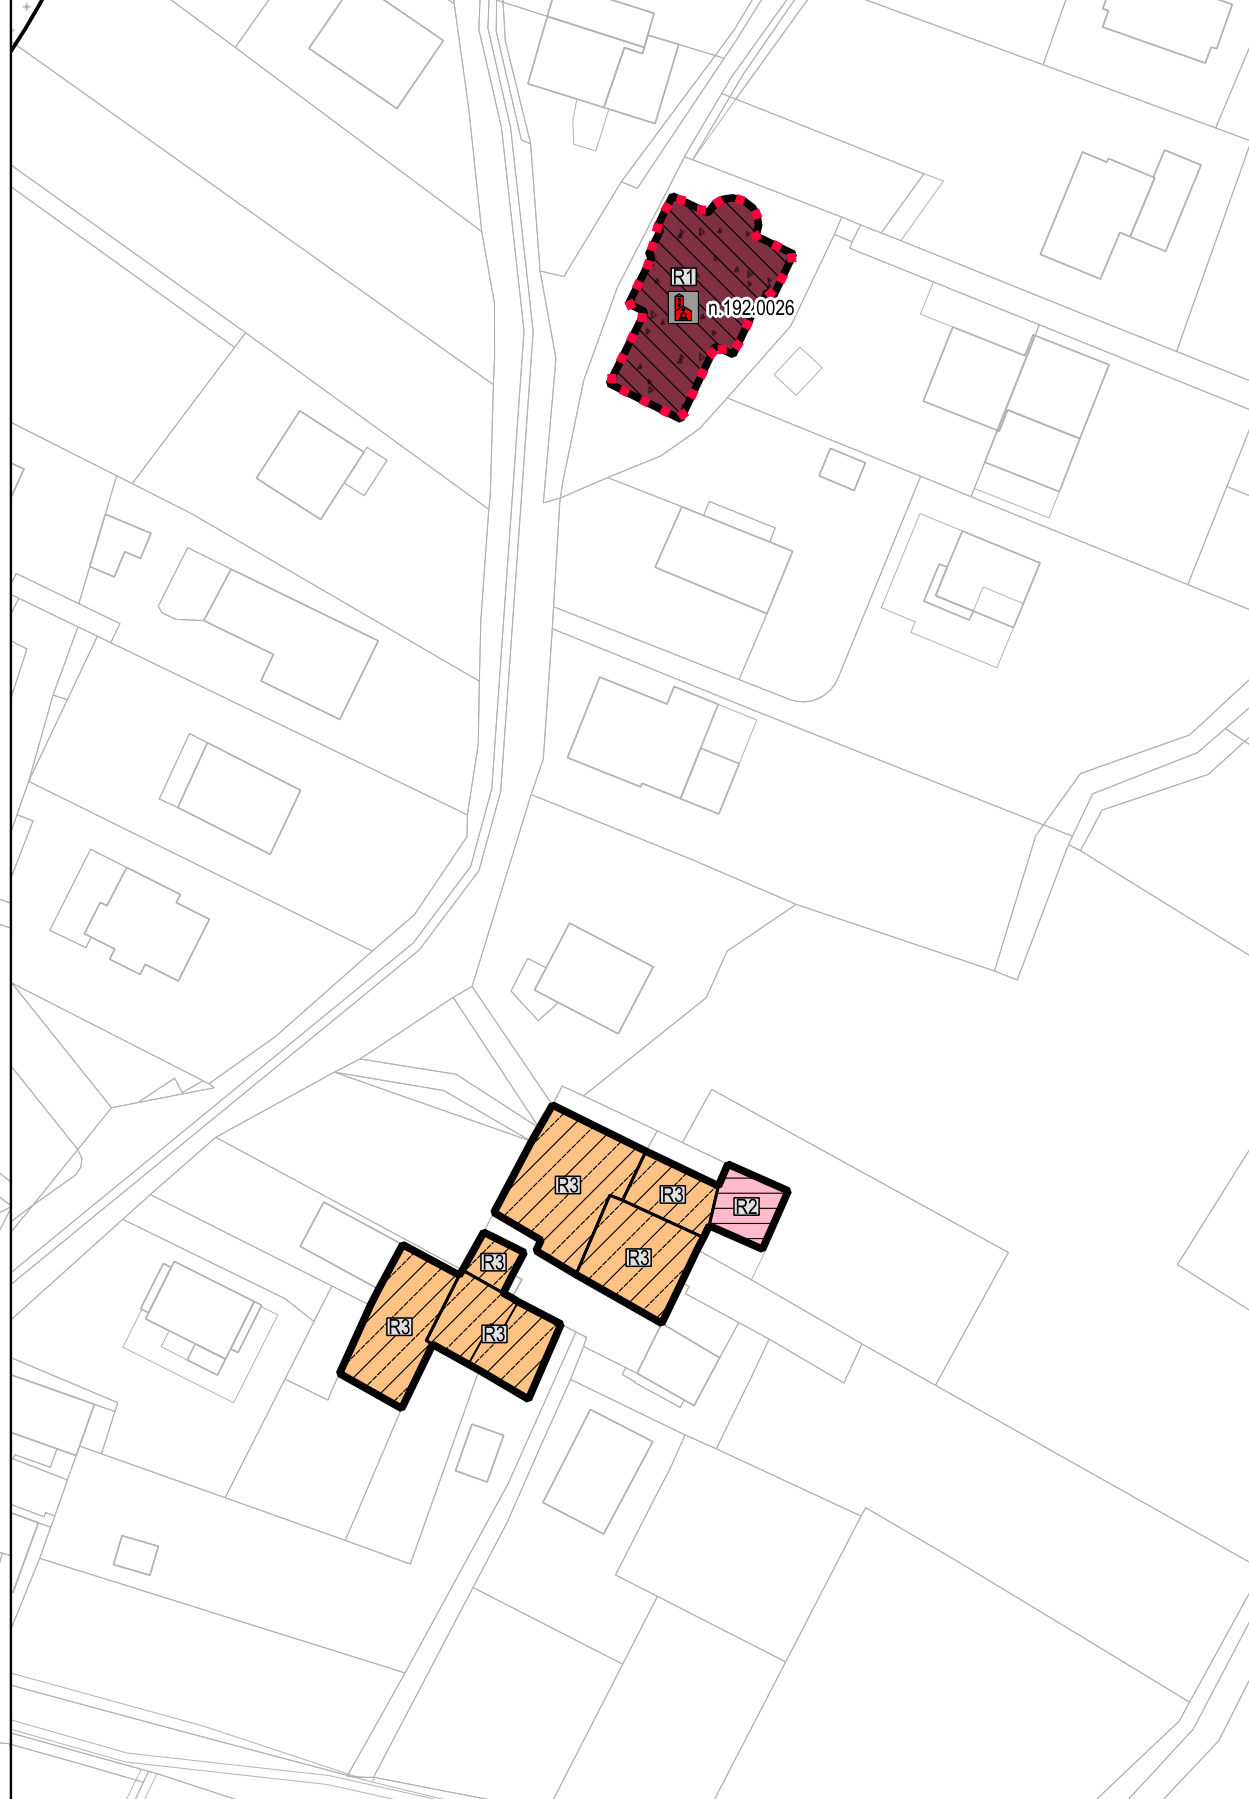


INSEDIAMENTO STORICO ISOLATO
Monte Terlago (g)

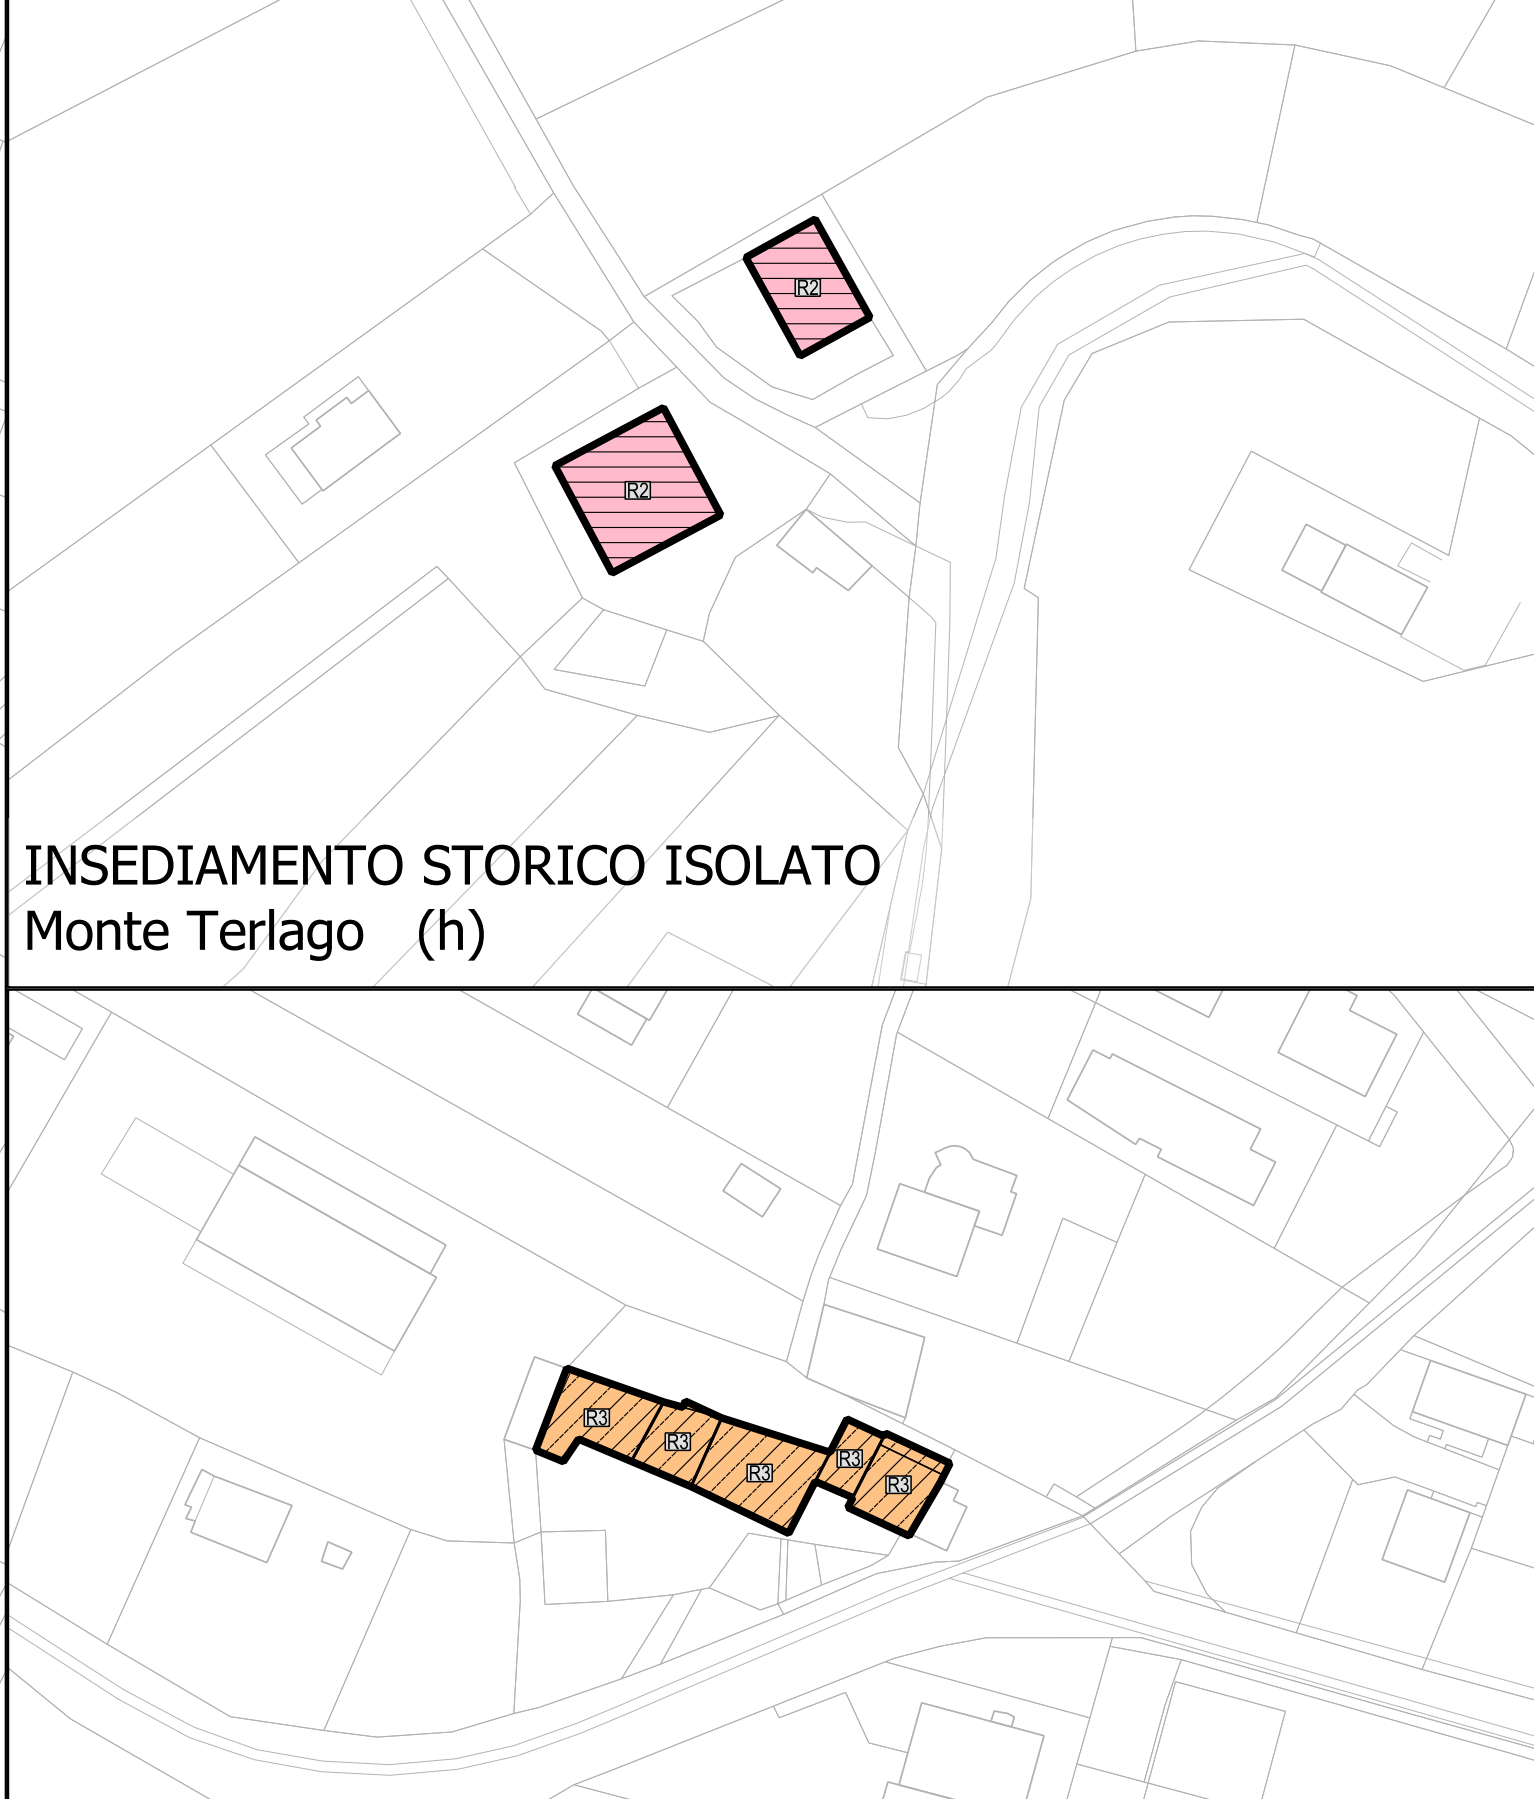


INSEDIAMENTO STORICO ISOLATO
Monte Terlago (h)

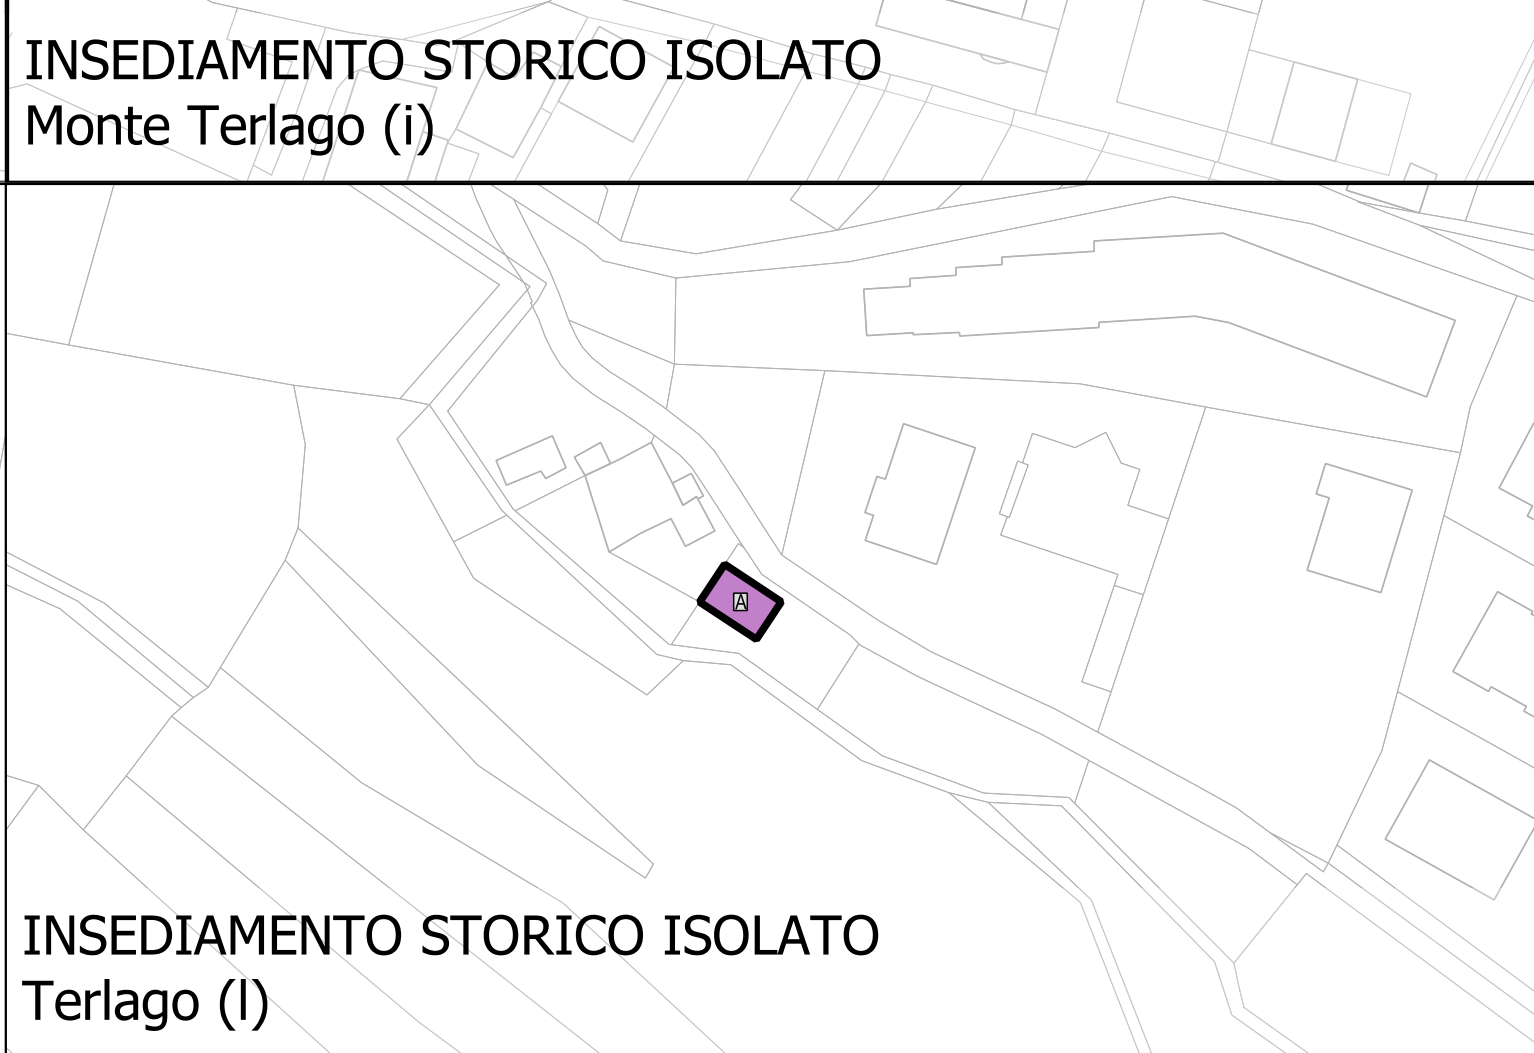


INSEDIAMENTO STORICO ISOLATO
Monte Terlago (i)

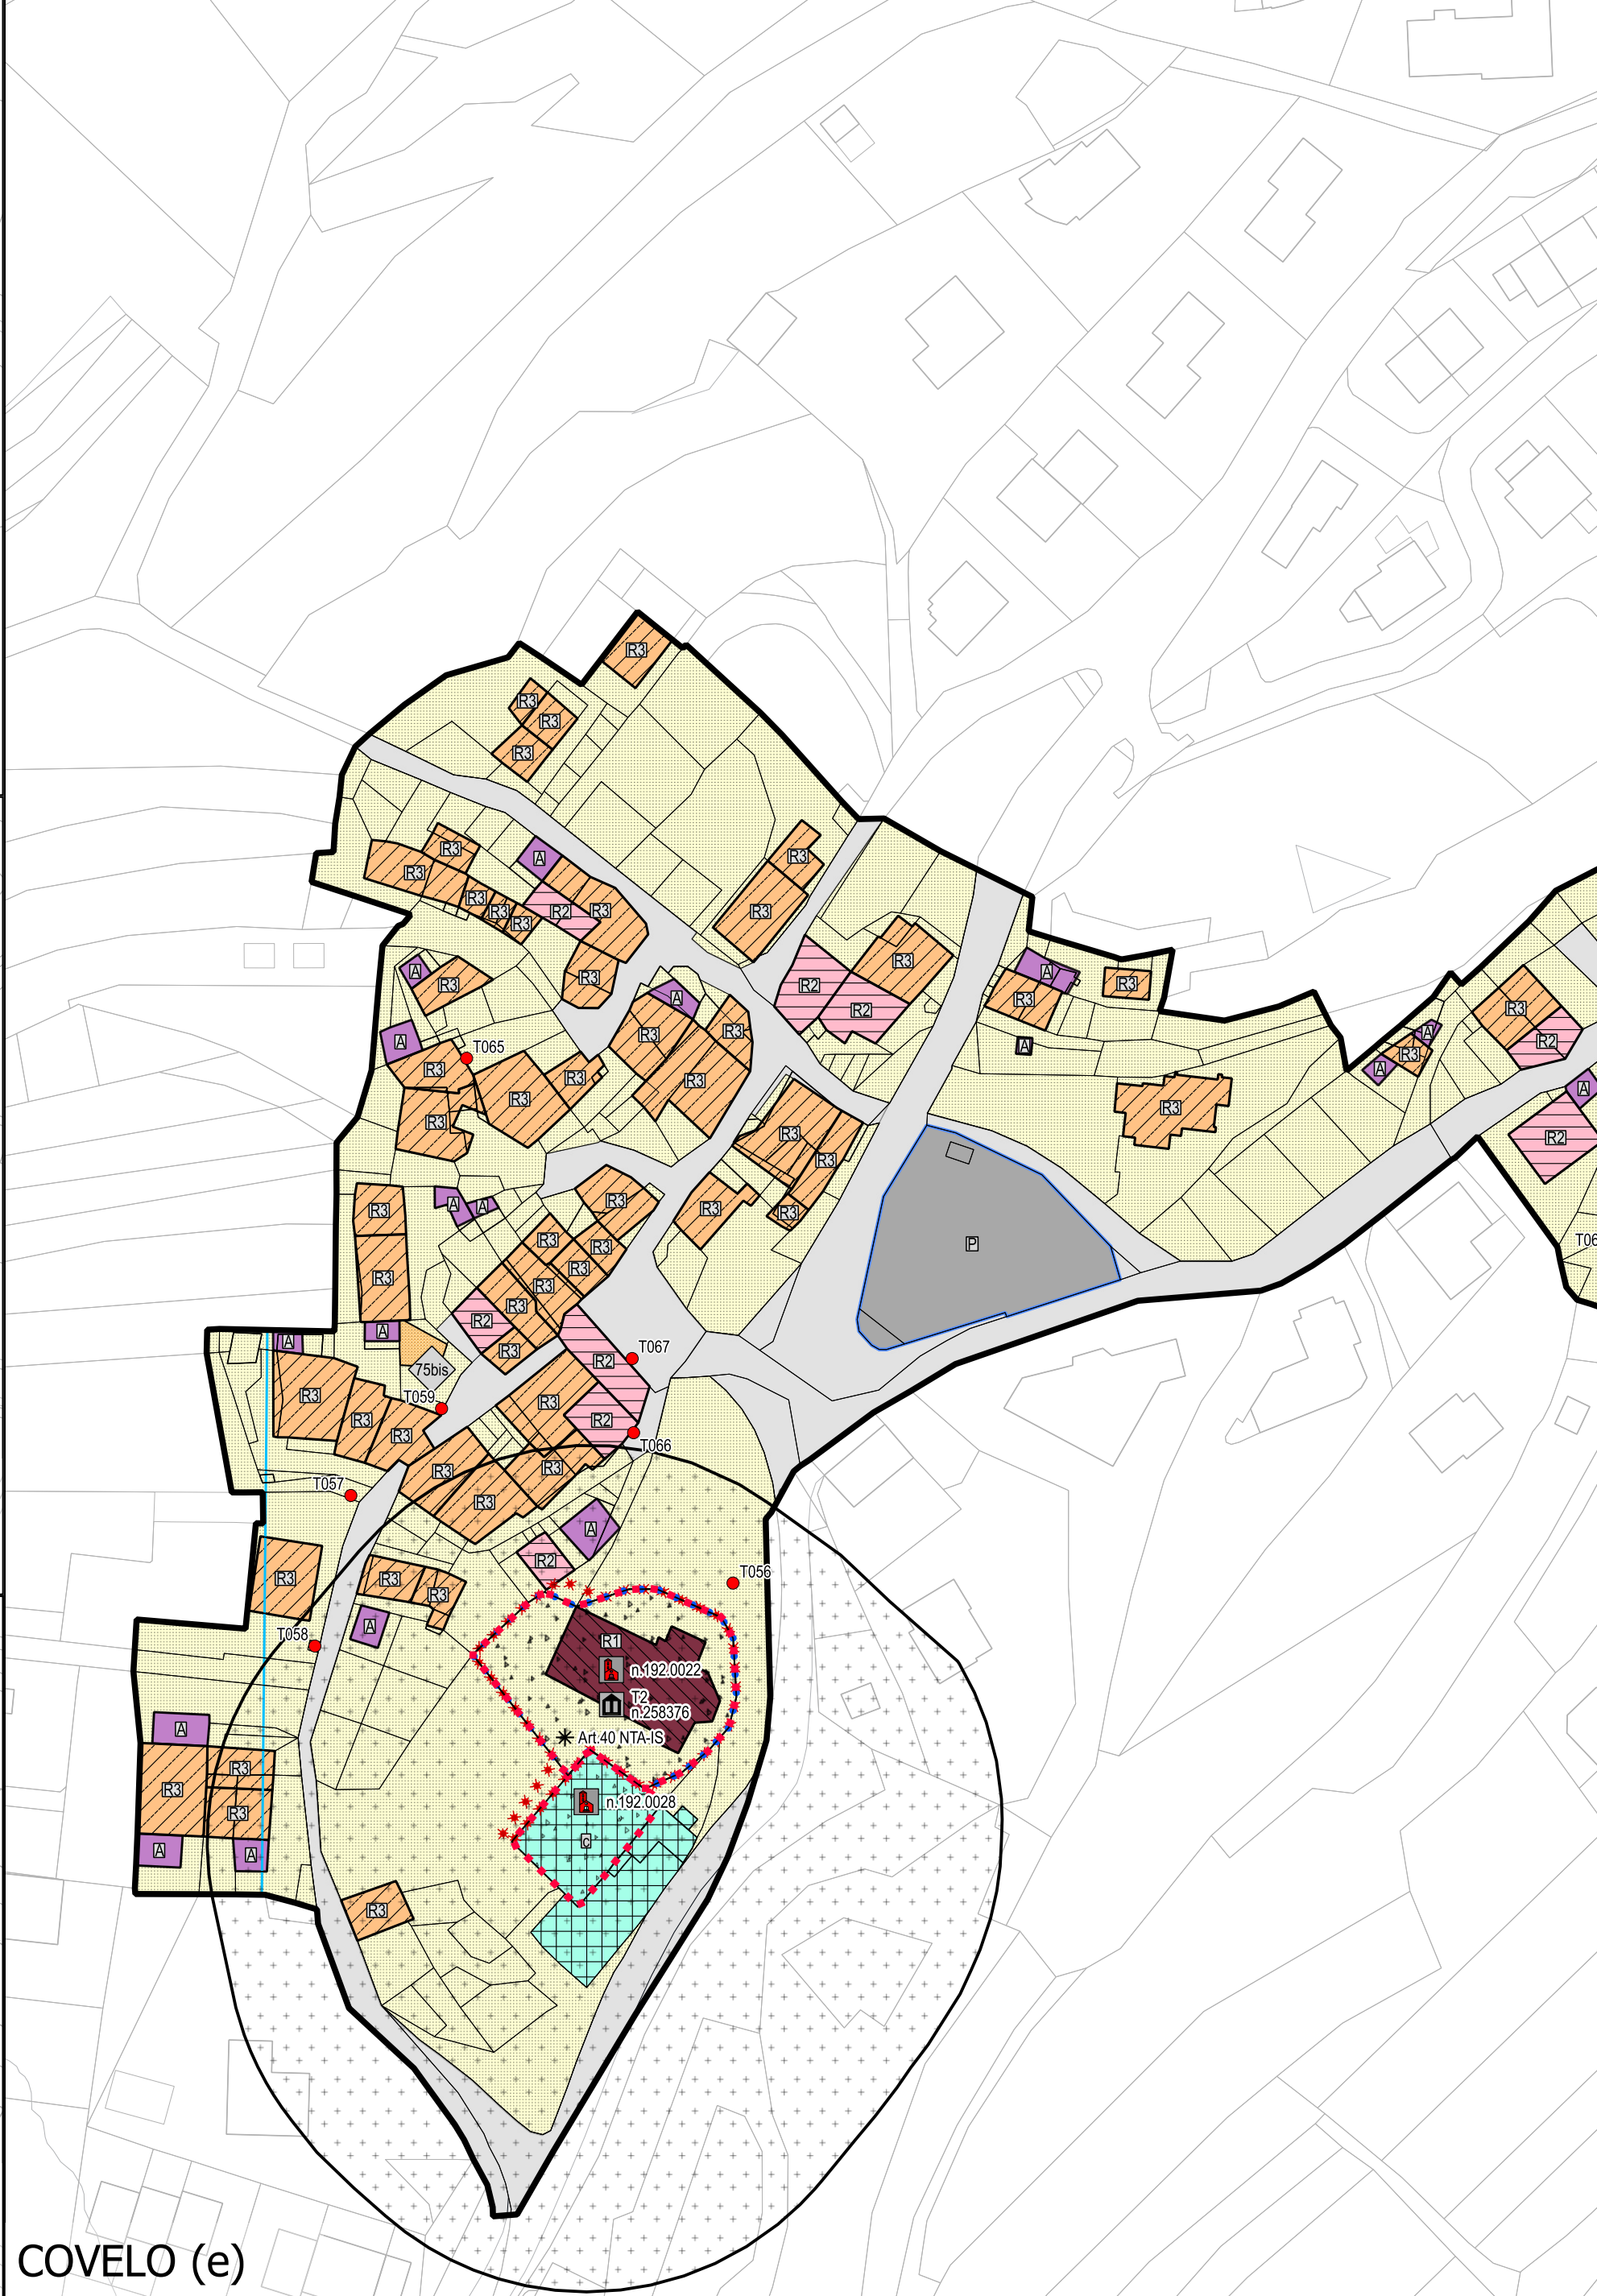


COVELO (e)

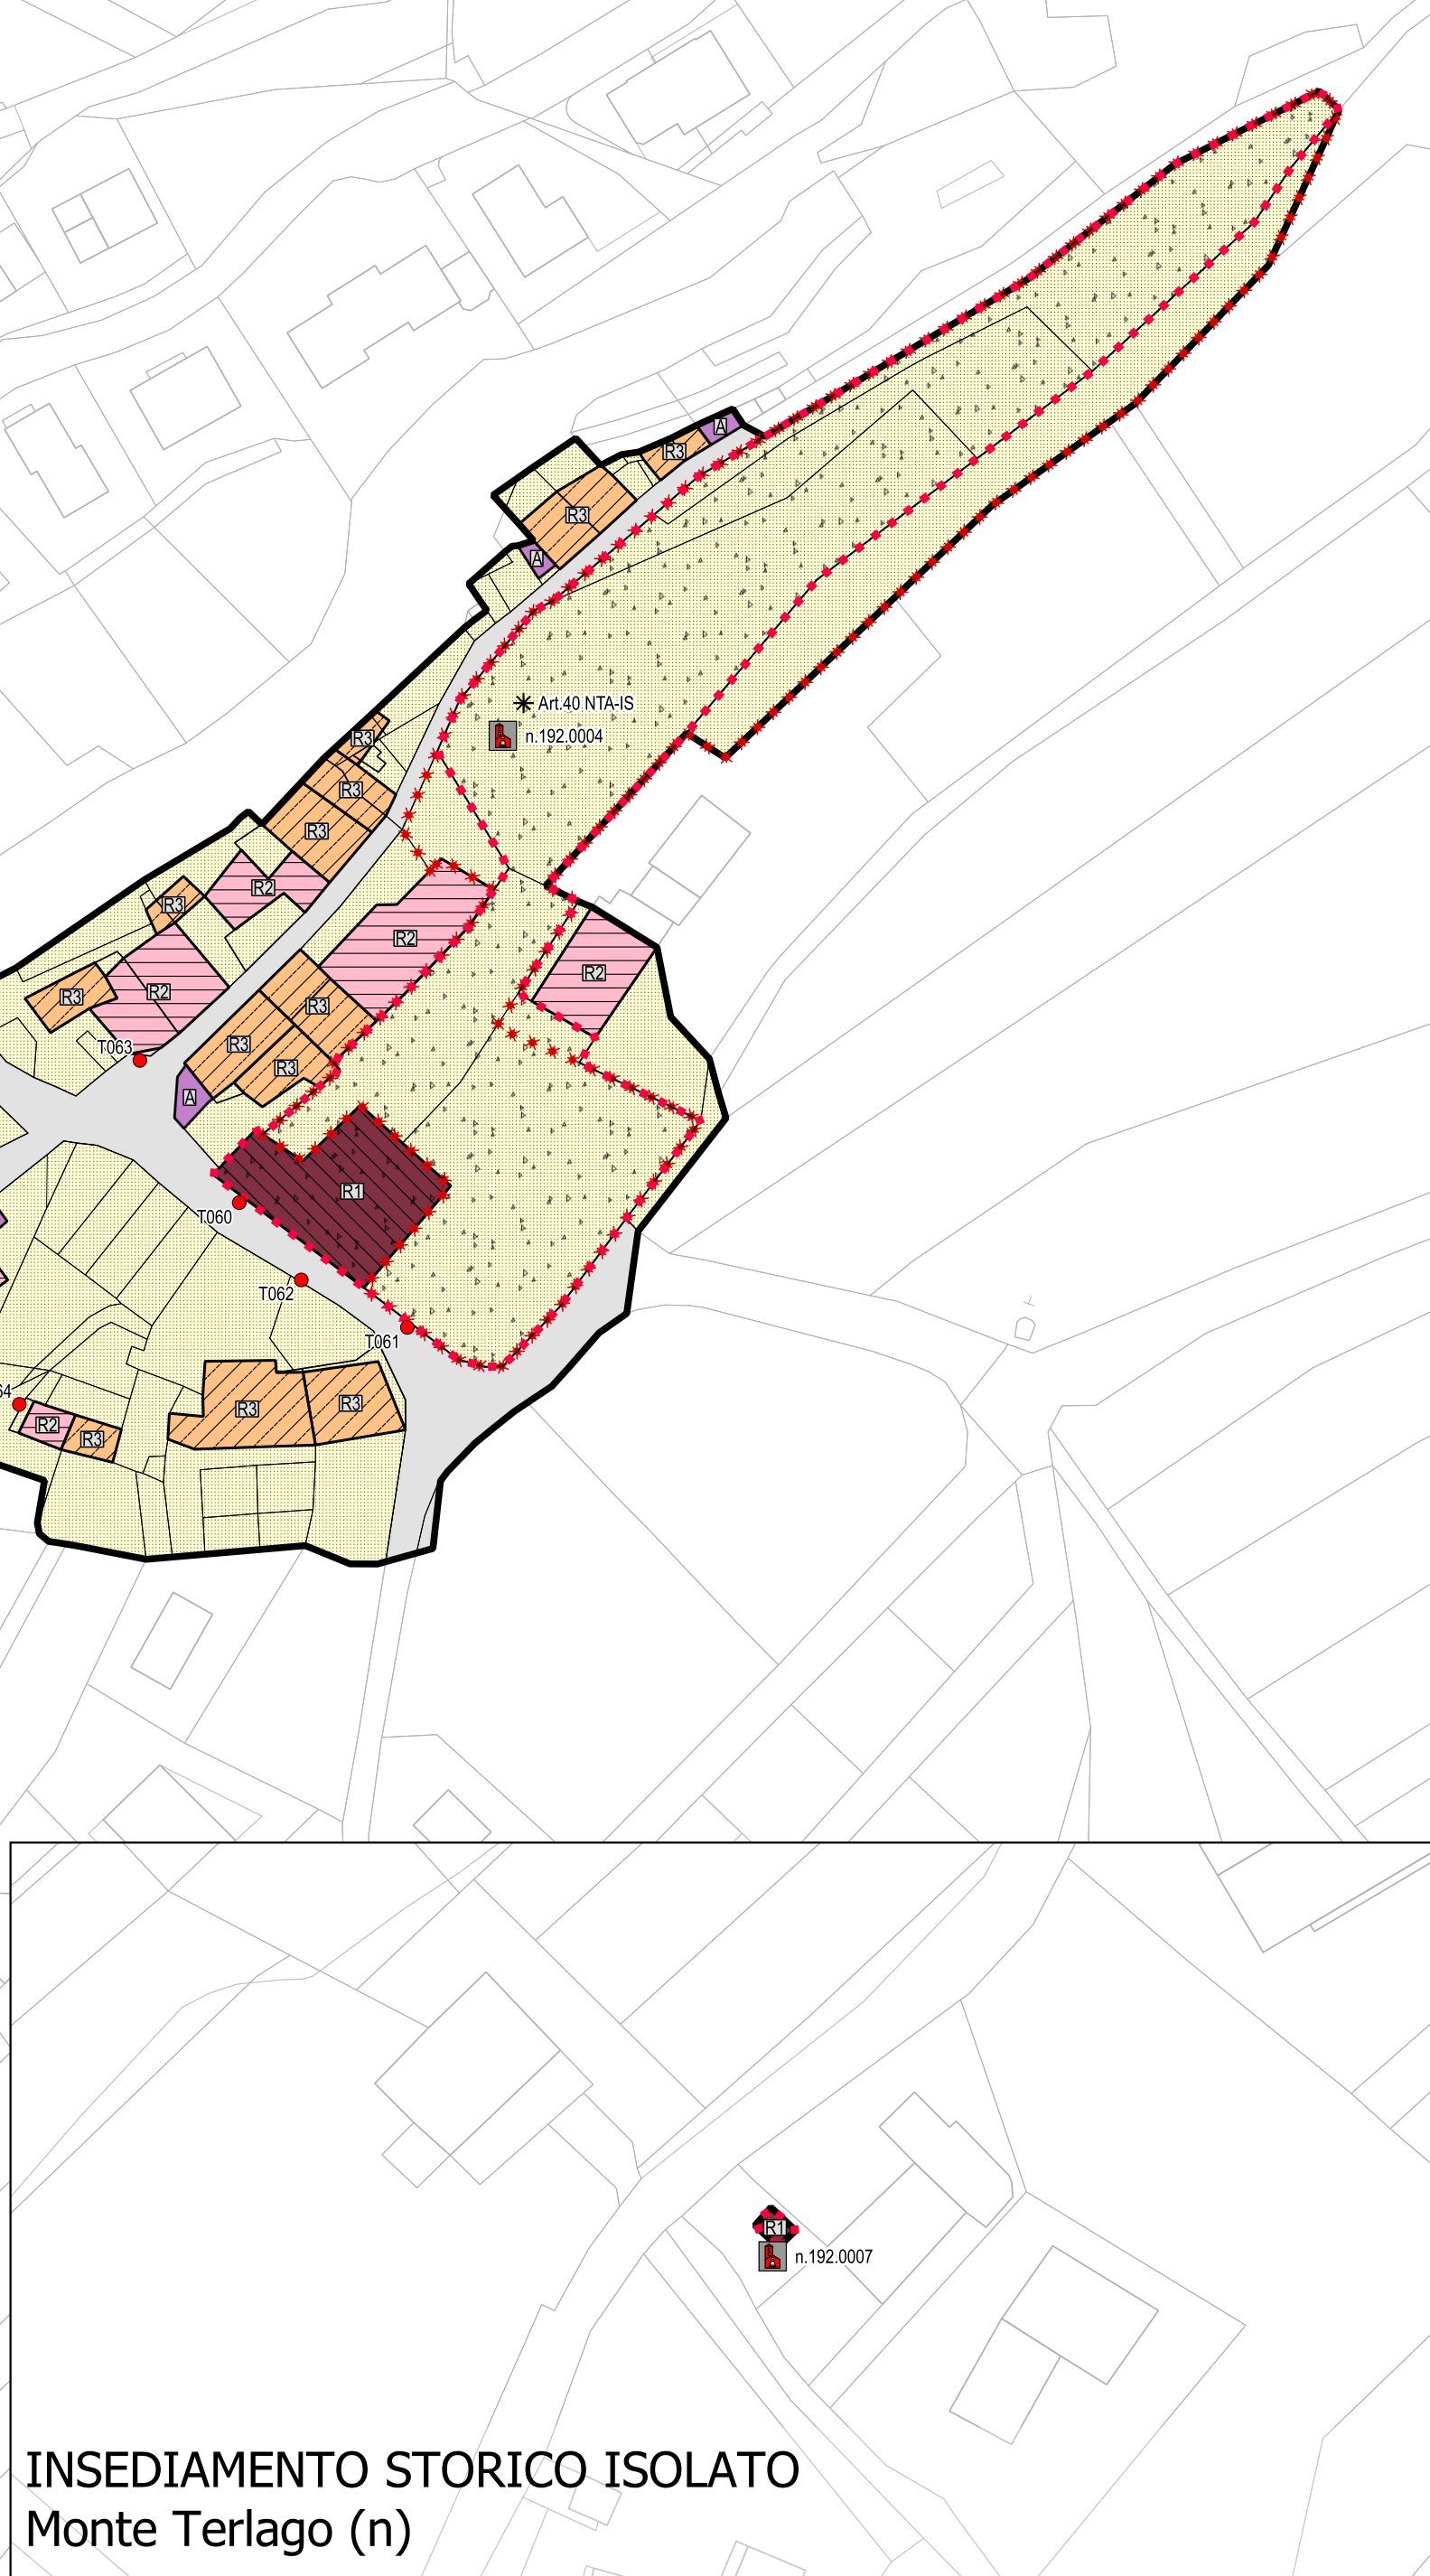


INSEDIAMENTO STORICO ISOLATO
Monte Terlago (n)

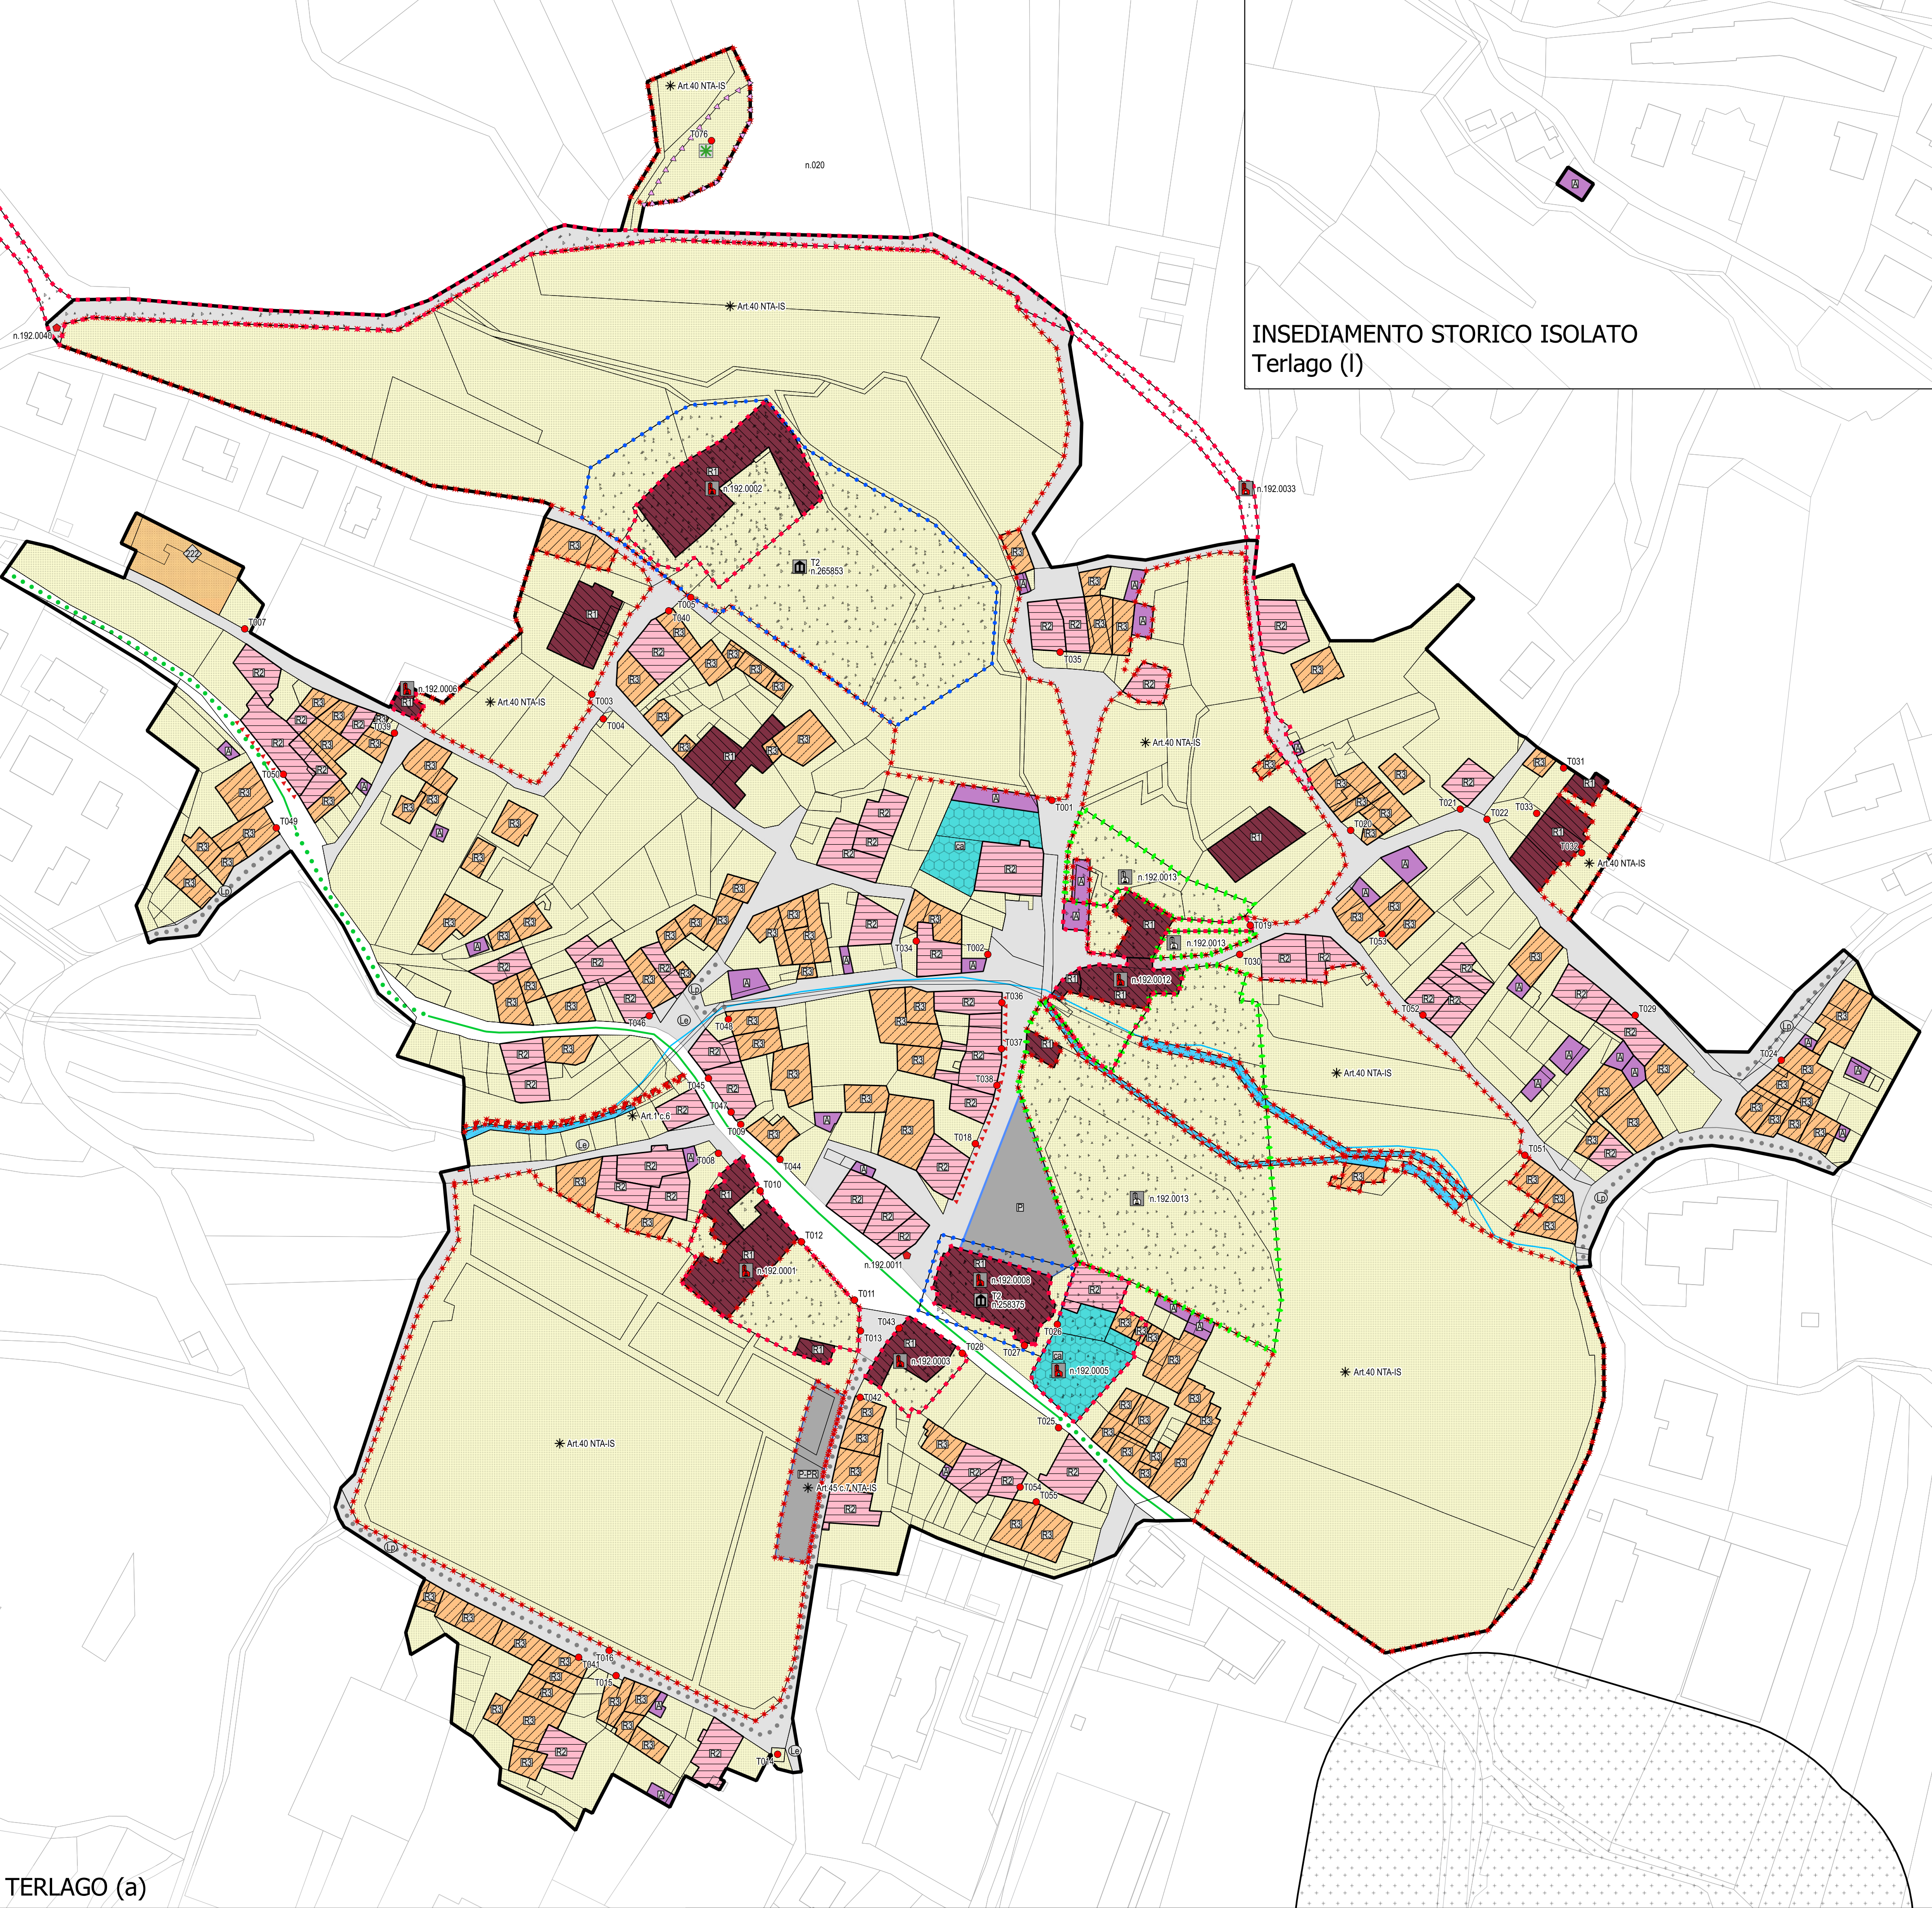

TERLAGO (a)

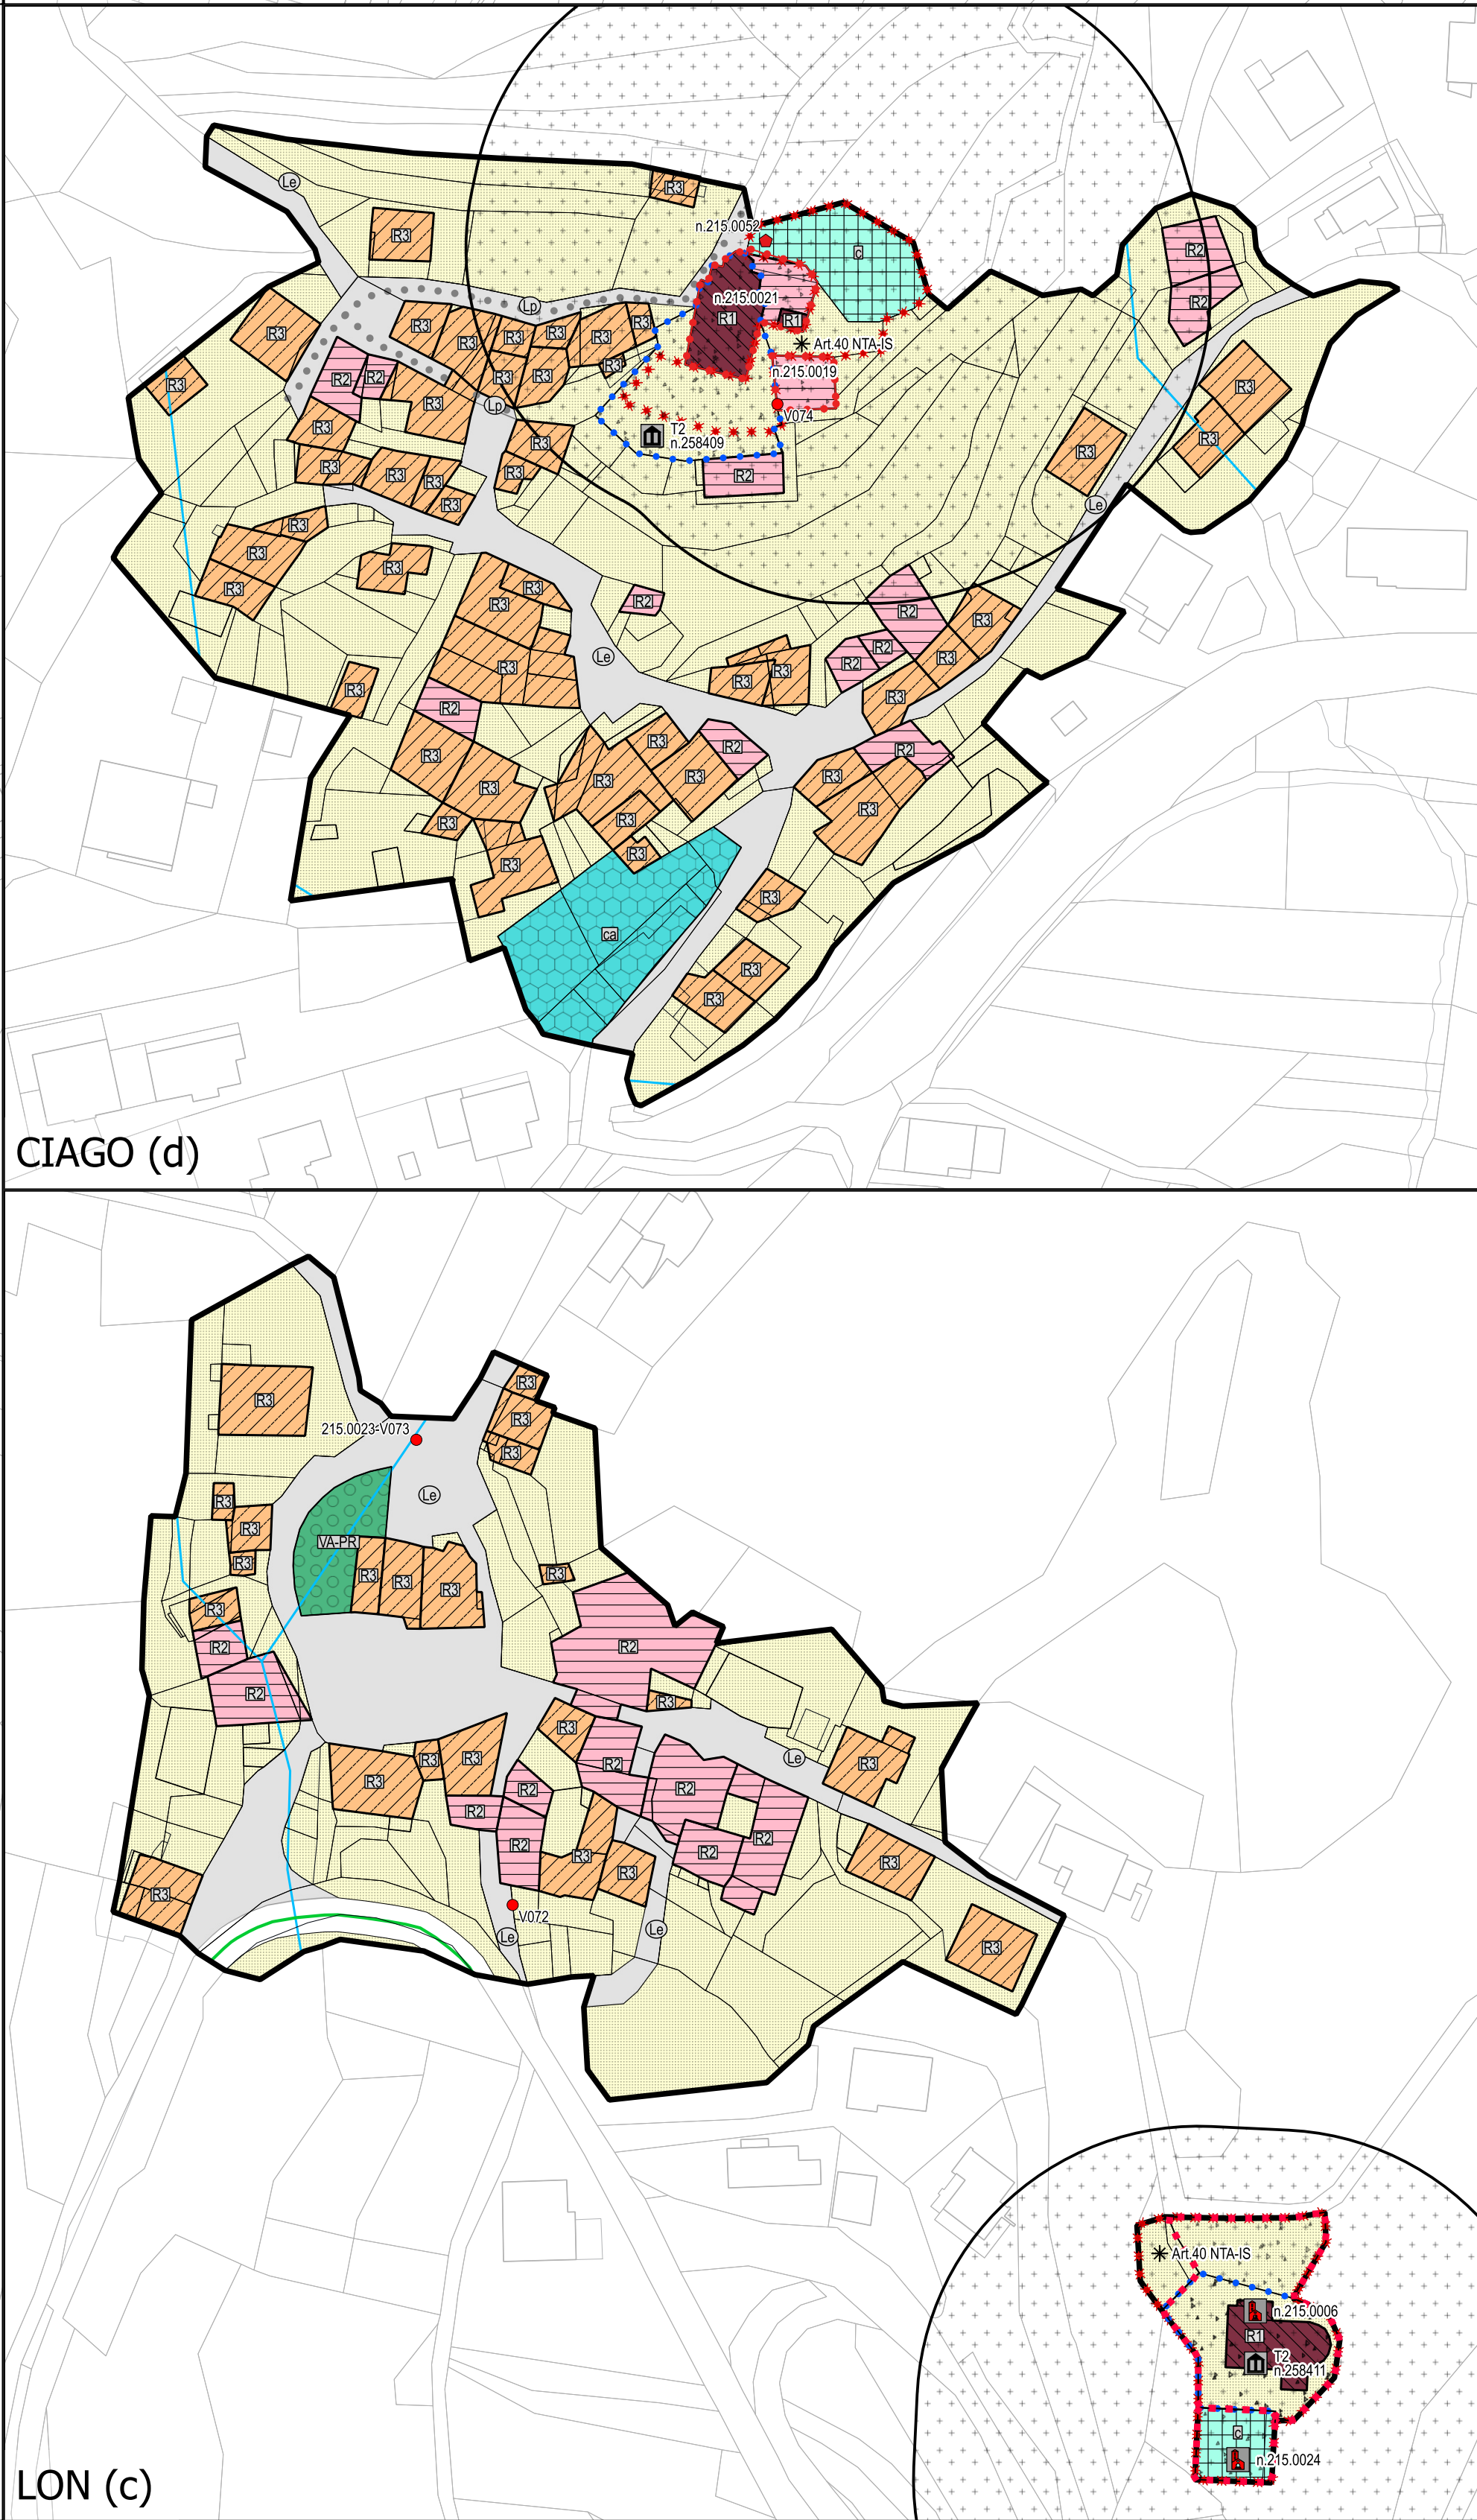

CIAGO (d)

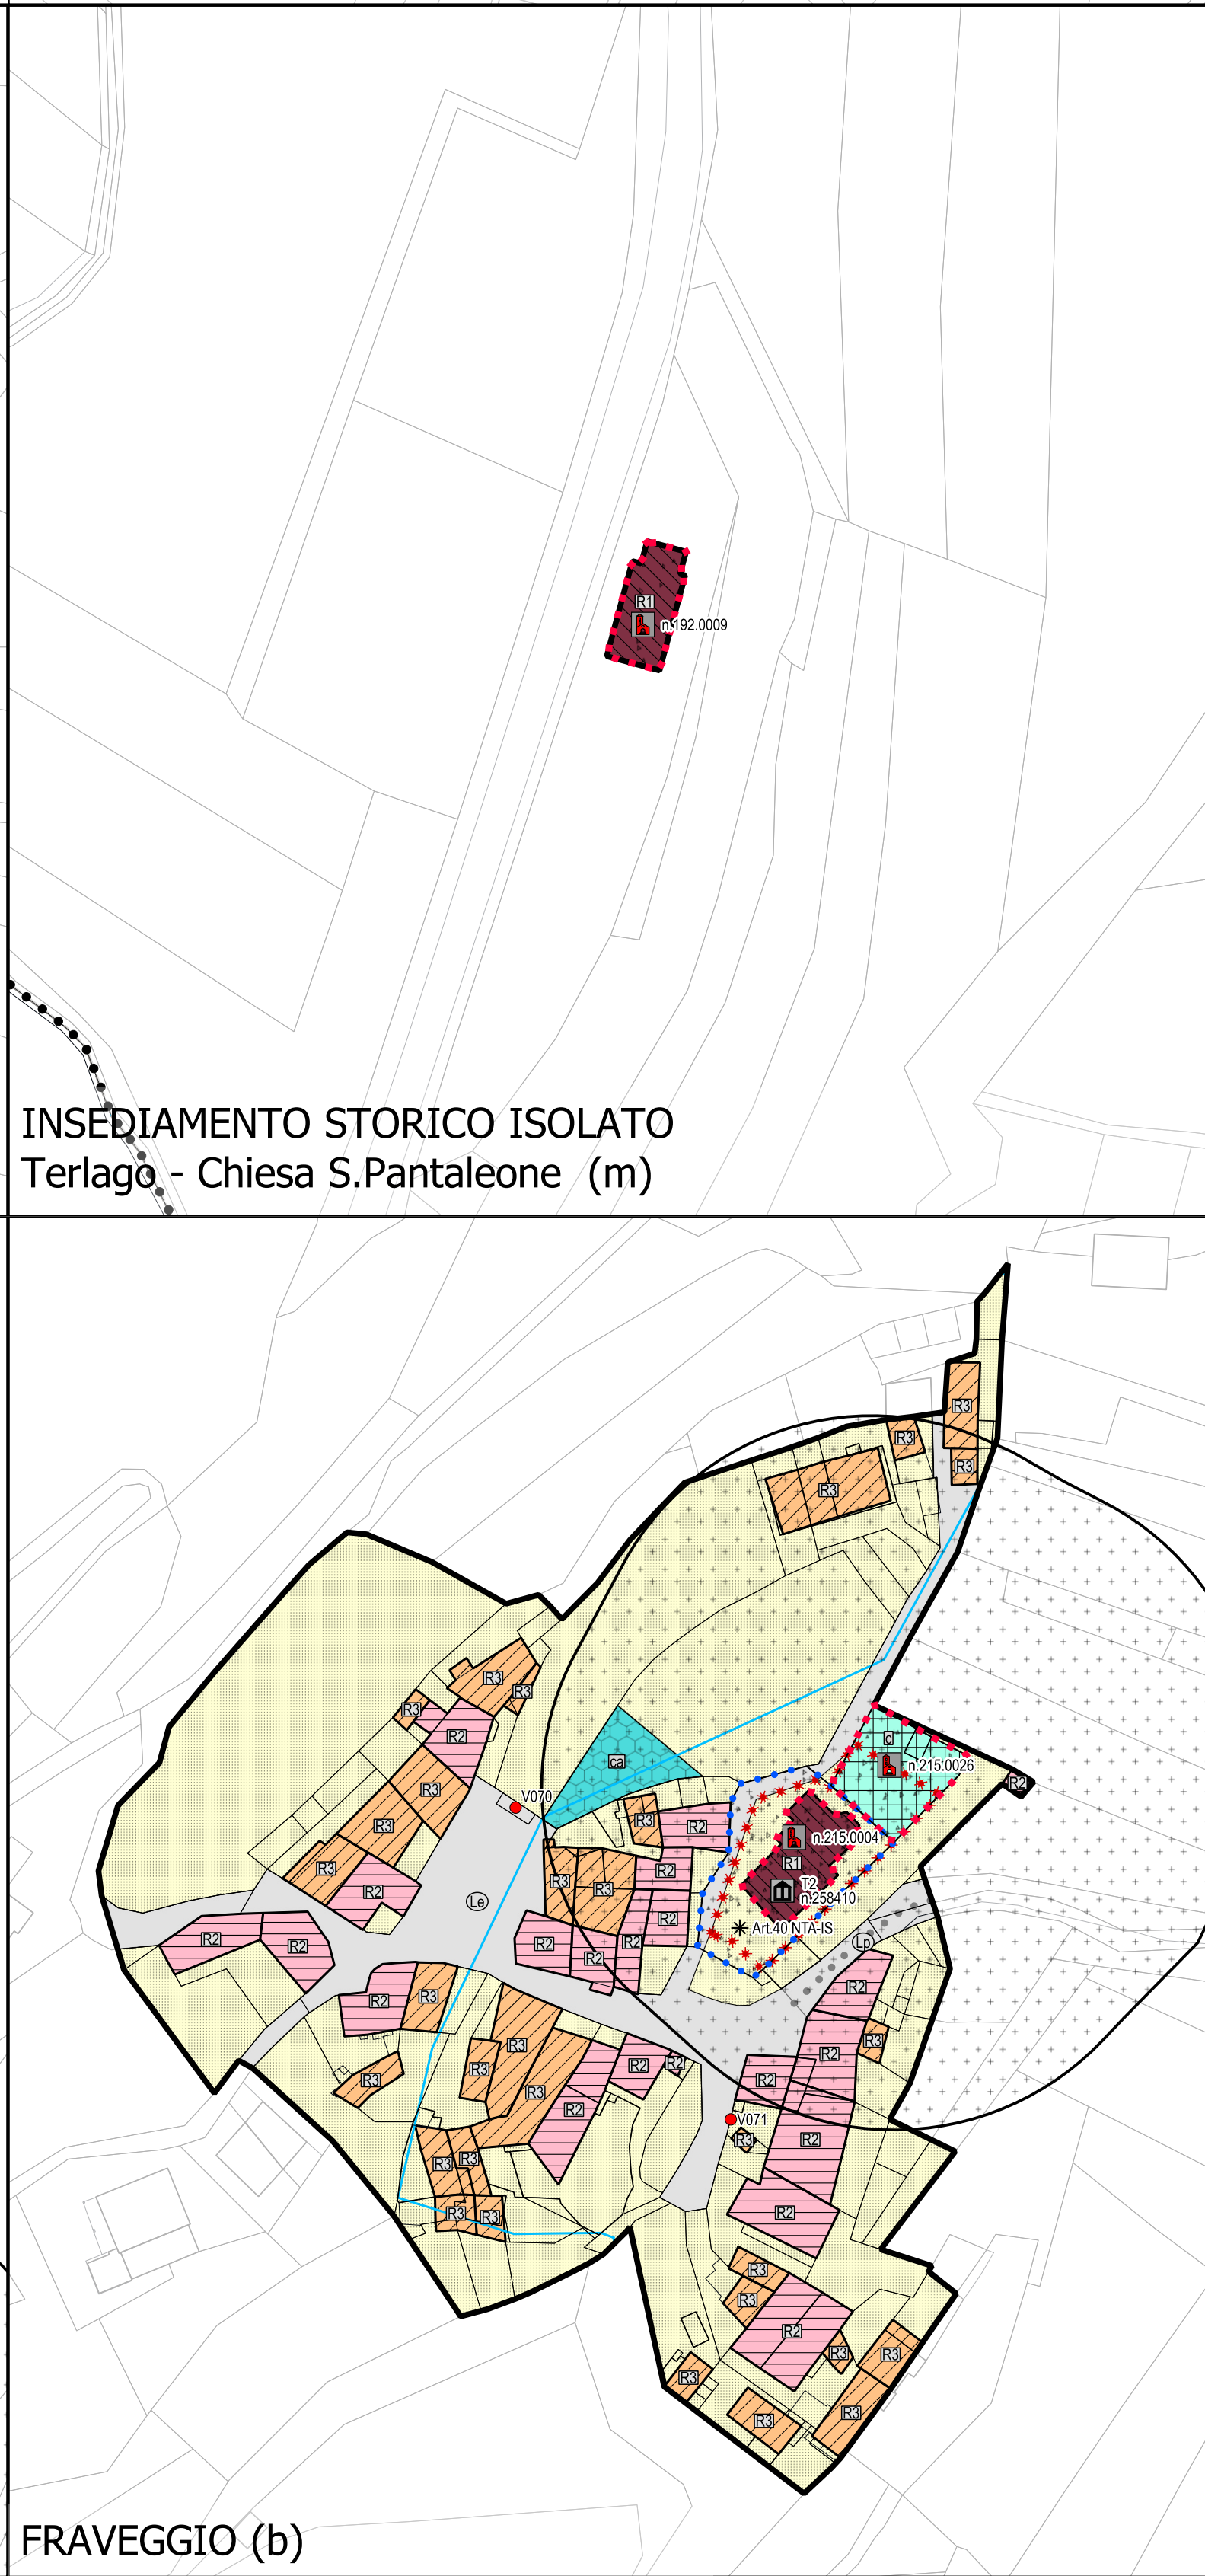

FRAVEGGIO (b)

PROVINCIA DI TRENTO
COMUNE DI VALLELAGHI

PIANO REGOLATORE GENERALE
VARIANTE 2024
Rif. art. 39 della L.P. 4 agosto 2015, n.15
Approvato con Delibera G.P. n. _____ di data ____/____/____
PIANO GENERALE DI TUTELA DEGLI INSEDIAMENTI STORICI
CATEGORIA DI INTERVENTO E DISCIPLINA DEGLI SPAZI APERTI
SCALA 1:1000
TERLAGO-COVELO-MONTE TERLAGO-LON-CIAGO-FRAVEGGIO

F.ADOZIONE DEL CONSIGLIO COMUNALE:
Delibera n. 31 di data 26/10/2024
1^{ra} ADOZIONE DEL CONSIGLIO COMUNALE:
Di data ____/____/____
PUBBLICAZIONE B.U.R. Bollettino ufficiale della
Regione T.A.A. n. _____ di data ____/____/____

DATA
N. FILE

TAVOLA N.
CS.01b

orientamento

arch. Gamberoni Michele
Piazzale San Giorgio, 21 - 38058 Rovereto (TN)
tel. 0461/264118
e-mail gamberoni@monopagroup.it

Online degli Architetti
Pianificatori, Progettisti e Conservatori
della Provincia di Trento
Dott. Architetto
MICHELE GAMBERONI
1015 sez. A - ARCHITETTURA

Elaborazione cartografica a cura di:
arch. Roberto Mengoni
Software utilizzato:
QGIS
Free and Open Source Geographic
Information System