




INSEDIAMENTO STORICO ISOLATO
Monte Terlago (f)



INSEDIAMENTO STORICO ISOLATO
Monte Terlago (g)

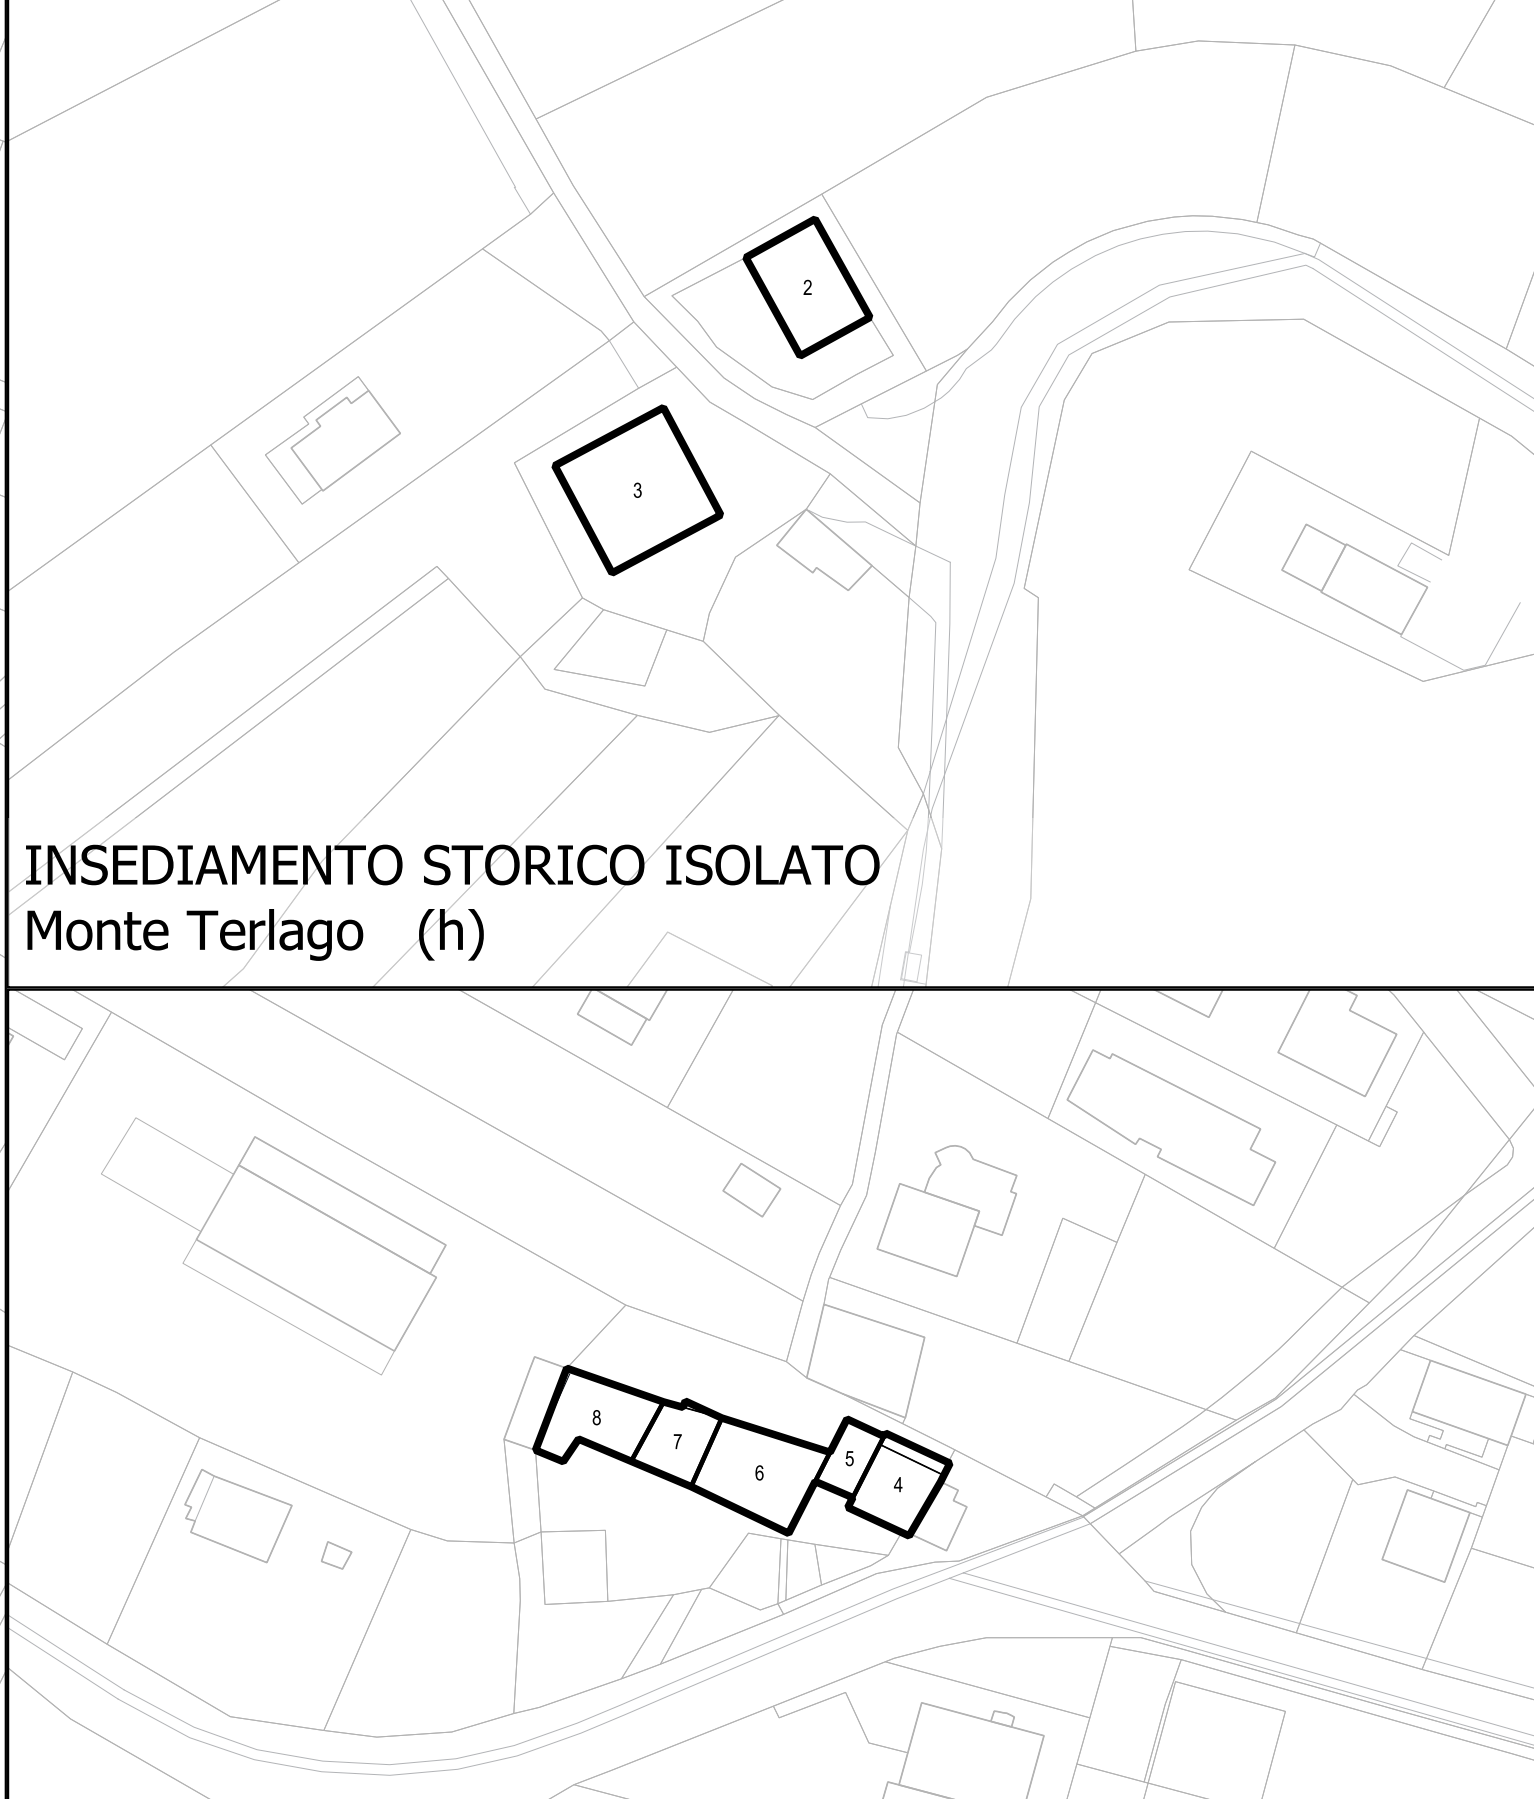


INSEDIAMENTO STORICO ISOLATO
Monte Terlago (h)




INSEDIAMENTO STORICO ISOLATO
Monte Terlago (i)




TERLAGO (a)

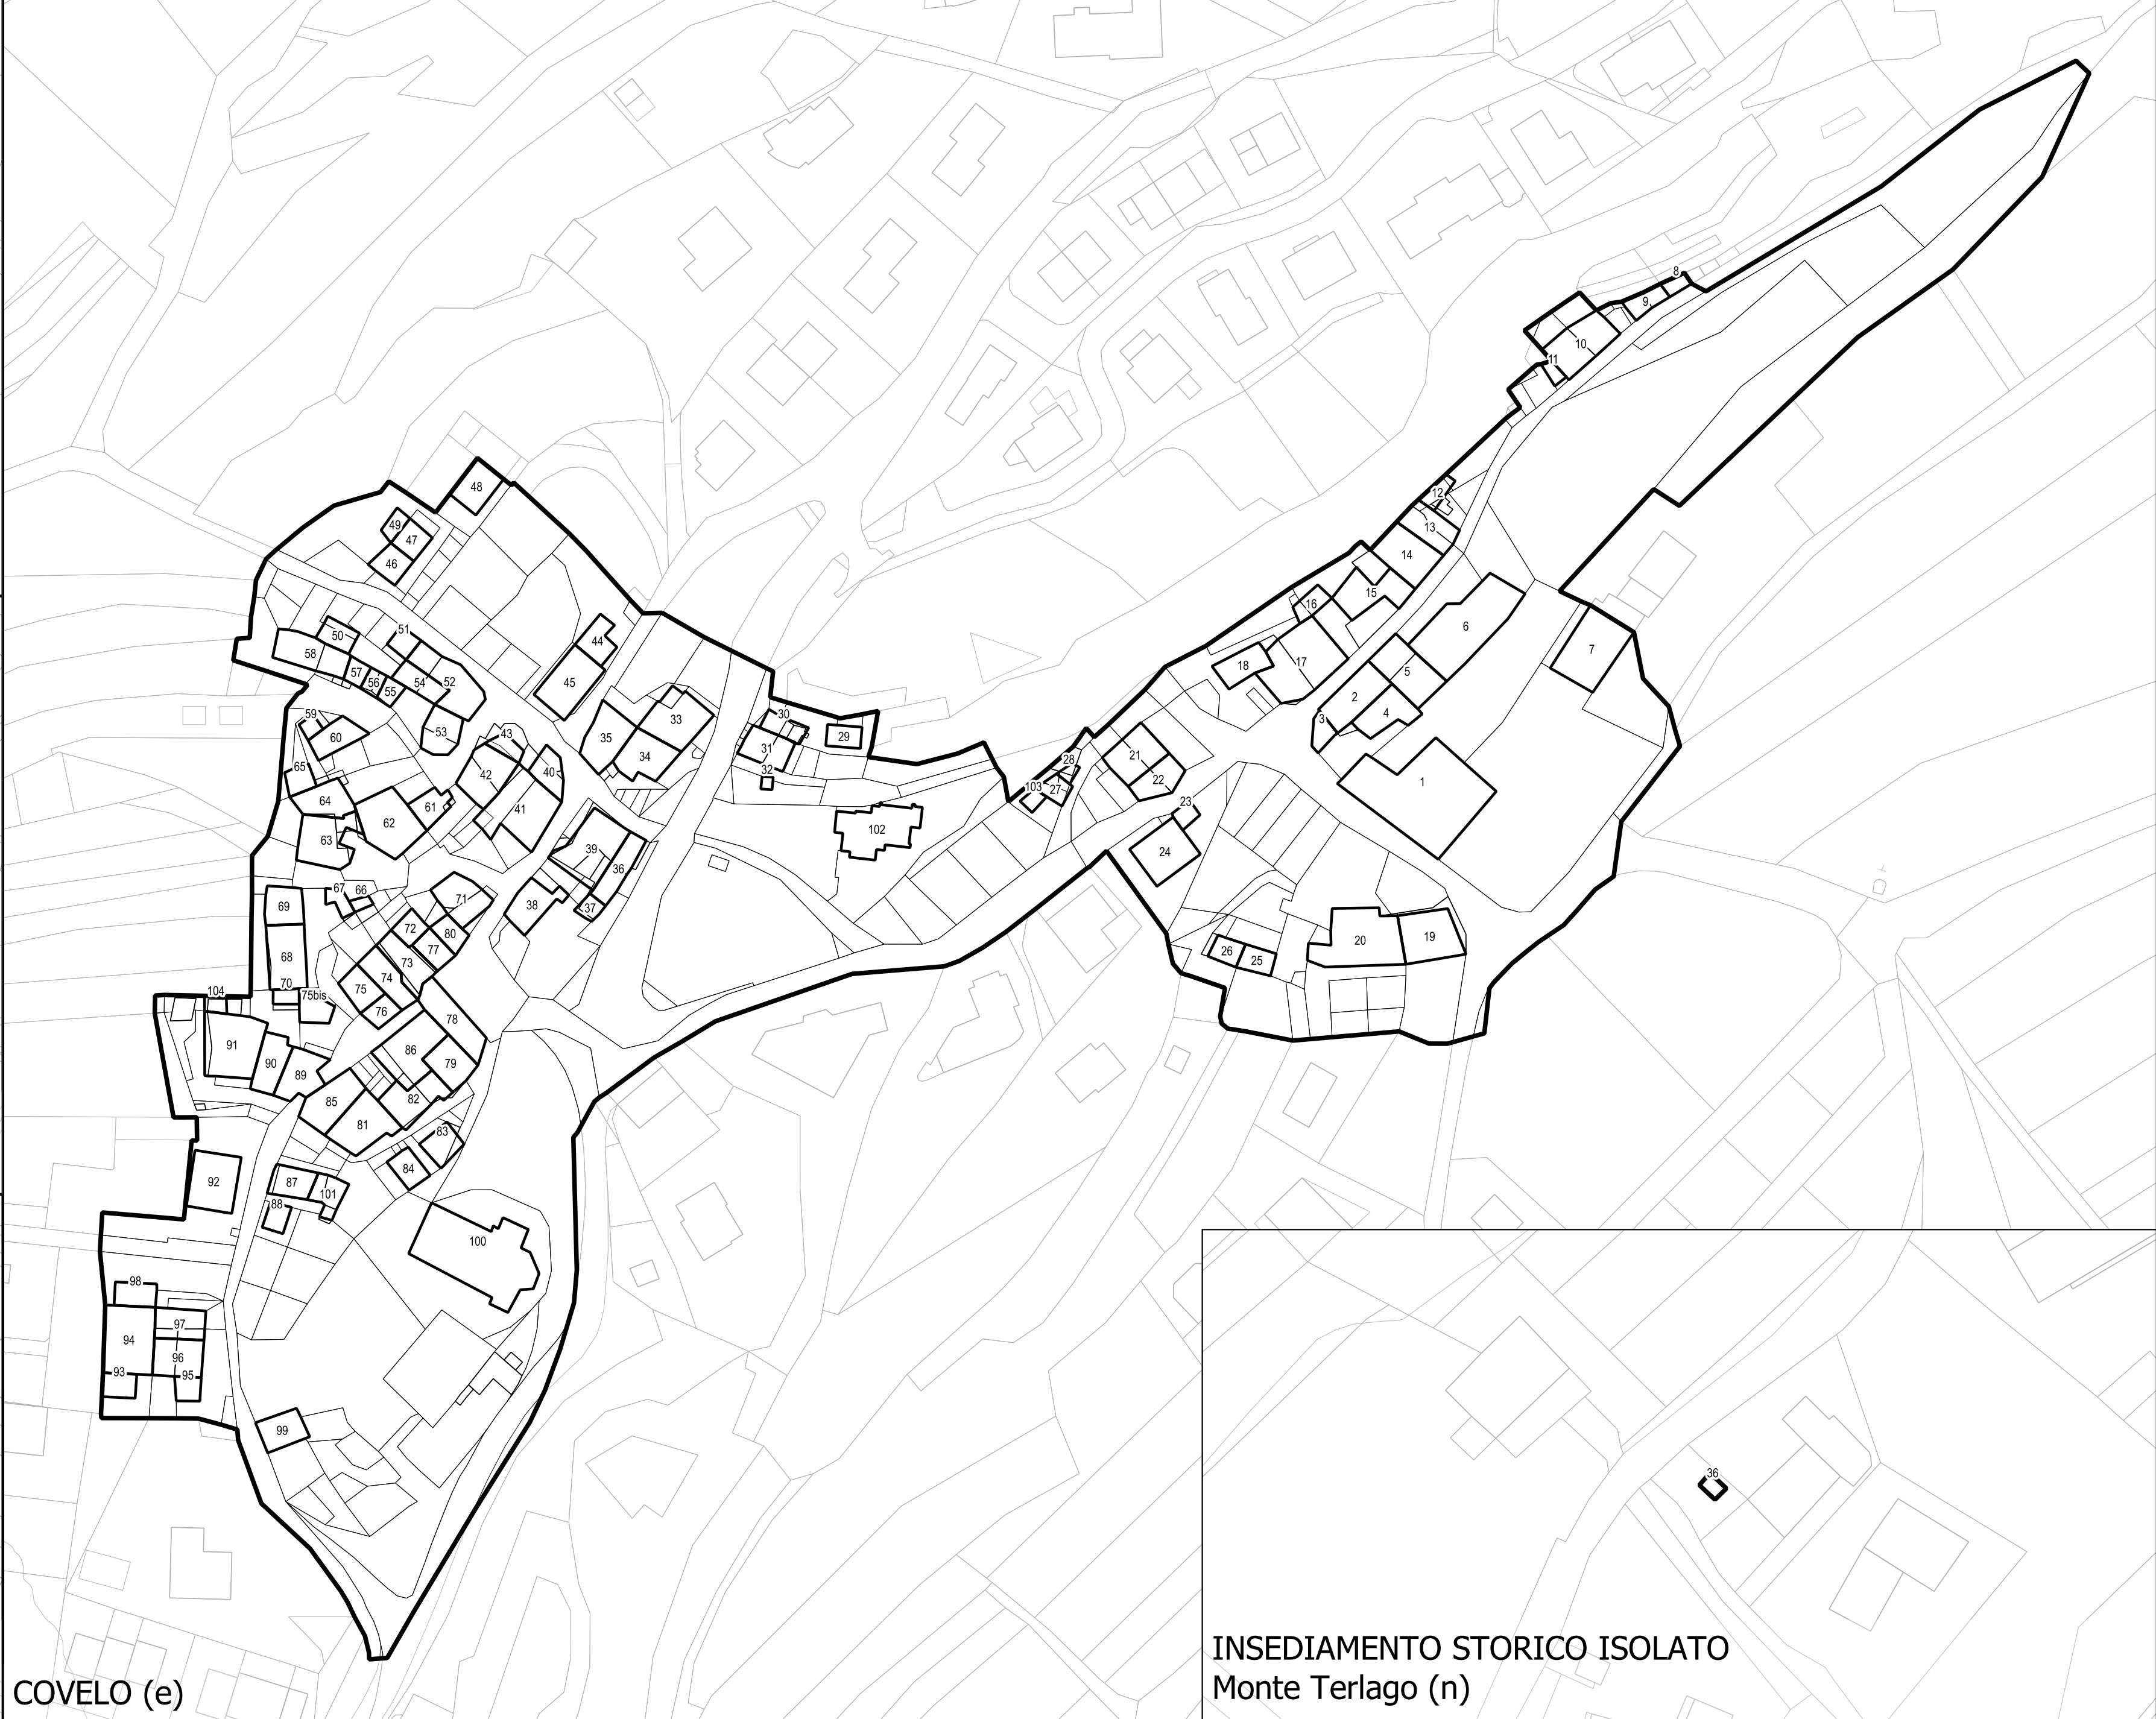


COVELO (e)

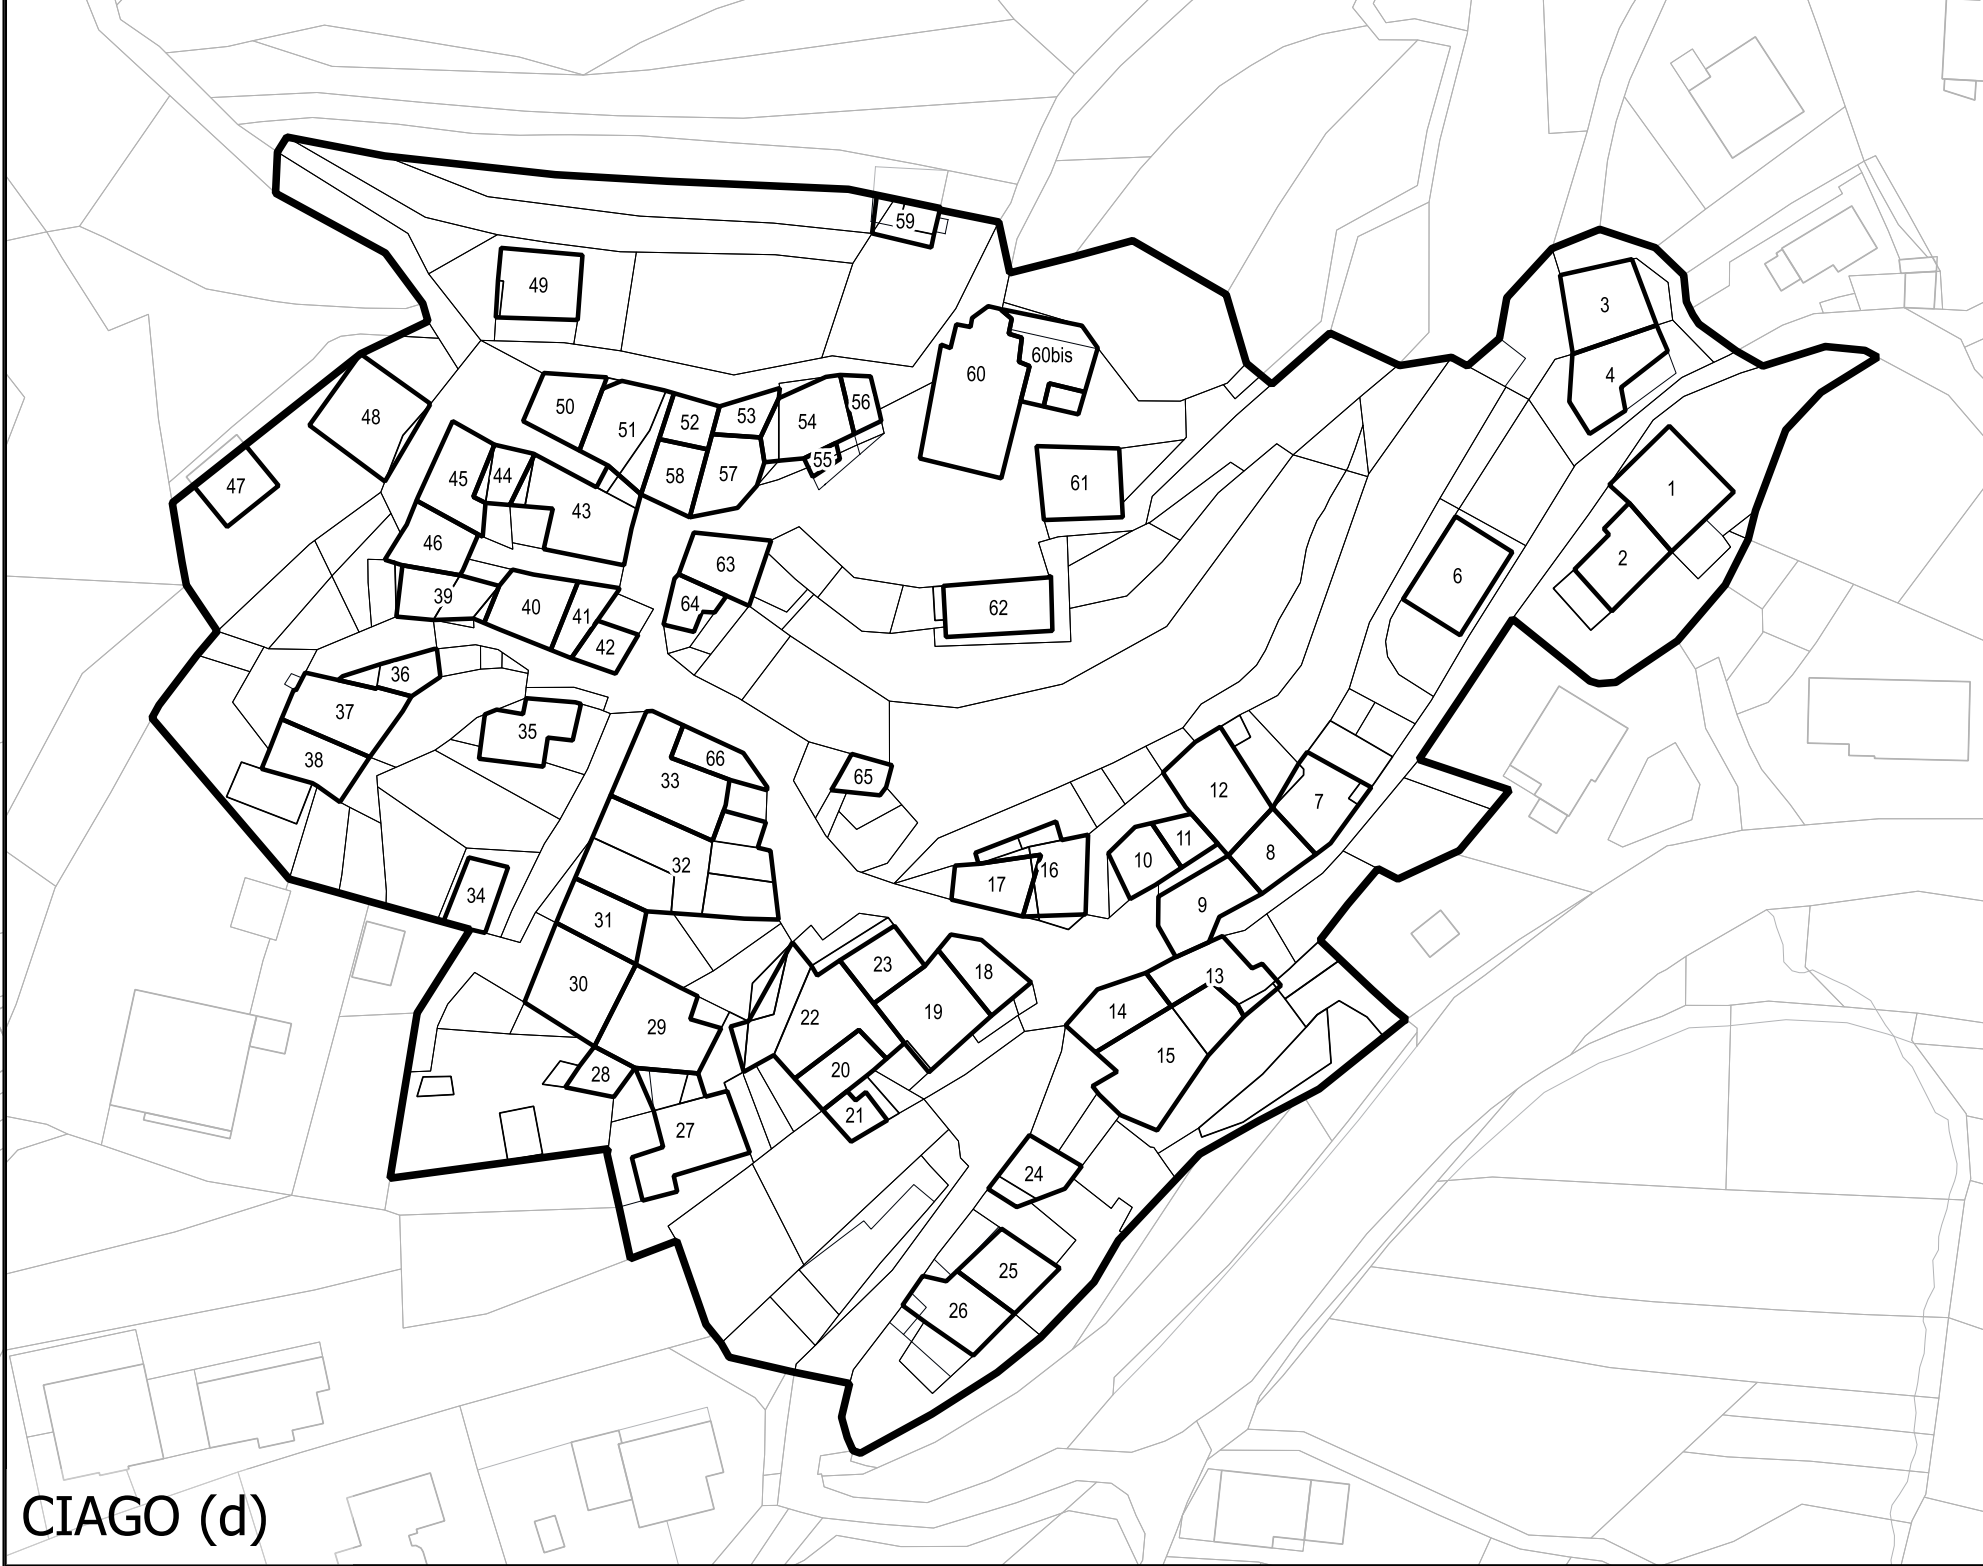

CIAGO (d)

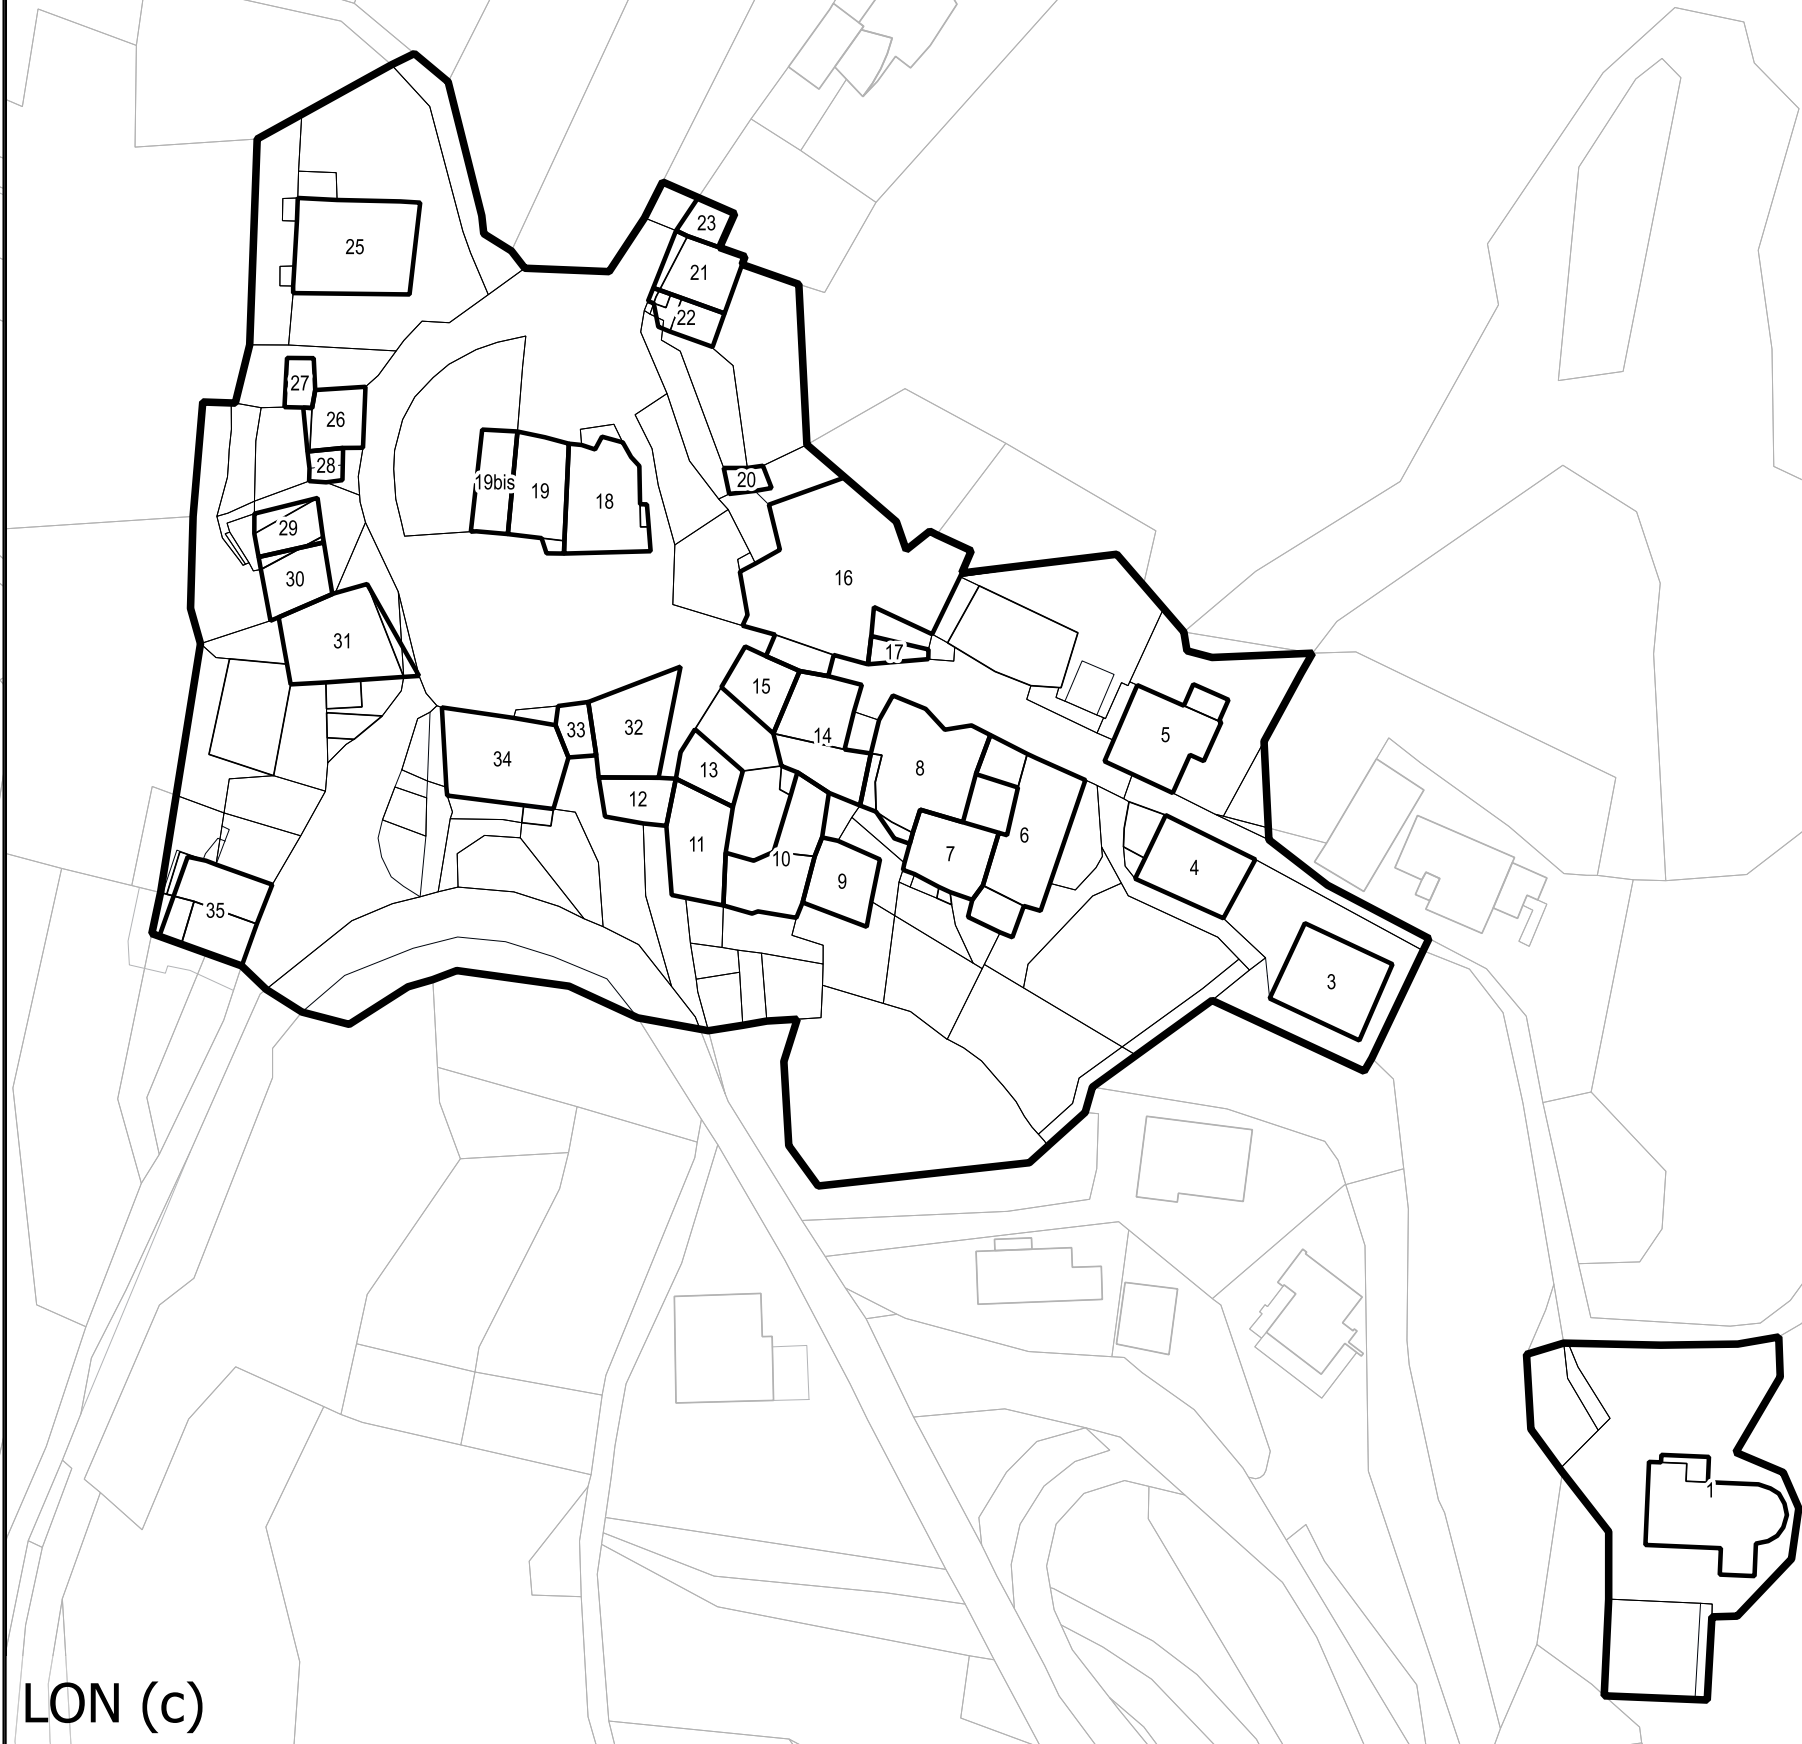

LON (c)

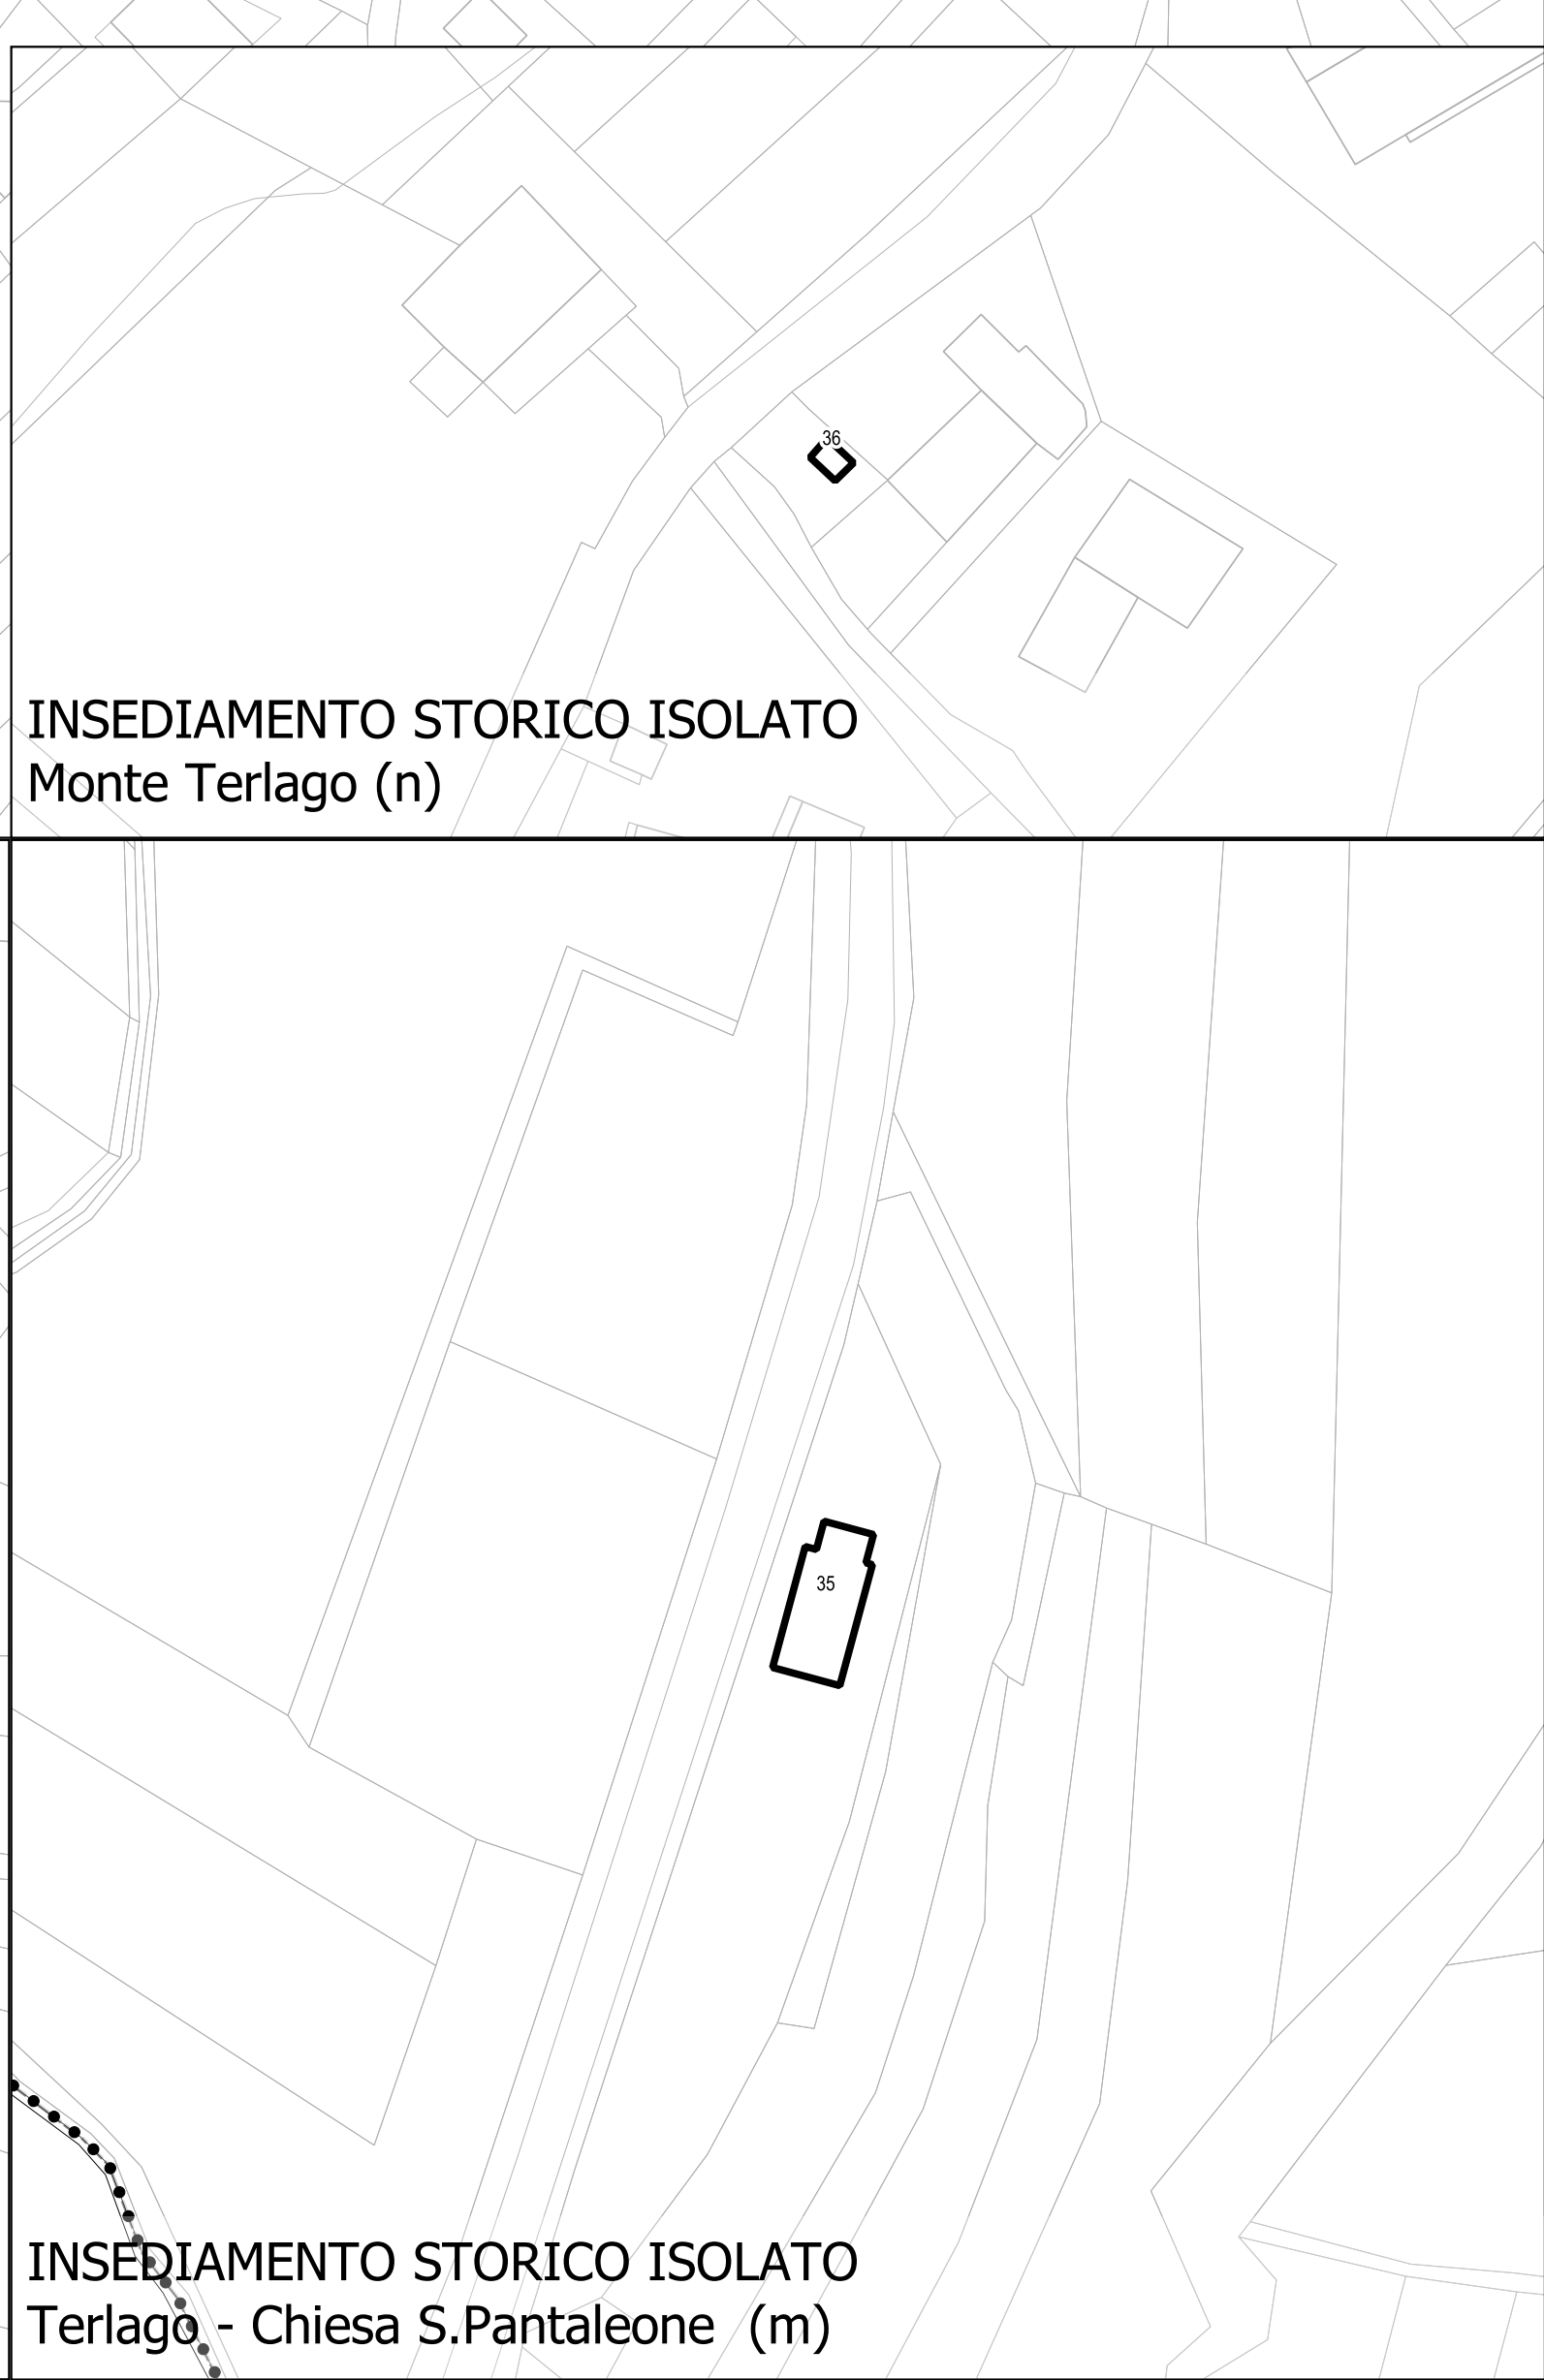

INSEDIAMENTO STORICO ISOLATO
Monte Terlago (n)



FRAVEGGIO (b)

PROVINCIA DI TRENTO
COMUNE DI VALLELAGHI

PIANO REGOLATORE GENERALE
VARIANTE 2024

Rif. art. 39 della L.P. 4 agosto 2015, n.15
Approvato con Delibera G.P. n. _____ di data ____/____/____

PIANO GENERALE DI TUTELA DEGLI INSEDIAMENTI STORICI
UNITA' MINIME DI INTERVENTO

SCALA 1:1000

TERLAGO-COVELO-MONTE TERLAGO-LON-CIAGO-FRAVEGGIO

F.ADOZIONE DEL CONSIGLIO COMUNALE:
Delibera n.31 di data 26/10/2024

1^{ra} ADOZIONE DEL CONSIGLIO COMUNALE:
Delibera n. _____ di data ____/____/____

PUBBLICAZIONE B.U.R. Bollettino ufficiale della
Regione T.A.A. n. _____ di data ____/____/____

DATA

N. FILE

TAVOLA N.

CS.01a

orientamento:

arch. Gamberoni Michele
Piazzale San Giorgio, 21 - 38058 Rovereto (TN)
tel. 0461/264118
e-mail gamberoni@monopagroup.it

Online degli Architetti
Pianificazione Paesaggistica e Conservazione
del Patrimonio Storico
Dott. Architetto
MICHELE GAMBERONI
1015 sez. A. ARCHITETTURA

Software utilizzato:
QGIS
Free and Open Source Geographic
Information System