
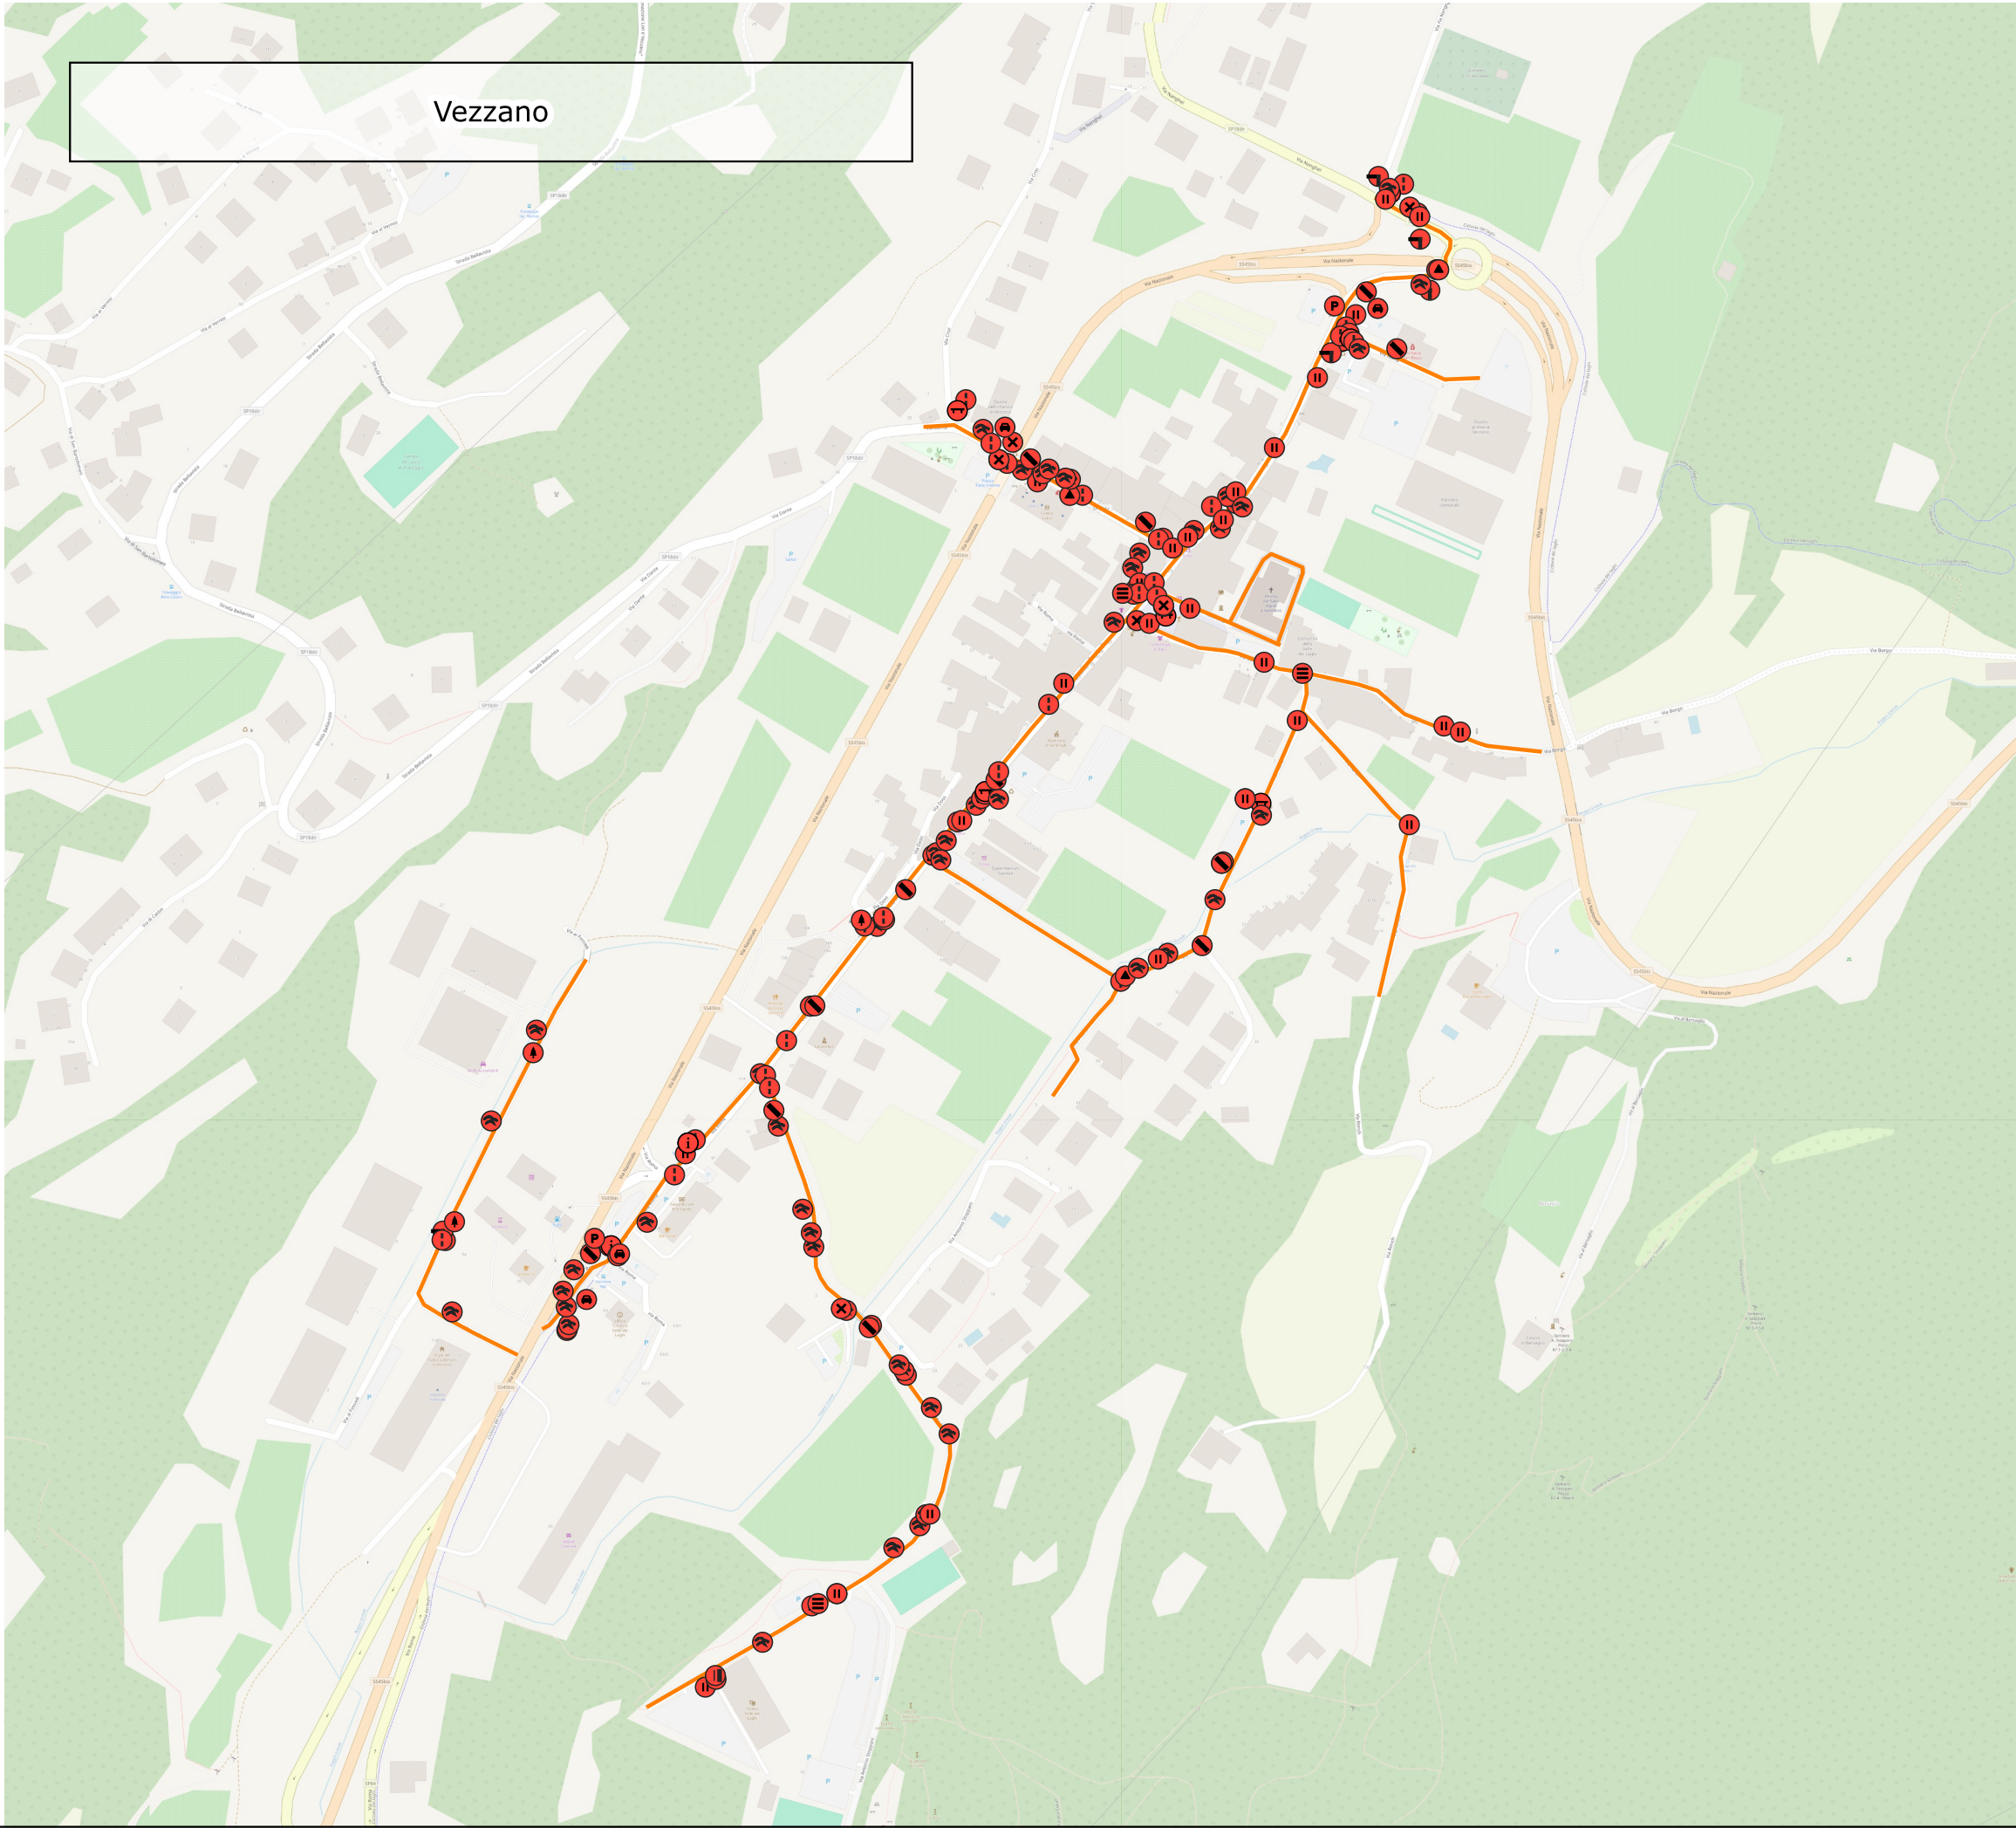


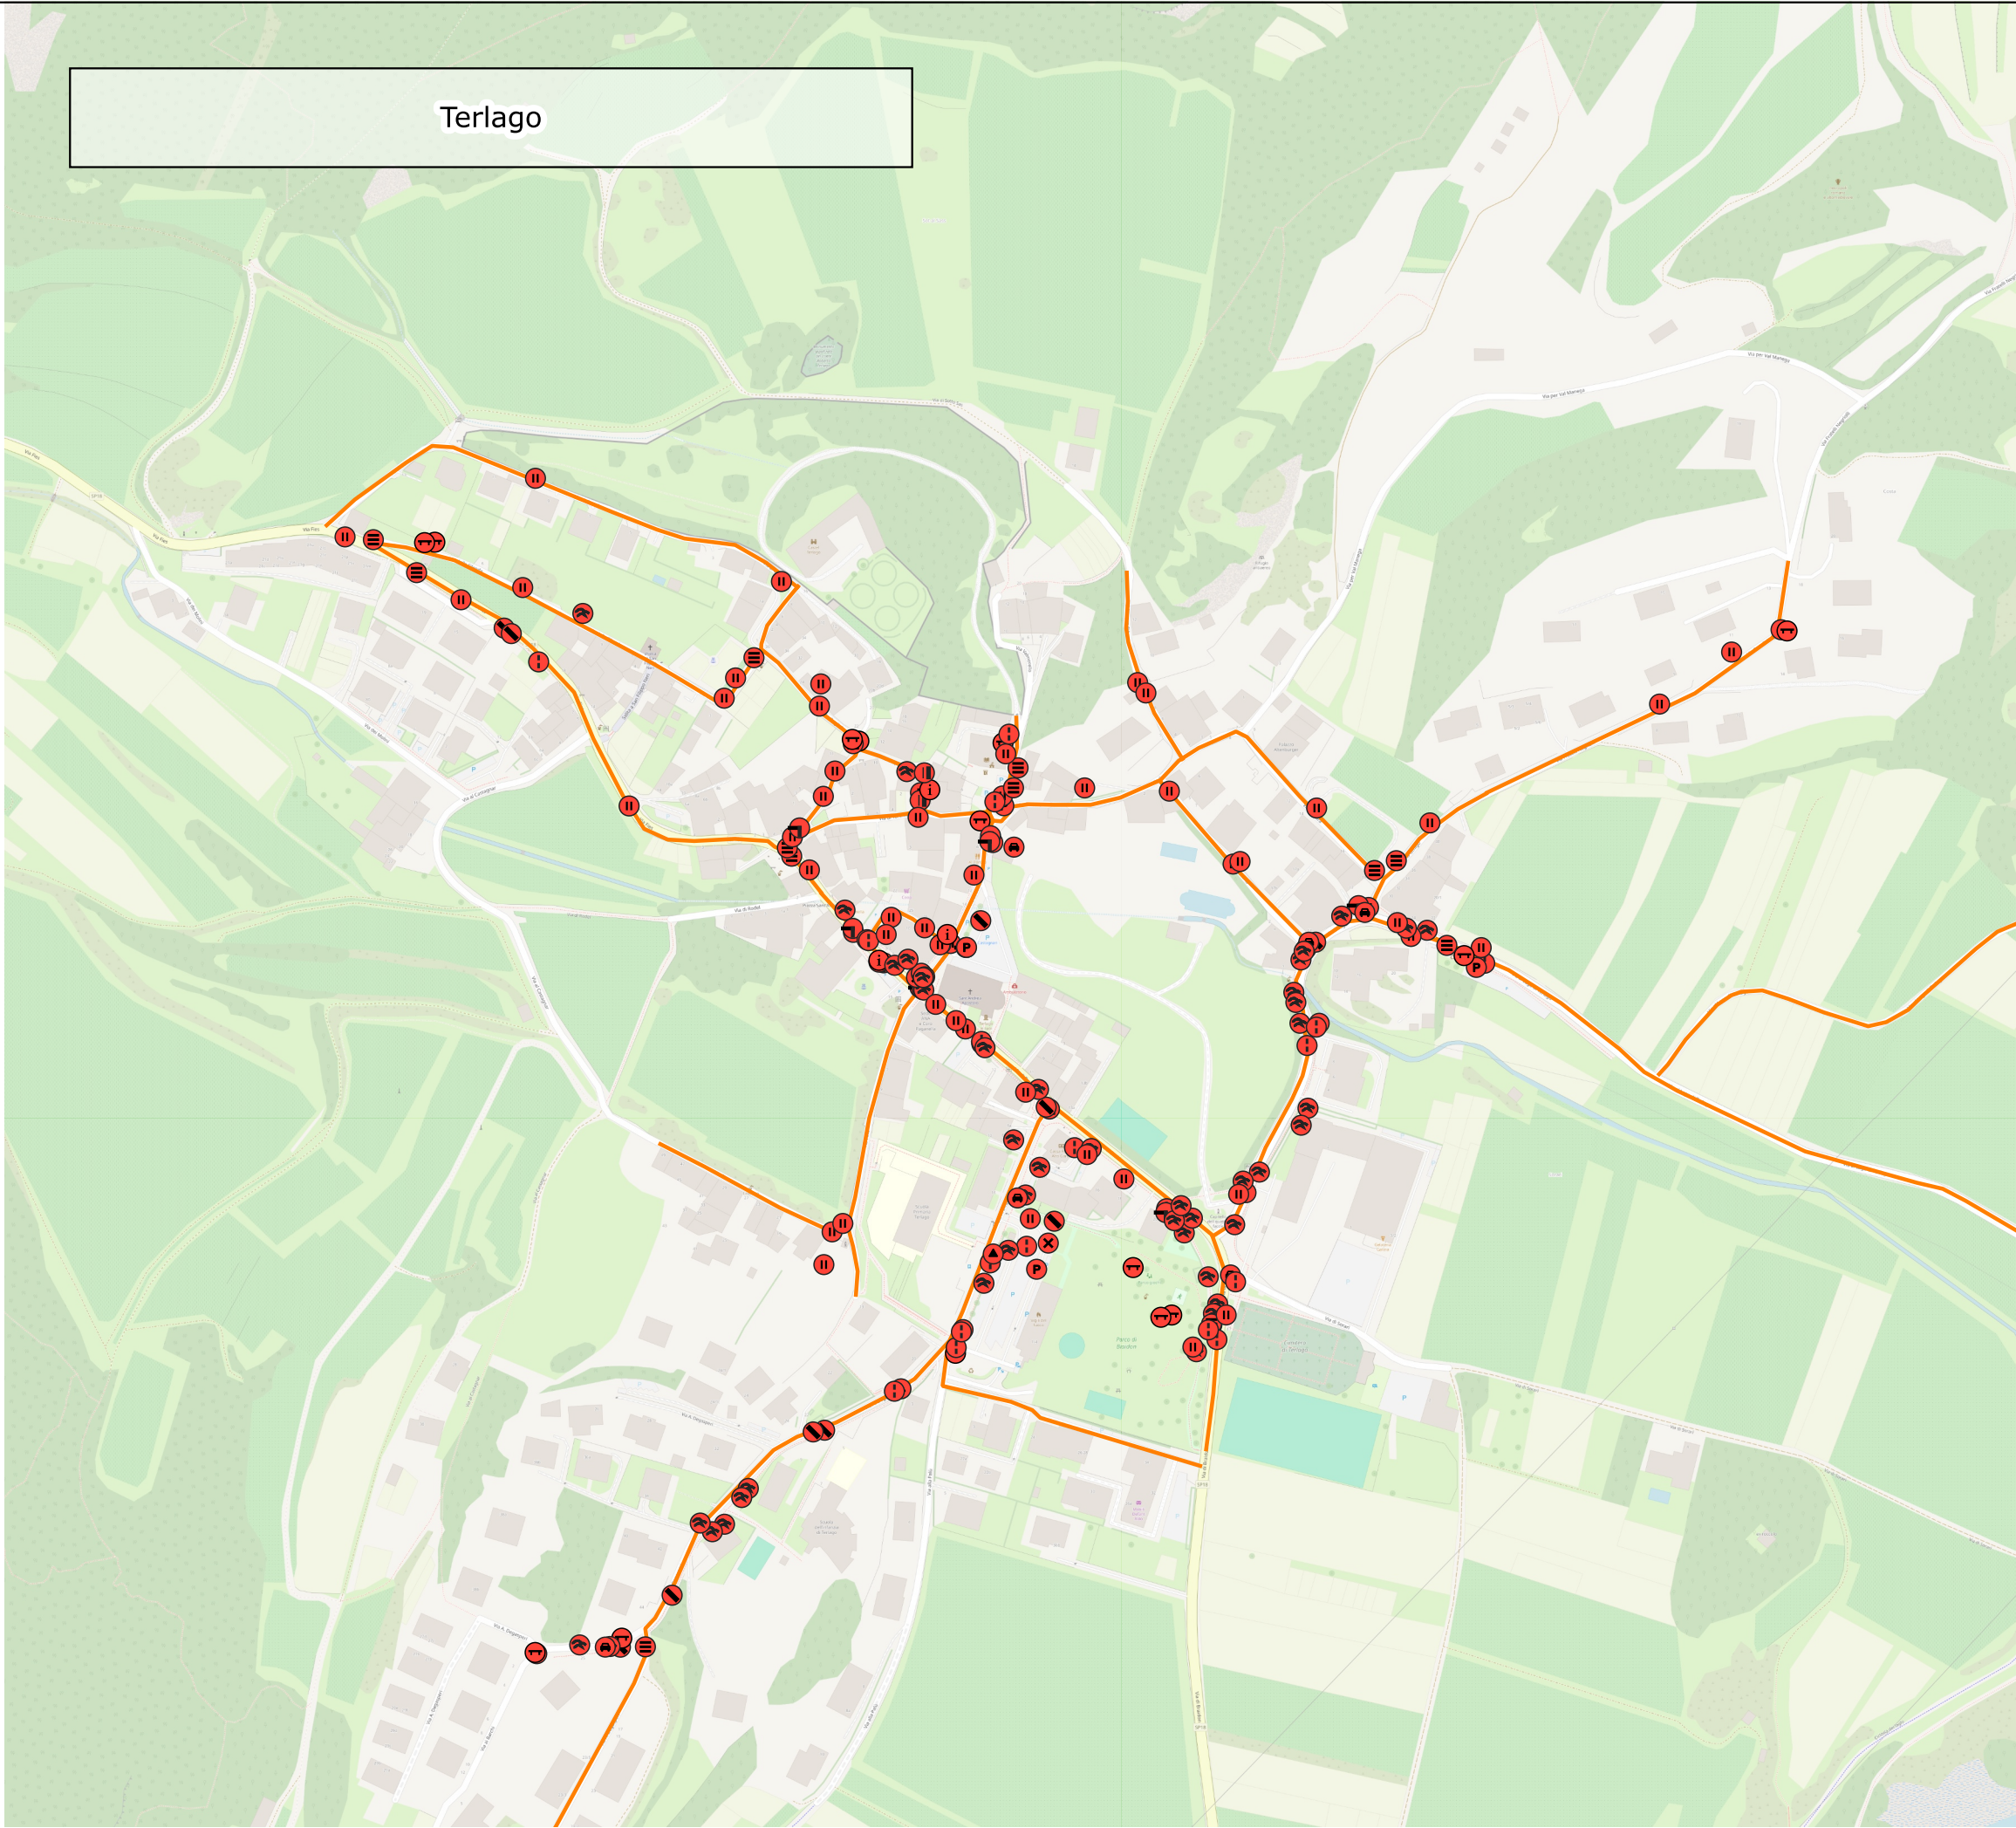

Comune di Vallelaghi

PEBA

Piano di Eliminazione
delle Barriere
Architettoniche fisiche,
sensoriali e cognitive

Le Criticità rilevate


Legenda

Strade rilevate

Criticità

- Arredo urbano assente o inadeguato
- Attraversamento pedonale assente o inadeguato
- Dislivello
- Informazione e comunicazione assente o inadeguata
- Ostacolo
- Parcheggio riservato inadeguato
- Passo carraio inadeguato
- Pavimentazione inadeguata
- Pendenza eccessiva del piano di calpestio
- Percorso inadeguato o non protetto
- Raccordo pedonale inadeguato
- Segnalazione tattile e/o ad alto contrasto assente o inadeguata
- Segnaletica tattilopiantare assente o inadeguata
- Semaforo inadeguato
- Vegetazione inadeguata

Base: OSM Standard

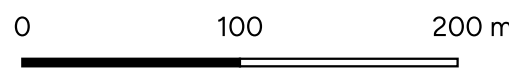

arch.urb Anna Viganò
COLLETTIVO ARCHITUTTI