


PROVINCIA AUTONOMA DI TRENTO  COMUNITÀ

COMUNE DI PERLAZZO

P.R.G.

PIANO REGOLATORE GENERALE

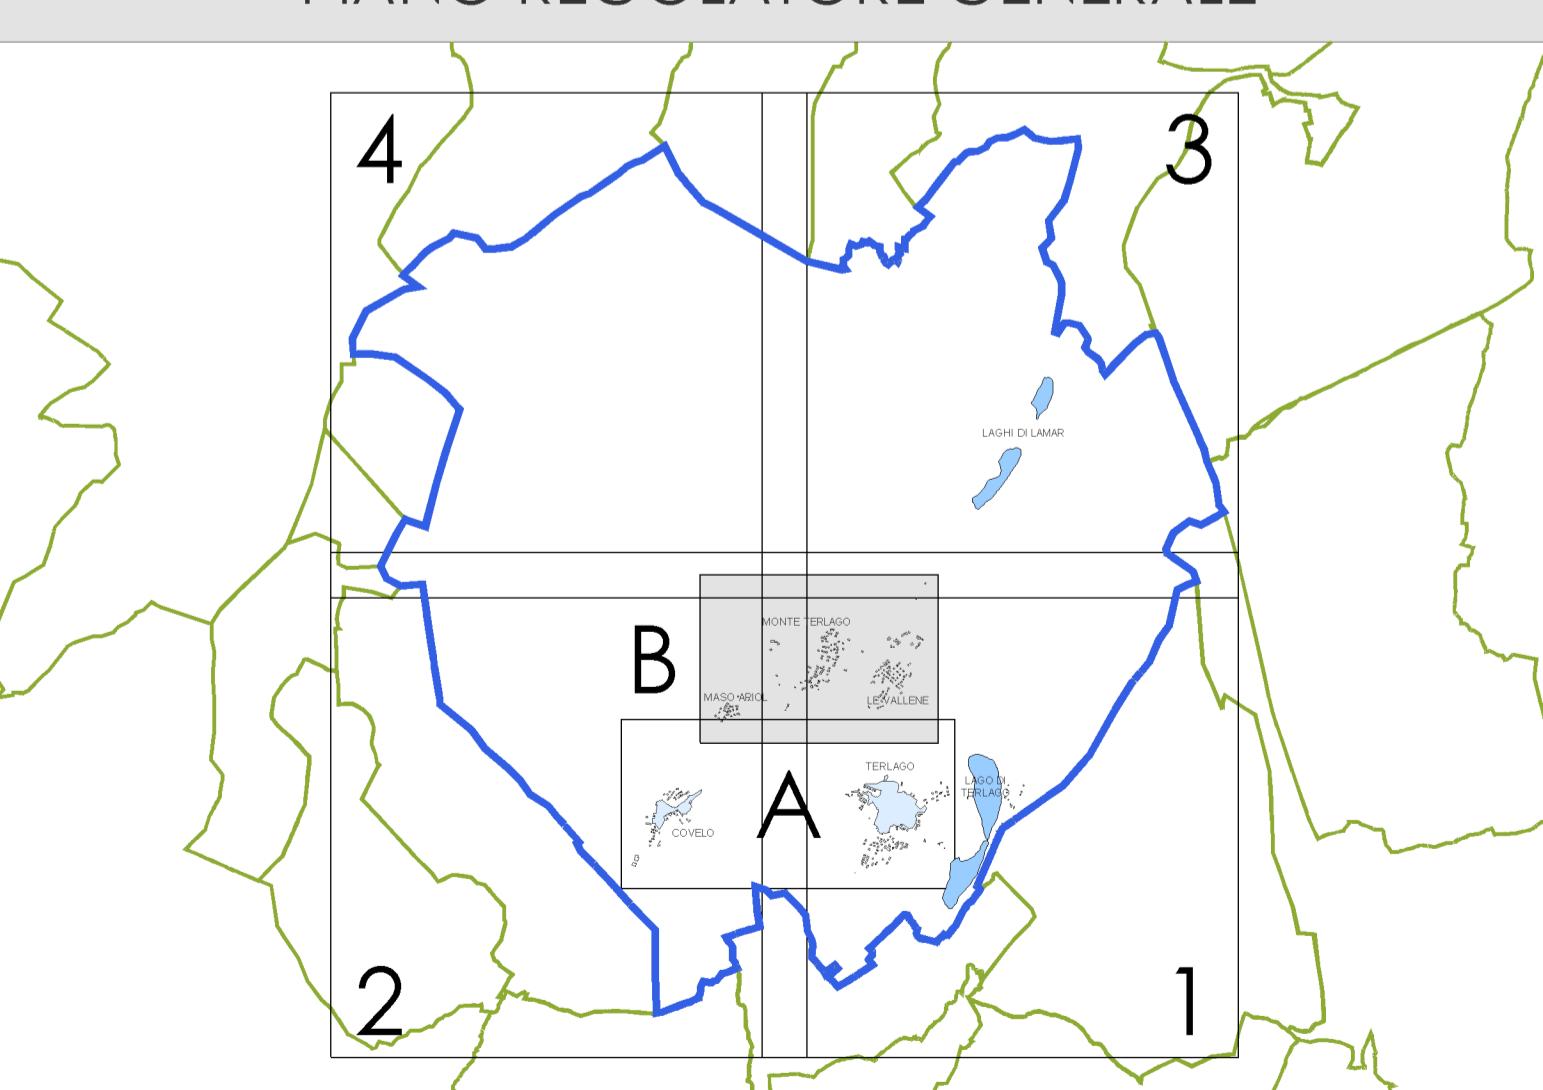

VARIANTE II. 0

SCALA 1:2.000	
ORDINE DEGLI ARCHITETTI DELLA PROV. DI TRENTO dott. arch. GIANCARLO SICHER ISCRIZIONE ALBO N° 399 <i>[Signature]</i>	PRIMA ADOZIONE del. Consiglio comunale n. 16 del 11/04/2014
	ADOZIONE DEFINITIVA del. Consiglio comunale n. 58 del 18/12/2014
	APPROVAZIONE delib. Giunta provinciale n. 968 del 08/06/2015
	PUBBLICAZIONE B.U.R. n. 24/I-II del 16/06/2015