

LEGENDA

SEGNI CONVENZIONALI

Perimetro del centro storico

Unità edilizia

Portici e sottopassi

Viabilità principale esterna al perimetro del C.S.

Viabilità locale

Corsi d'acqua

Edifici di culto

Cimiteri

Frazionamento catastale

Muri di recinzione

Accessi

Gradonate

Scale esterne

Fontane e lavatoi

INTERVENTI PREVISTI

RESTAURO (Art. 15)

RISANAMENTO CONSERVATIVO (Art. 16)

RISTUTTURAZIONE EDILIZIA (Art. 17)

DEMOLIZIONE CON RICOSTRUZIONE (Art. 18)

DEMOLIZIONE SENZA RICOSTRUZIONE (Art. 19)

UNITA' EDILIZIE COSTITUENTI VOLUME ACCESSORIO

RUDERI DI INTERESSE STORICO-CULTURALE (Art. 29)

RICOSTRUZIONE SU RUDERI DI PREESISTENZE EDILIZIE (Artt. 20 e 30)

MANUFATTI DI INTERESSE STORICO-CULTURALE (Art. 32)

FRONTI DI PREGIO (Art. 32)

INTERVENTI UNITARI

AREA SOGGETTA A PIANO ATTUATIVO A FINI SPECIALI (Art. 36)

AREA SOGGETTA A PIANO DI RECUPERO EDILIZIO (Art. 37)

COMPARTI EDIFICATORI (Art. 38)

INTERVENTI SU SPAZI LIBERI E DESTINAZIONI D'USO

AREE DI PERTINENZA (Art. 39)

AREA STORICO ARTISTICA (AREA SIGNIFICATIVA) (Art. 40)

AREE DI RISPETTO STORICO, AMBIENTALE E PAESISTICO (Art. 42)

EDIFICI ED AREE PER ATTREZZATURE E SERVIZI PUBBLICI (Art. 43)

VERDE ATTREZZATO (Art. 51 NORME DI ATTUAZIONE PRG)

MIGLIORAMENTI VIARI (VIABILITA' LOCALE DA POTENZIARE (Art. 44)

AREE PER PARCHEGGI (Art. 45)


PORTICI E SOTTOPASSI PEDONALI DI PROGETTO (Art. 44)

PERCORSI PEDONALI DI PROGETTO (Art. 41)


QUADRO D'UNIONE



CENTRO STORICO DI S. MASSENZA

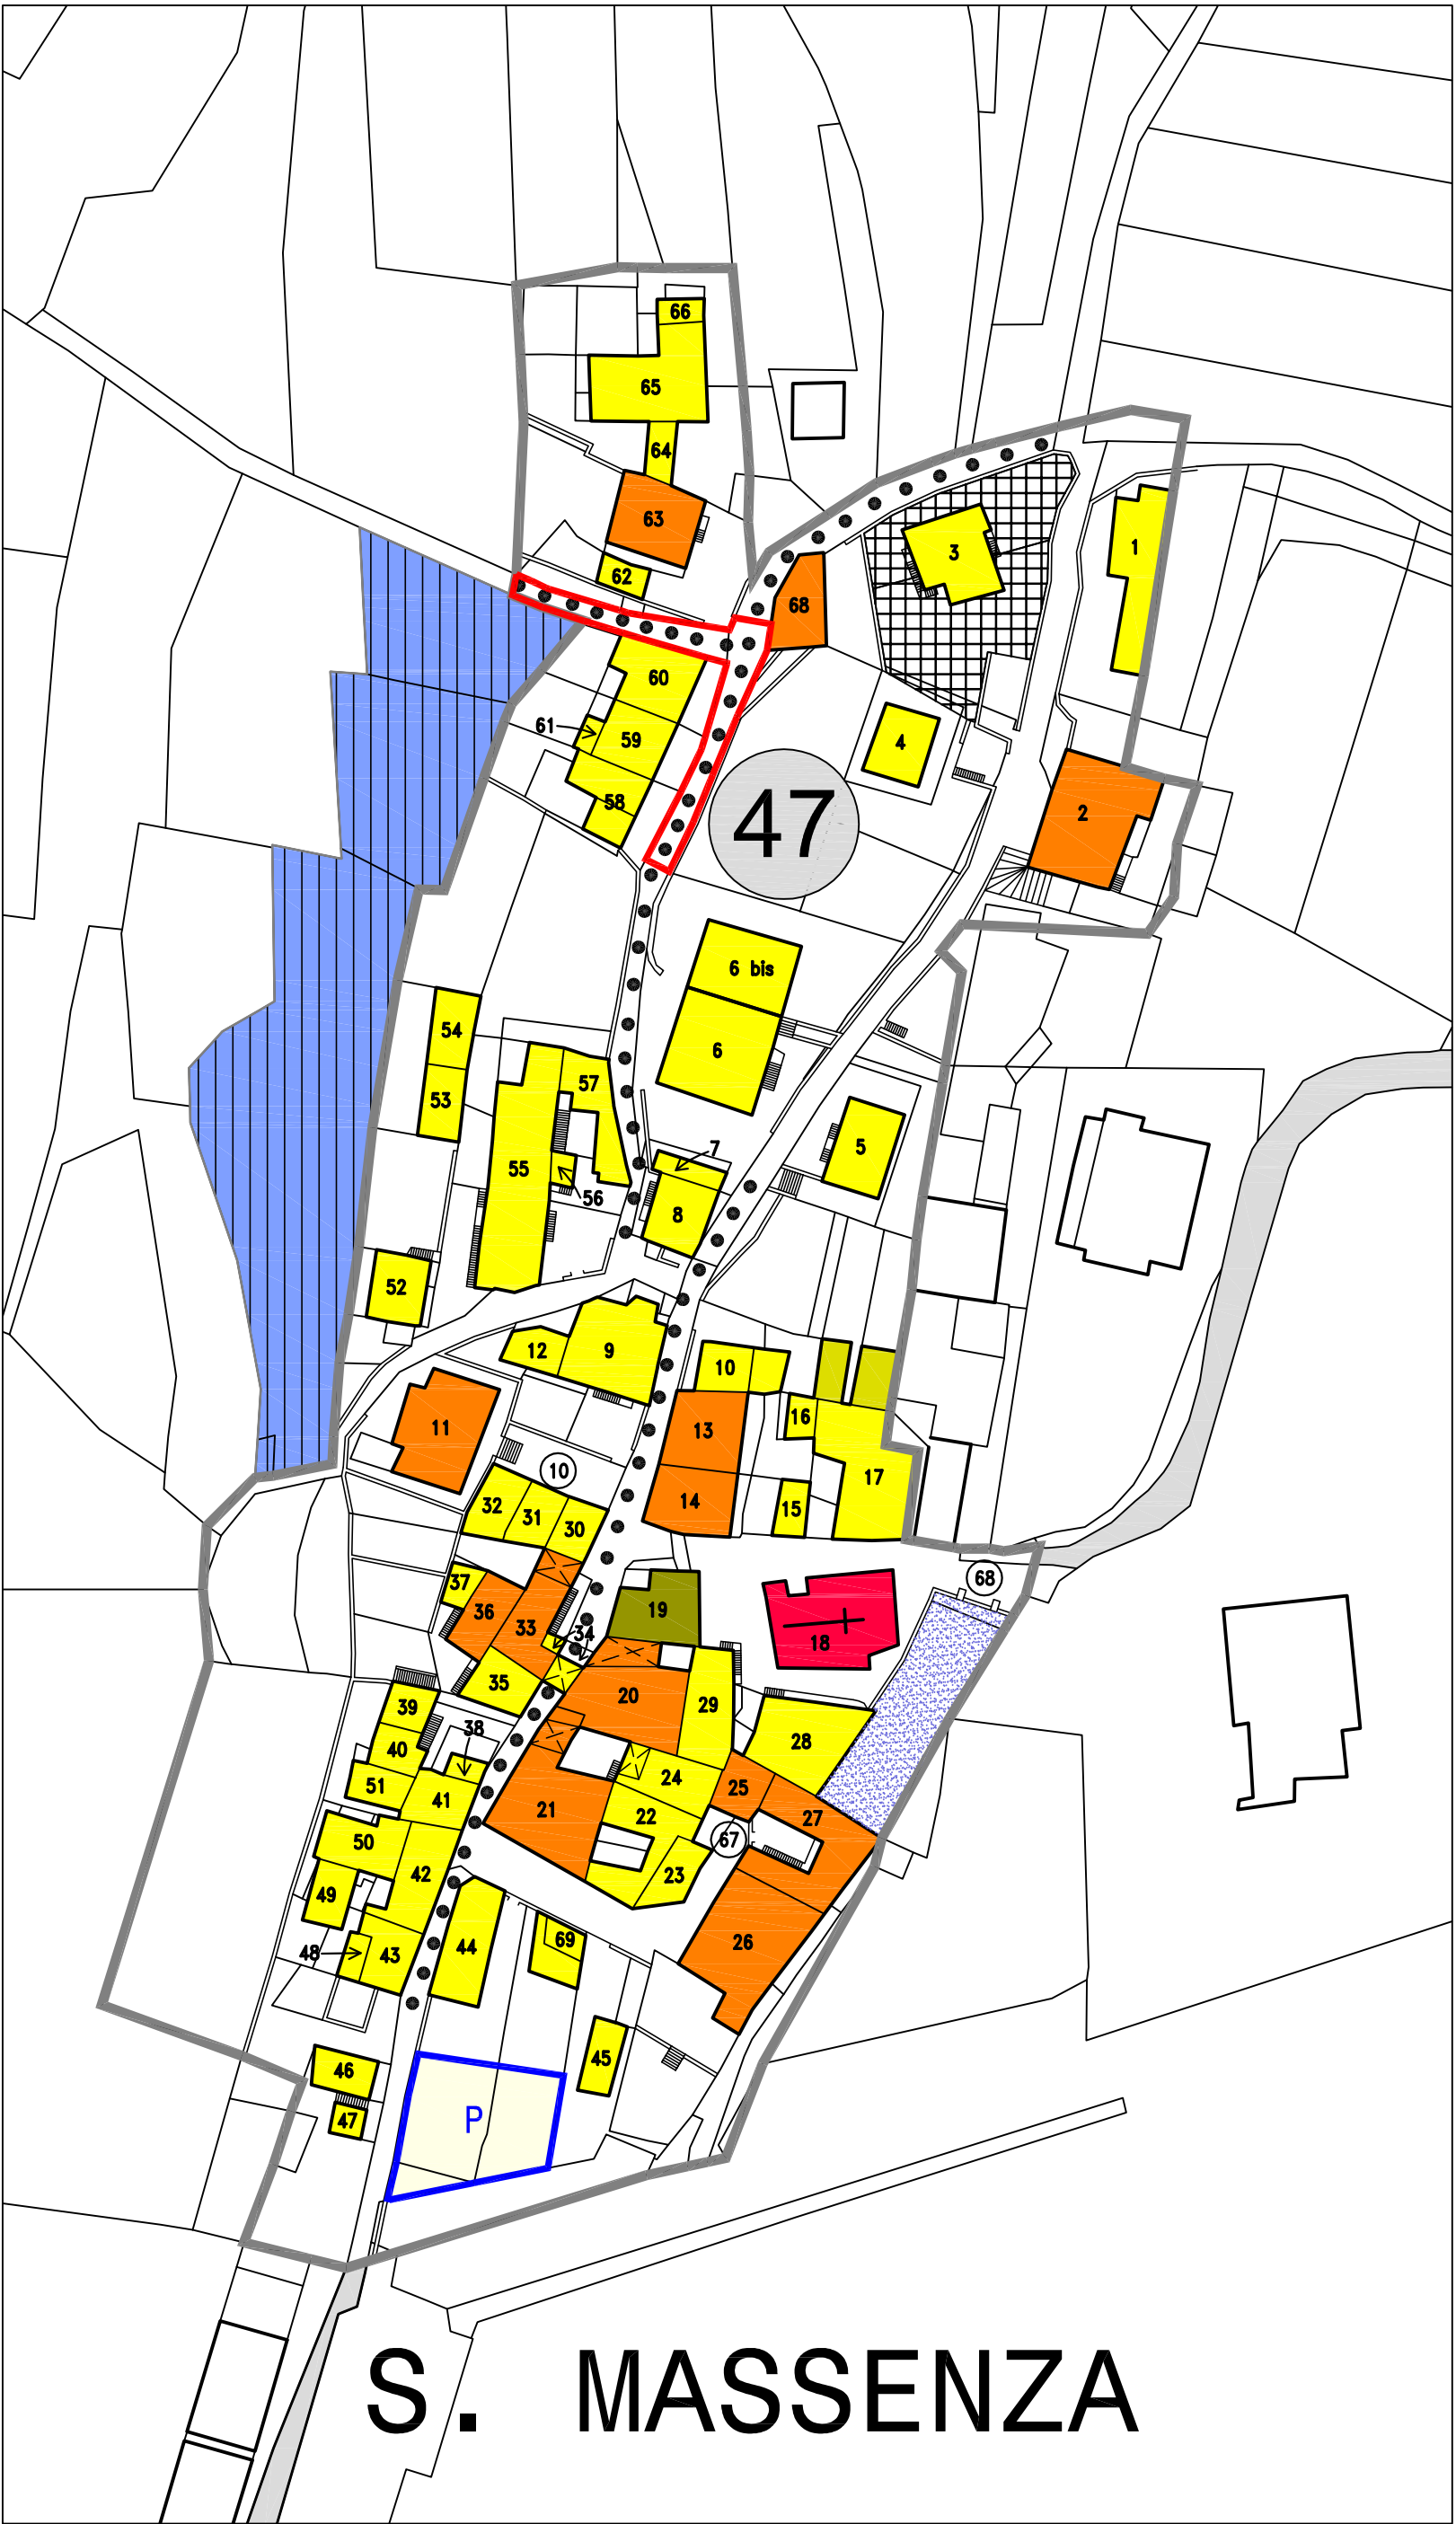

CENTRO STORICO DI LON

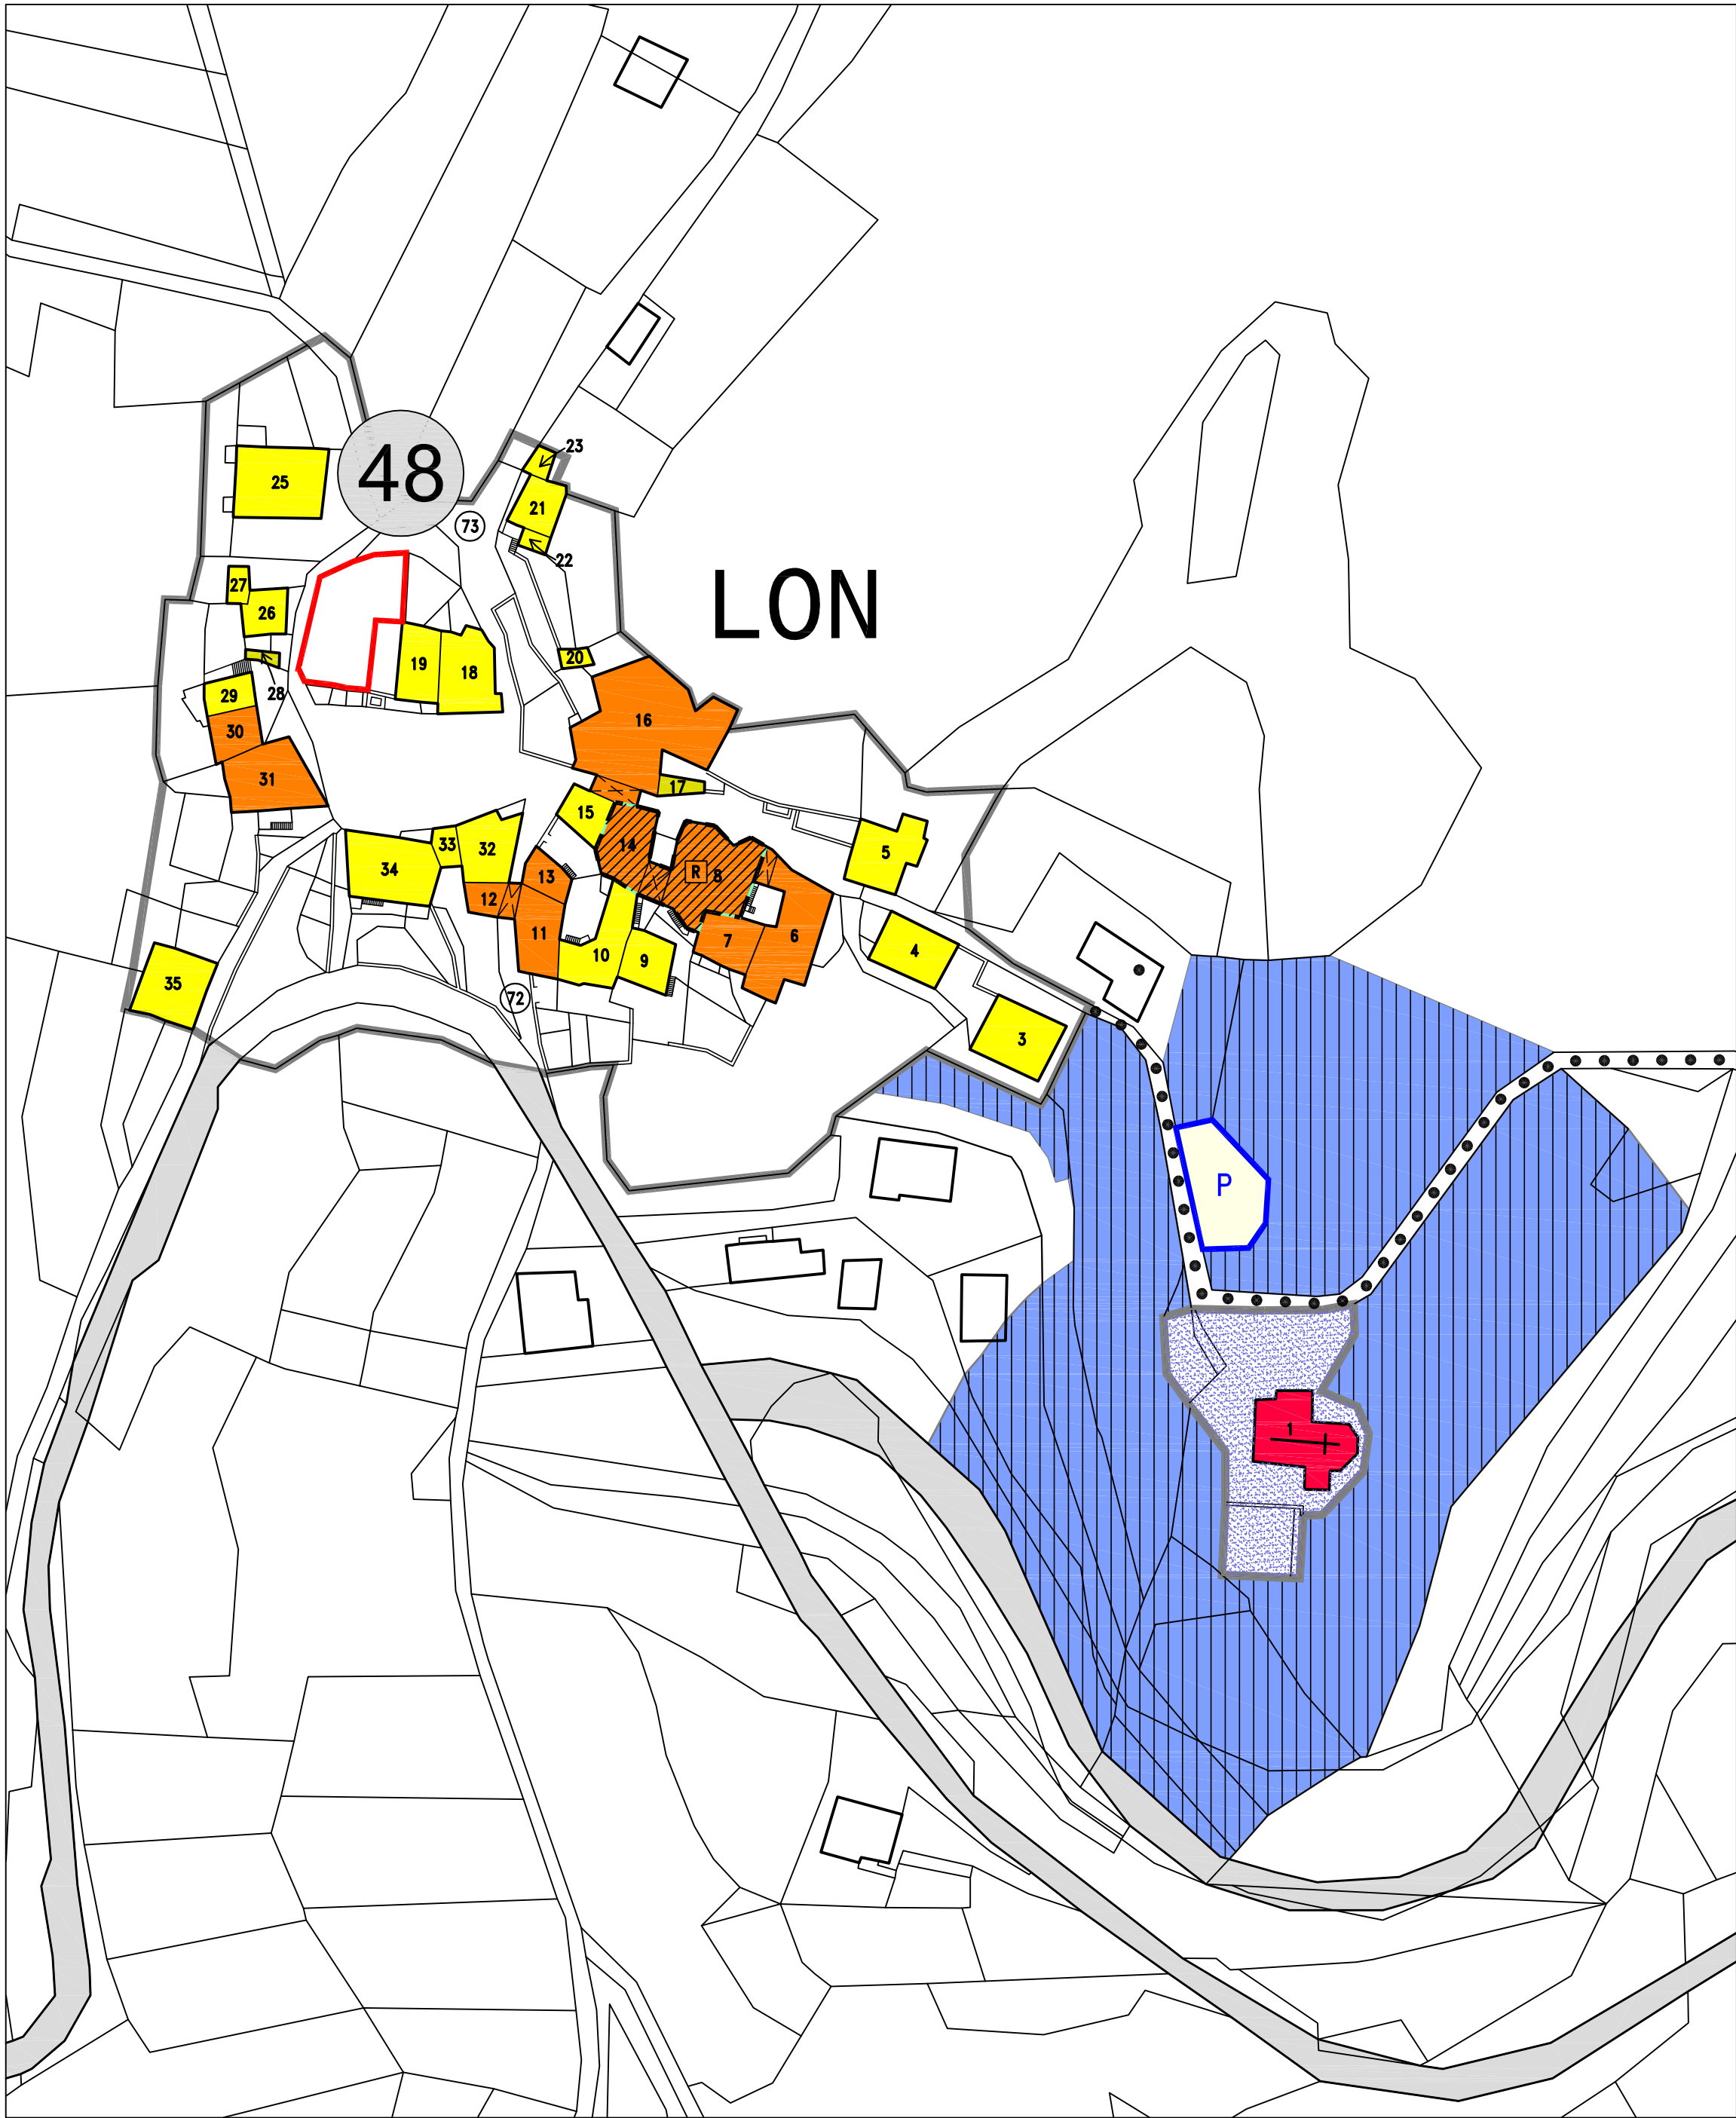

S. MASSENZA		AMPLIAMENTI VOLUMETRICI IN RISTRUTTURAZIONE (Art. 49 Norme Attuazione Insediamenti Storici)
TIPO DI AMPLIAMENTO AMMESSO	N° UNITA' EDILIZIE	
ampliamento tipo "a"	5 - 6 - 6bis - 8 - 9 - 10 - 39 - 40 - 43 - 60 - 65 - 69	
ampliamento tipo "b"	4 - 53 - 54 - 59 - 66 - 69	
ampliamento tipo "c"	1 - 6 - 6bis - 17 - 45 - 52 - 58	
ampliamento tipo "d"	31 - 41 - 42 - 46 - 49 - 50	
ampliamento tipo "e"	3 - 53	

LON		AMPLIAMENTI VOLUMETRICI IN RISTRUTTURAZIONE (Art. 49 Norme Attuazione Insediamenti Storici)
TIPO DI AMPLIAMENTO AMMESSO	N° UNITA' EDILIZIE	
ampliamento tipo "a"	4 - 9 - 10 - 15 - 19 - 21 - 32 - 33 - 34 - 35	
ampliamento tipo "b"	25	
ampliamento tipo "c"	26	
ampliamento tipo "d"	3 - 5	
ampliamento tipo "e"	0	

COMUNE DI VEZZANO

Comunità n. 16 della Valle dei Laghi

PROVINCIA AUTONOMA DI TRENTO

PIANO REGOLATORE GENERALE
INSEDIAMENTI STORICI
(L.P. 04 MARZO 2008 n.1)

OTTOBRE 2014

PIANO DI VARIANTE
INTERVENTI PREVISTI
Tavola I.S. 3 Scala 1:1.000

STESURA FINALE

Il Consiglio Comunale	Servizio Urbanistica e Tutela del Paesaggio
DELIBERA CONS. DI PRIMA ADOZIONE N° 46 DD. 20/11/2012	VALUTAZIONE TECNICA DEL SERVIZIO PRAT. 1813 VPC - VT n. 20/13 dd. 08/05/2013
DELIBERA CONS. DI SECONDA ADOZIONE N° 2 DD. 11/03/2014	VALUTAZIONE TECNICA DEL SERVIZIO PRAT. 1813 VPC - VT n. 20/2013 dd. 19/07/2014
Il tecnico	La Giunta Provinciale
ORDINE DEGLI ARCHITETTI DELLA PROV. DI TRENTO dott.arch. MANFREDI TALAMO ISCRIZIONE ALBO N° 272	delibera n. 2019 del 24/11/2014 pubblicazione B.U.R. il 24/11/2014