

LEGENDA

SEGNI CONVENZIONALI

	Cimiteri
	Frazionamento catastale
	Muri di recinzione
	Accessi
	Grotte
	Scale esterne
	Fontane e lavatoi

INTERVENTI PREVISTI


INTERVENTI UNITARI

INTERVENTI SU SPAZI LIBERI E DESTINAZIONI D'USO


QUADRO D'UNIONE




CENTRO STORICO DI RANZO

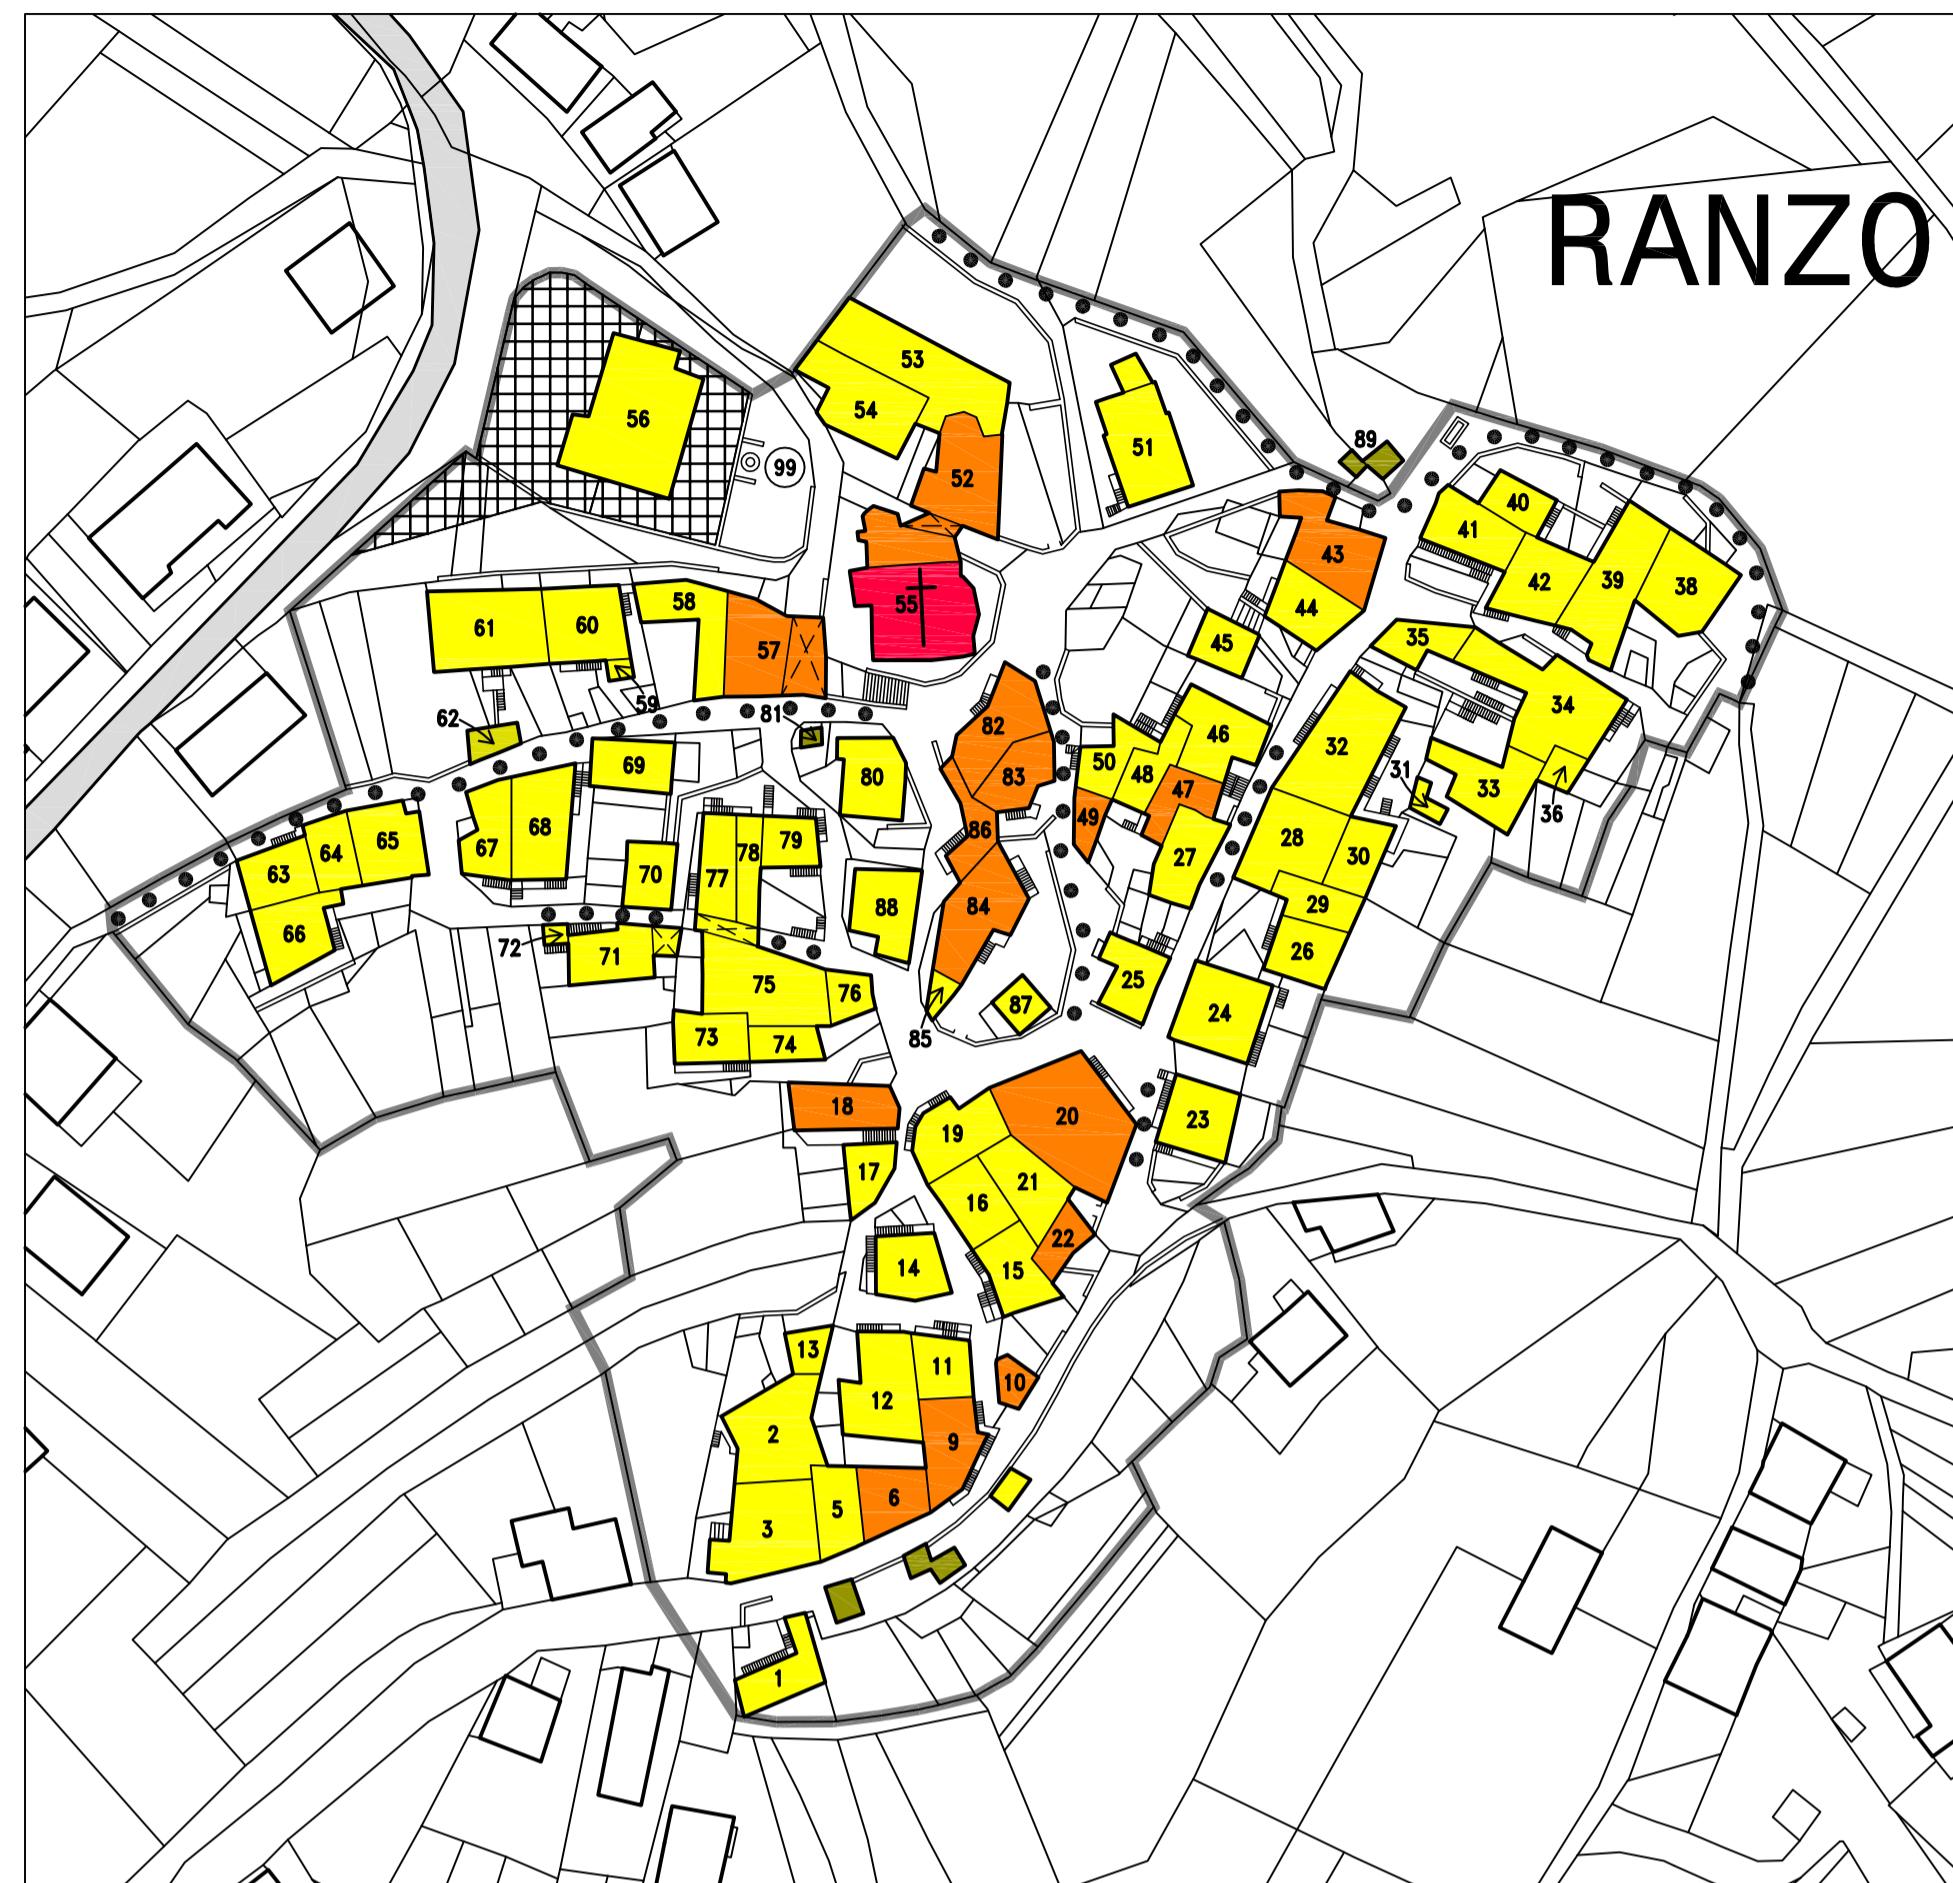


CENTRO STORICO DI MARGONE

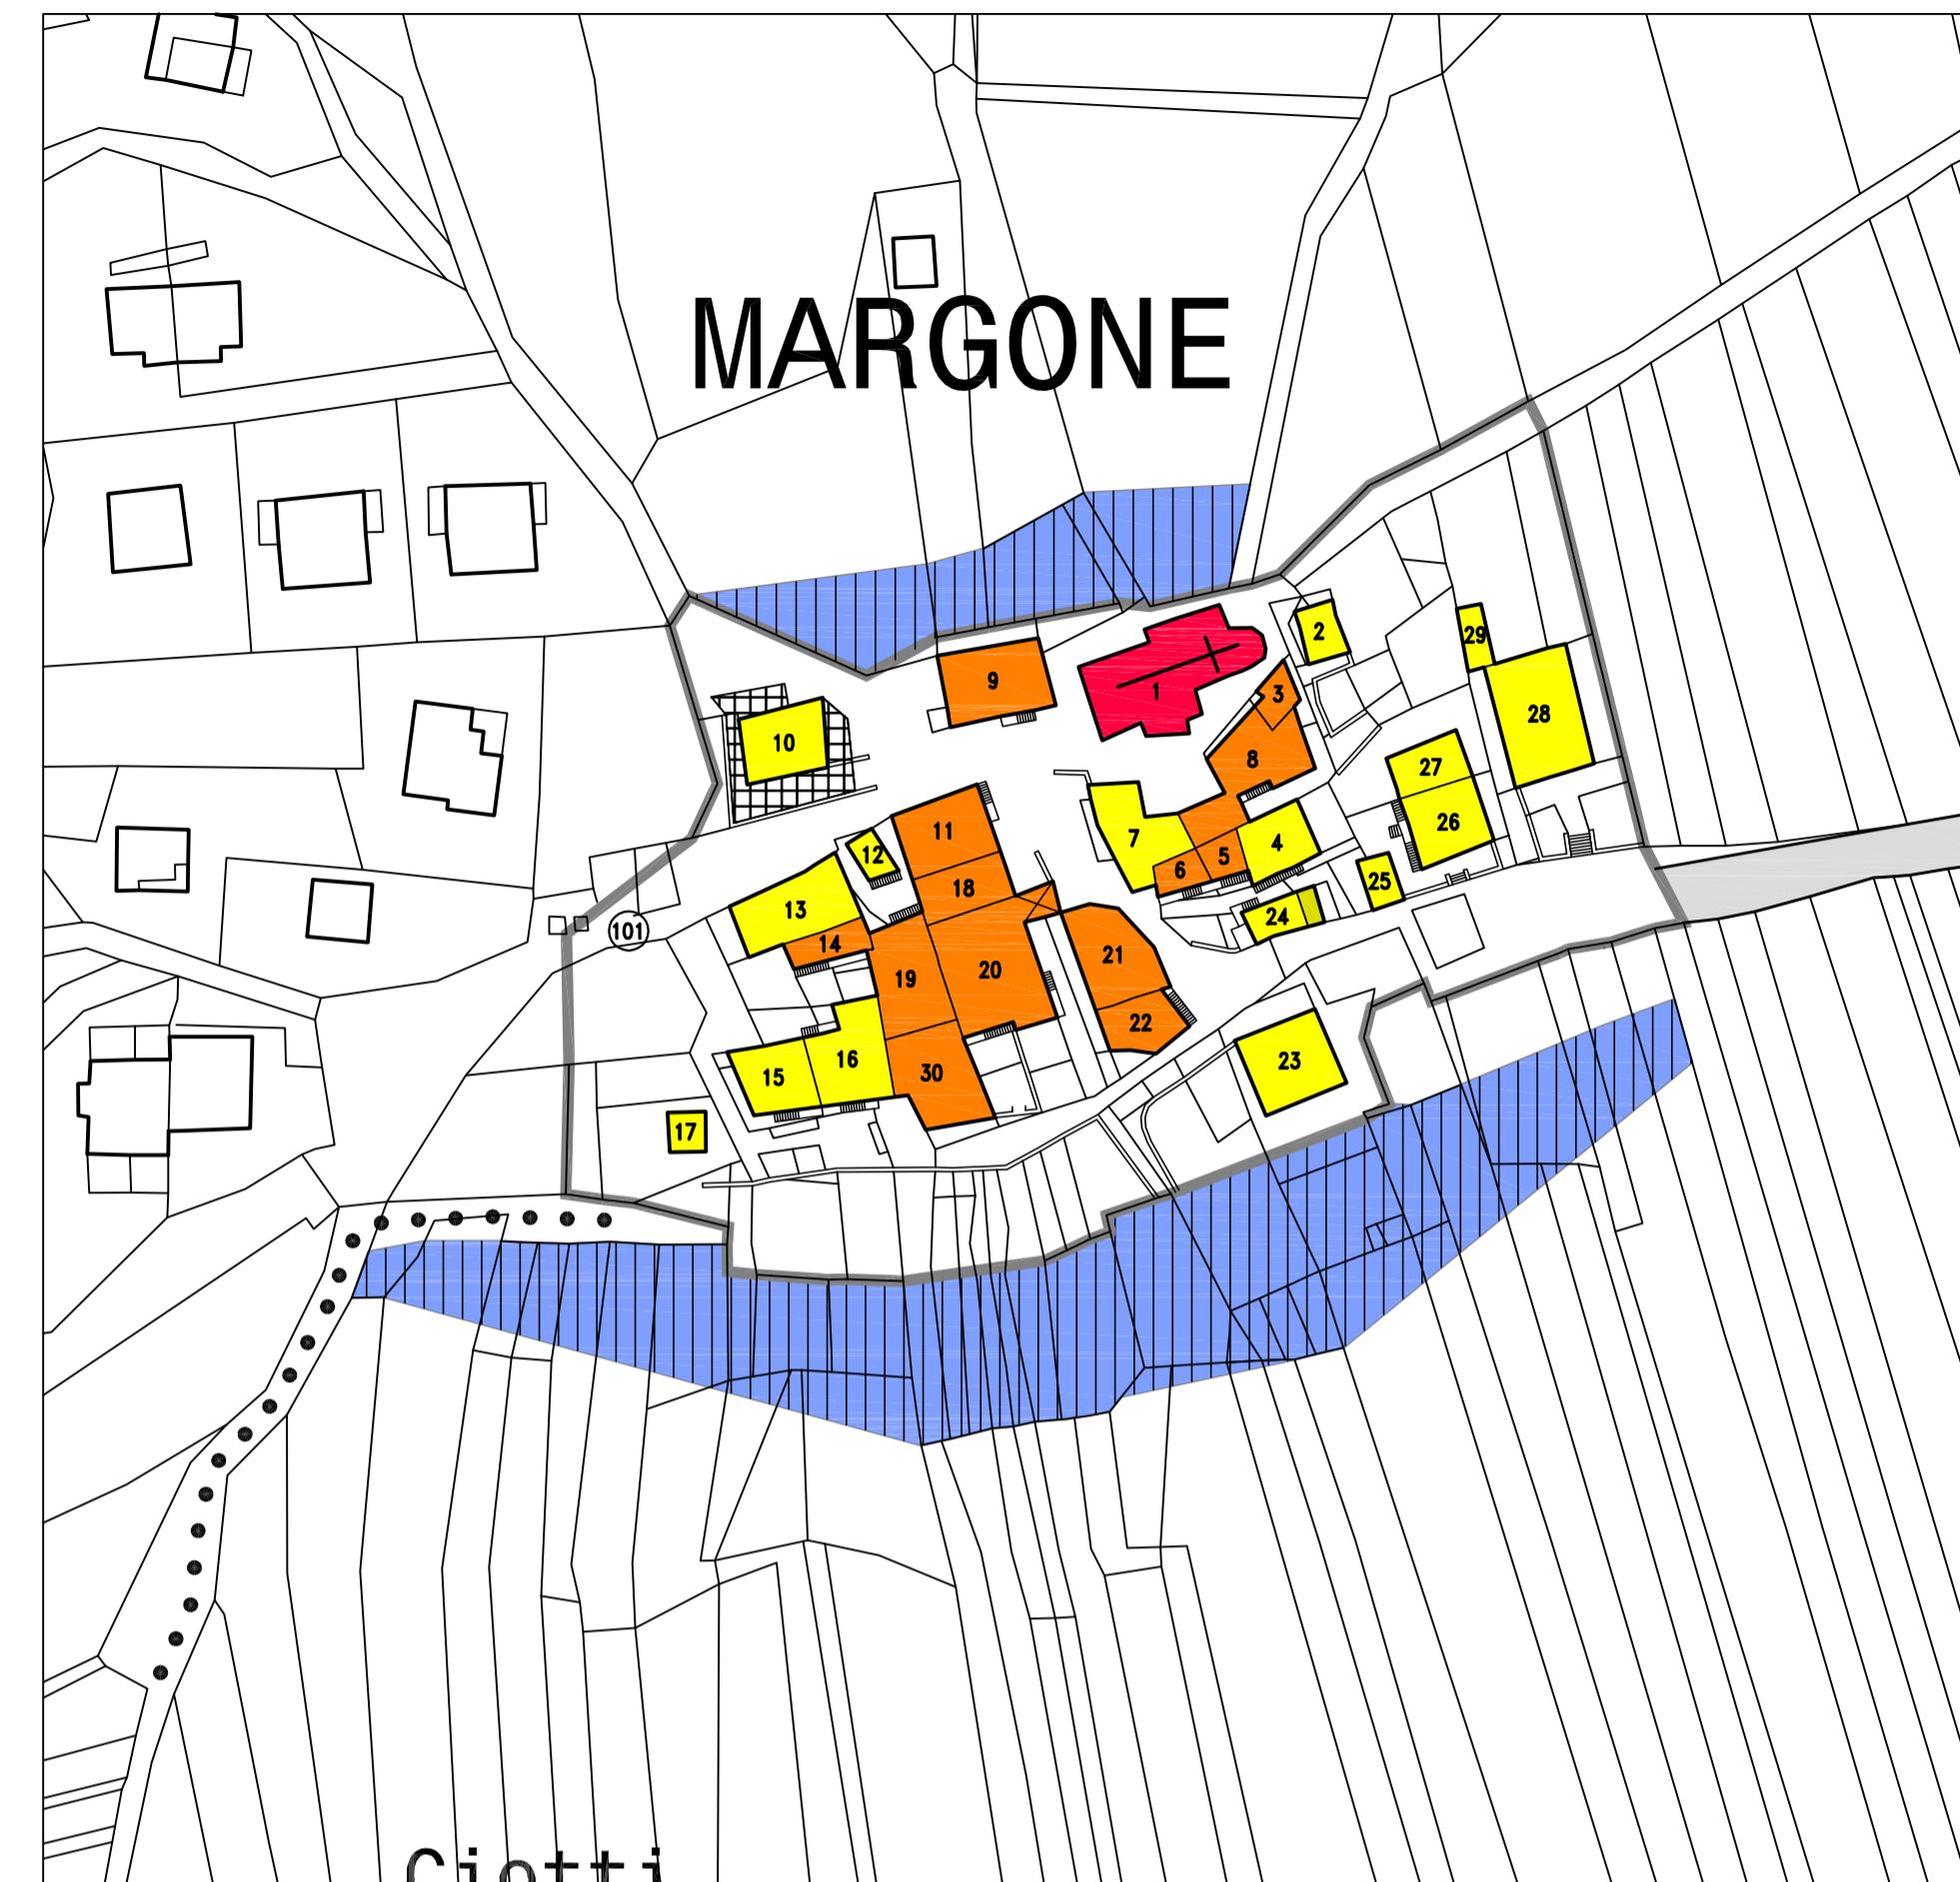

CENTRO STORICO DI FRAVEGGIO

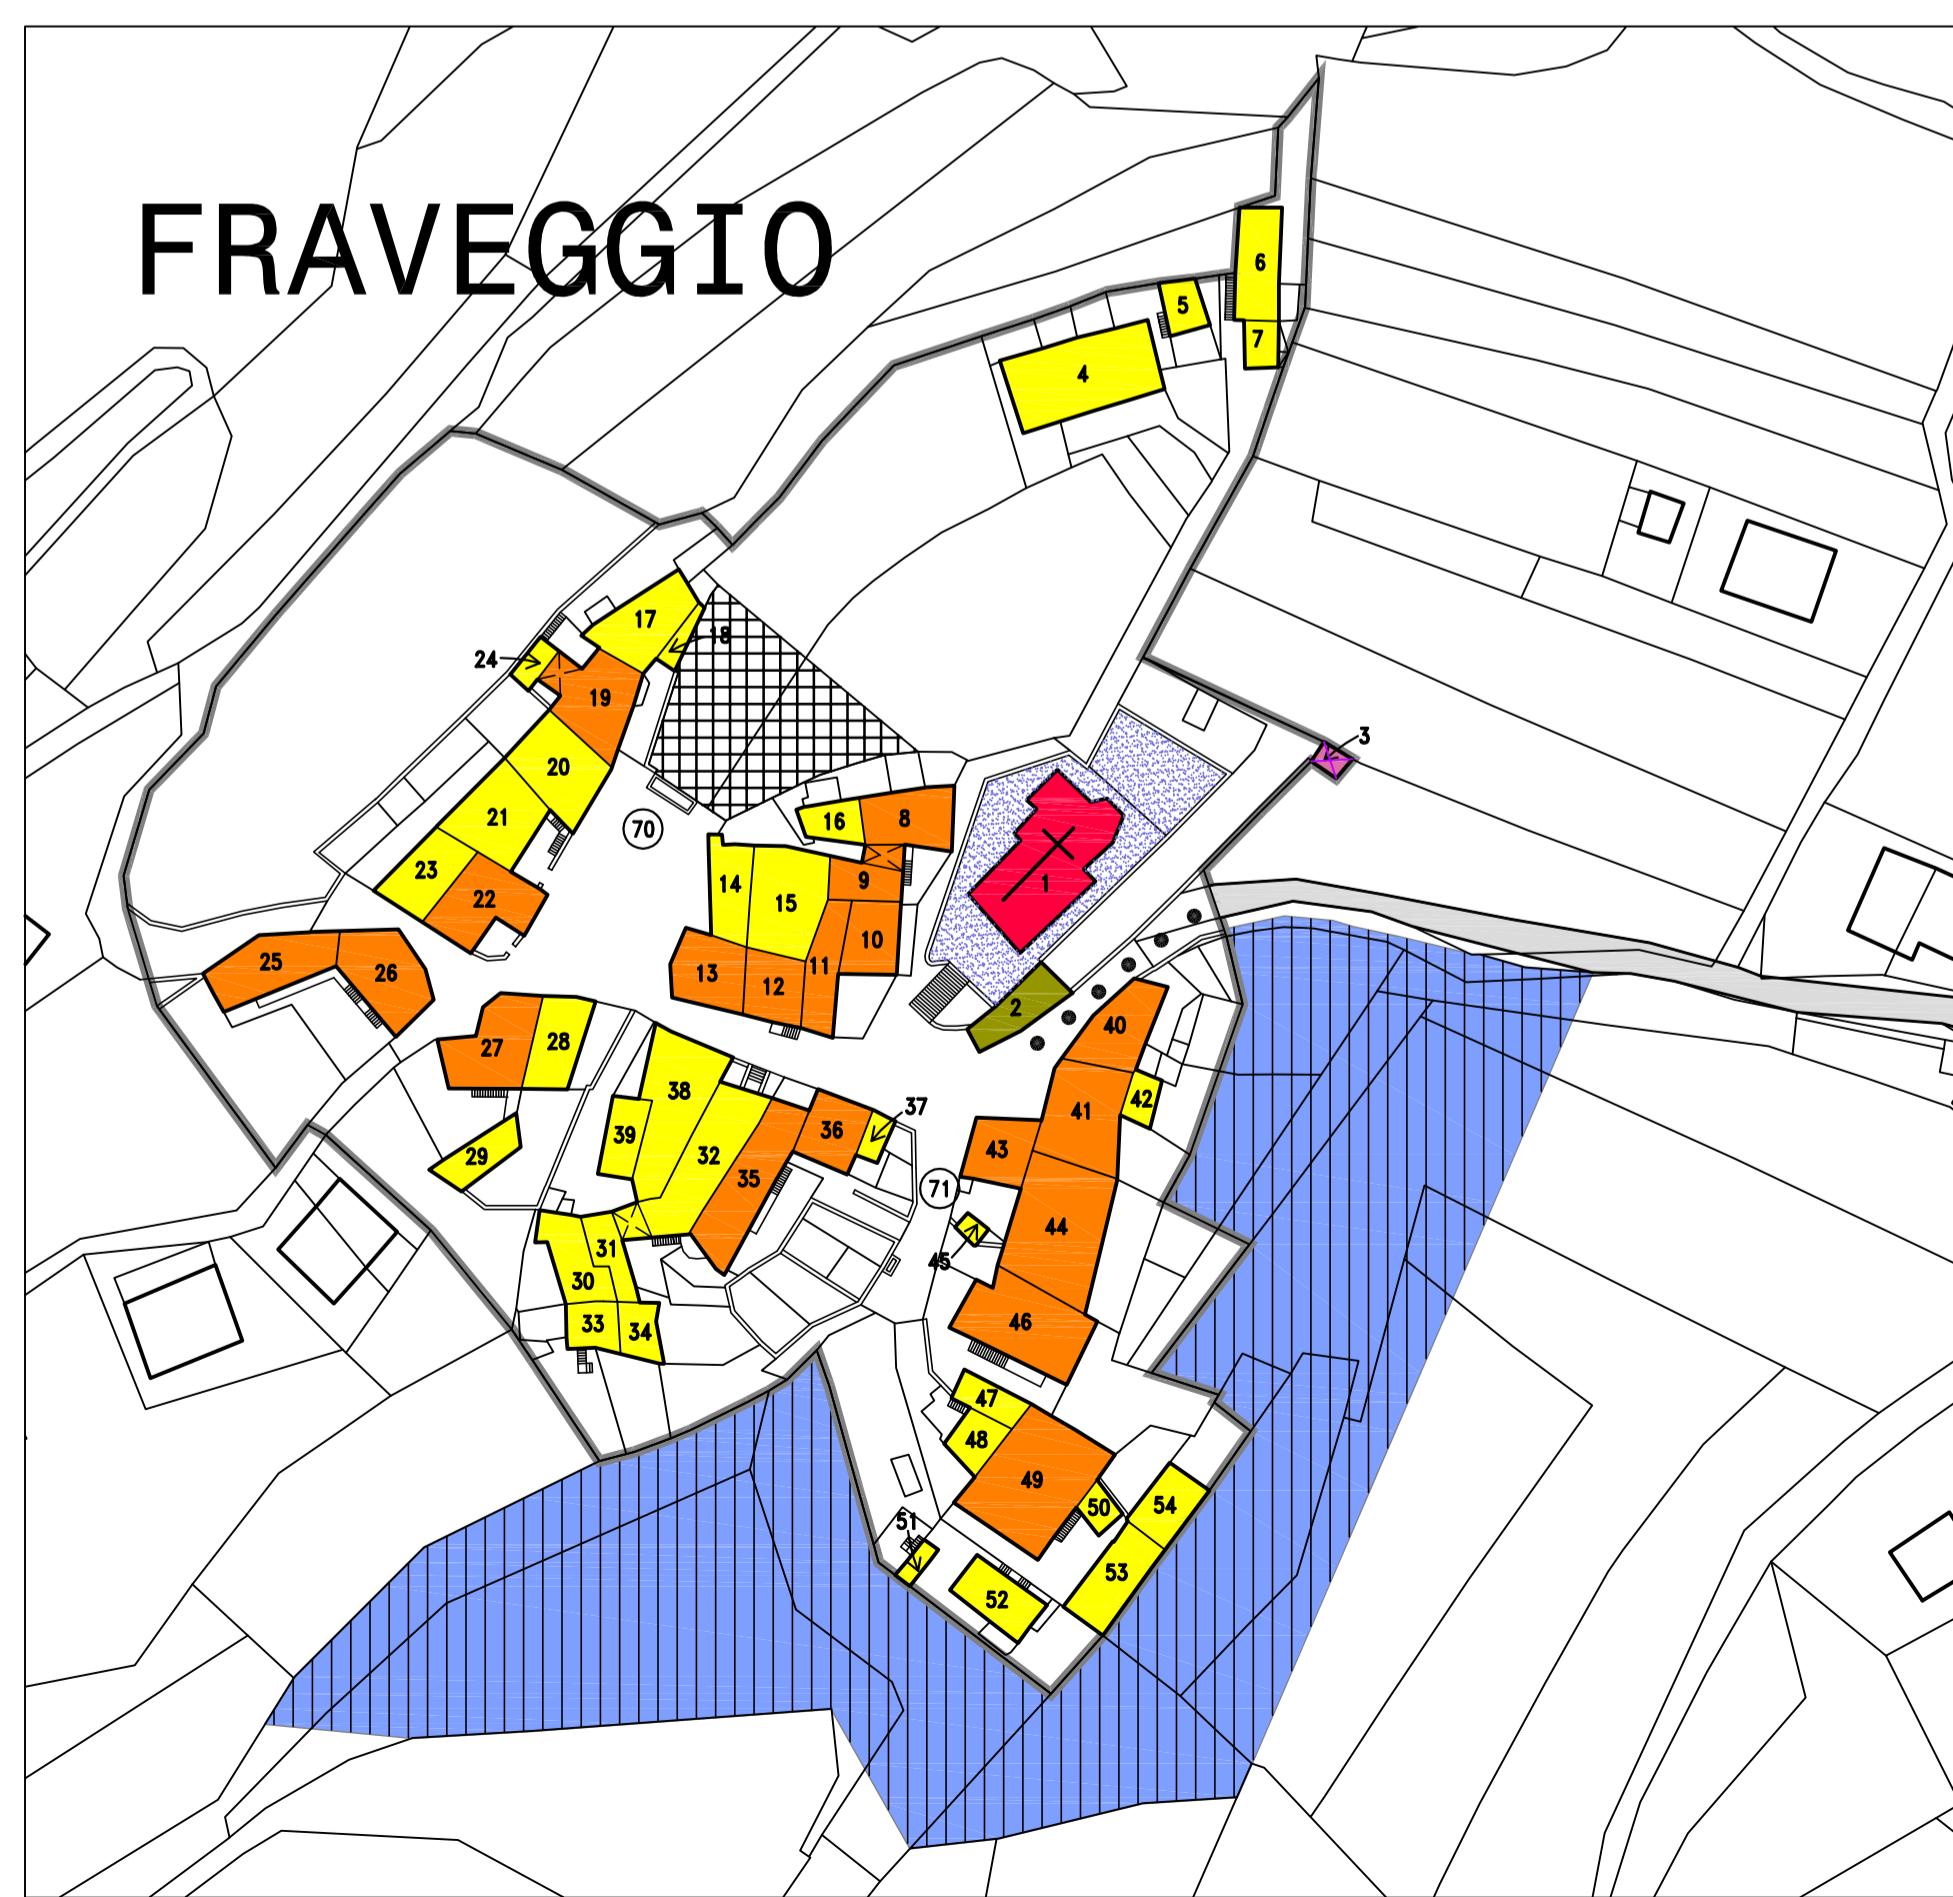

CENTRO STORICO DI CIAGO

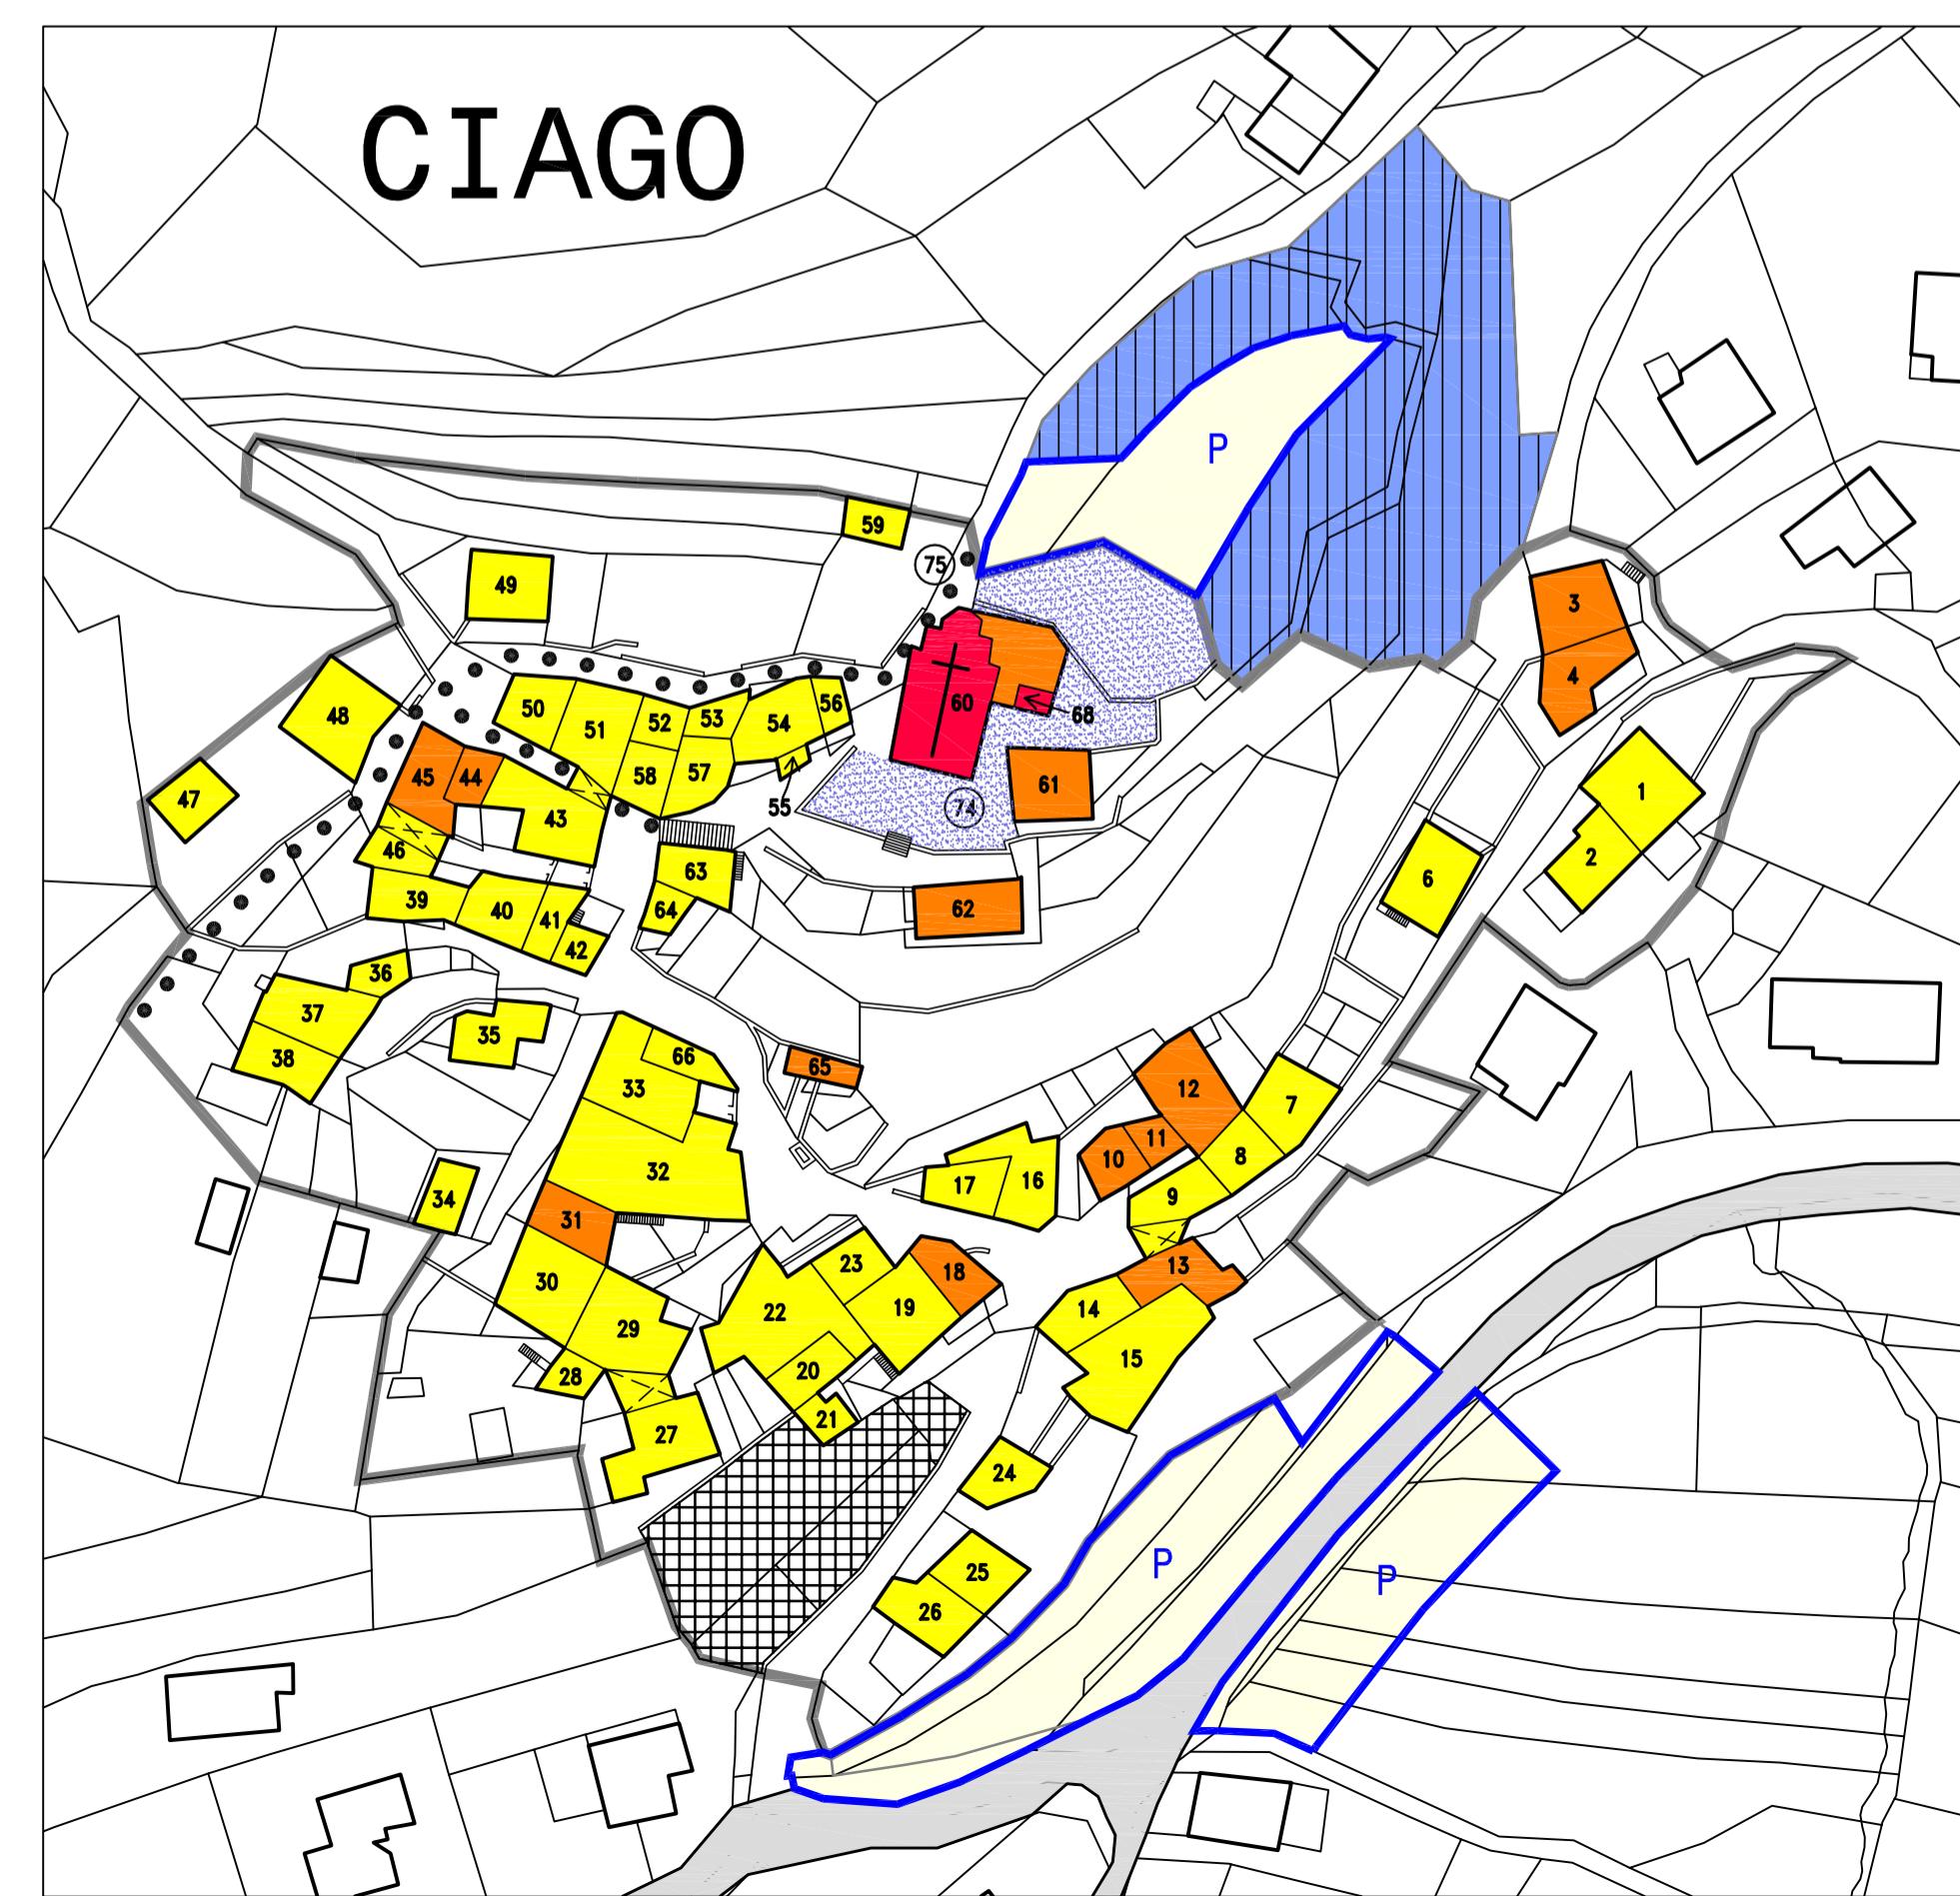

RANZO

AMPLIAMENTI VOLUMETRICI IN RISTRUTTURAZIONE (Art. 49 Norme Attuazione Insegnamenti Storici)

TIPO DI AMPLIAMENTO AMMESSO	N° UNITÀ EDILIZIE
ampliamento tipo "a"	5 - 23 - 26 - 34 - 35 - 53 - 54 - 36
ampliamento tipo "b"	0
ampliamento tipo "c"	1 - 51
ampliamento tipo "d"	1 - 2 - 19 - 25 - 29 - 40 - 41 - 45 - 46 - 48 - 50
ampliamento tipo "e"	60 - 67 - 68 - 70 - 71 - 75 - 78 - 79 - 88
	56

MARGONE

AMPLIAMENTI VOLUMETRICI IN RISTRUTTURAZIONE (Art. 49 Norme Attuazione Insegnamenti Storici)

TIPO DI AMPLIAMENTO AMMESSO	N° UNITÀ EDILIZIE
ampliamento tipo "a"	2 - 10 - 23 - 27
ampliamento tipo "b"	0
ampliamento tipo "c"	0
ampliamento tipo "d"	28
ampliamento tipo "e"	0

FRAVEGGIO

AMPLIAMENTI VOLUMETRICI IN RISTRUTTURAZIONE (Art. 49 Norme Attuazione Insegnamenti Storici)

TIPO DI AMPLIAMENTO AMMESSO	N° UNITÀ EDILIZIE
ampliamento tipo "a"	6 - 7 - 38 - 39 - 51 - 52
ampliamento tipo "b"	0
ampliamento tipo "c"	0
ampliamento tipo "d"	4 - 14 - 15 - 16 - 17 - 28 - 29
ampliamento tipo "e"	0

CIAGO

AMPLIAMENTI VOLUMETRICI IN RISTRUTTURAZIONE (Art. 49 Norme Attuazione Insegnamenti Storici)

TIPO DI AMPLIAMENTO AMMESSO	N° UNITÀ EDILIZIE
ampliamento tipo "a"	1 - 6 - 8 - 9 - 19 - 20 - 21 - 22 - 23 - 29 - 30 - 36 - 39 - 40 - 41 - 46 - 48 - 49 - 54 - 59
ampliamento tipo "b"	47 - 59
ampliamento tipo "c"	2 - 7
ampliamento tipo "d"	14 - 15 - 25 - 26 - 27 - 32 - 33 - 37 - 38 - 43
ampliamento tipo "e"	51 - 52 - 53 - 57 - 58 - 63

COMUNE DI VEZZANO

Comunità n. 16 della Valle dei Laghi
PROVINCIA AUTONOMA DI TRENTO

PIANO REGOLATORE GENERALE INSEDIAMENTI STORICI

(L.P. 04 MARZO 2008 n.1)

OTTOBRE 2014

PIANO DI VARIANTE INTERVENTI PREVISTI

Tavola I.S. 2

Scala 1:1.000

STESURA FINALE

Il Consiglio Comunale	Servizio Urbanistica e Tutela del Paesaggio
DELIBERA CONS. DI PRIMA ADOZIONE N° 46 DD. 20/11/2012	VALUTAZIONE TECNICA DEL SERVIZIO PRAT. 1813 VPC - VT n. 20/13 dd. 08/05/2013
DELIBERA CONS. DI SECONDA ADOZIONE N° 2 DD. 11/03/2014	VALUTAZIONE TECNICA DEL SERVIZIO PRAT. 1813 VPC - VT n. 20/2013 dd. 19/07/2014
Il tecnico	La Giunta Provinciale
ORDINE DEGLI ARCHITETTI DELLA PROV. DI TRENTO dott.arch. MANFREDI TALAMO INSCRIZIONE ALBO N° 272	delibera n. 2019 del 24/11/2014 pubblicazione B.U.R. il 24/11/2014

I elaborazioni cartografiche: dott. arch. Laura Zamboni