



AMBITO B

sezione d-d'

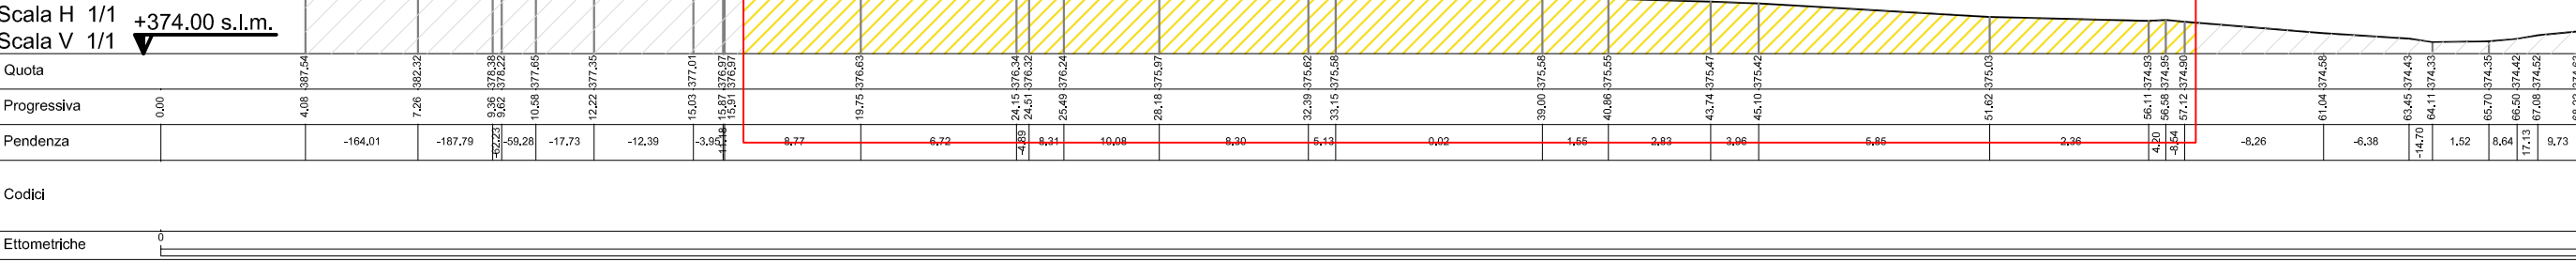


AMBITO B

sezione e-e'

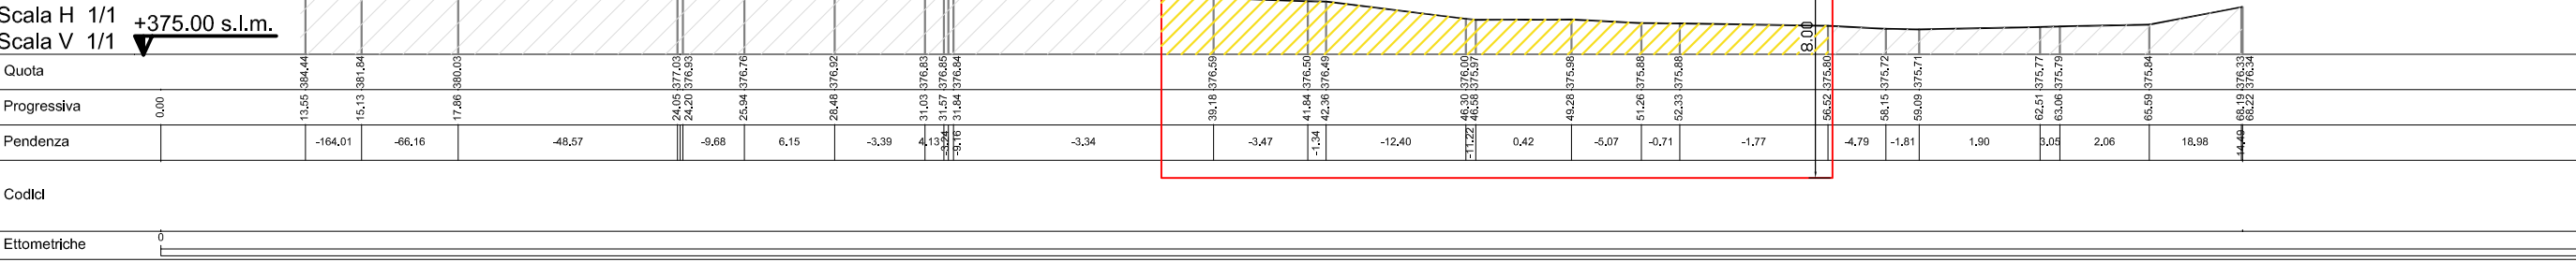


AMBITO B

sezione f-f'

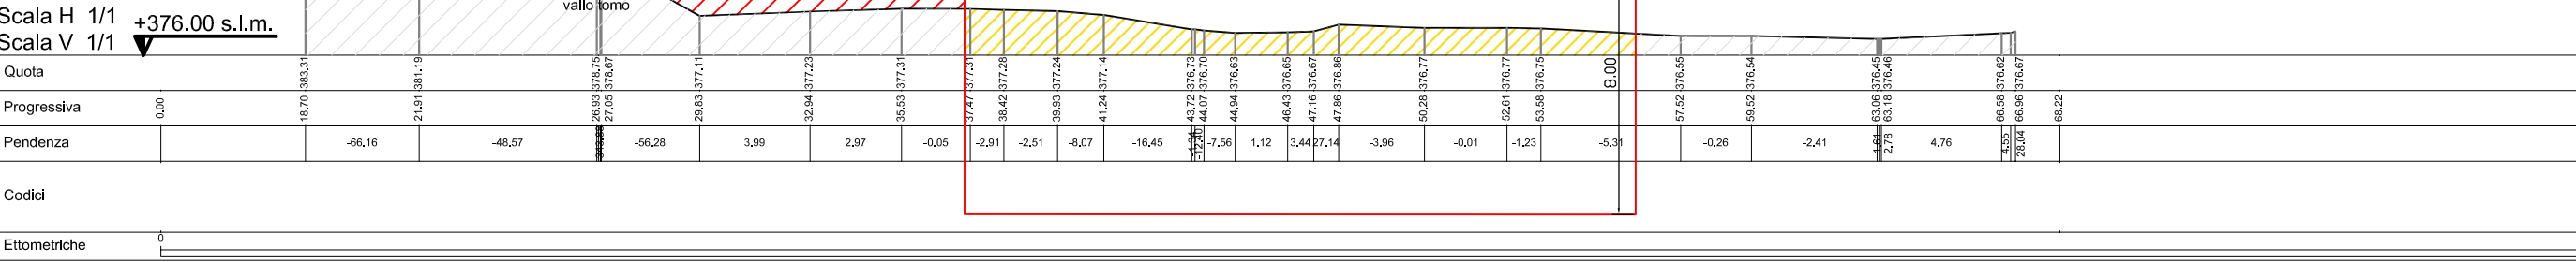


AMBITO B

sezione g-g'

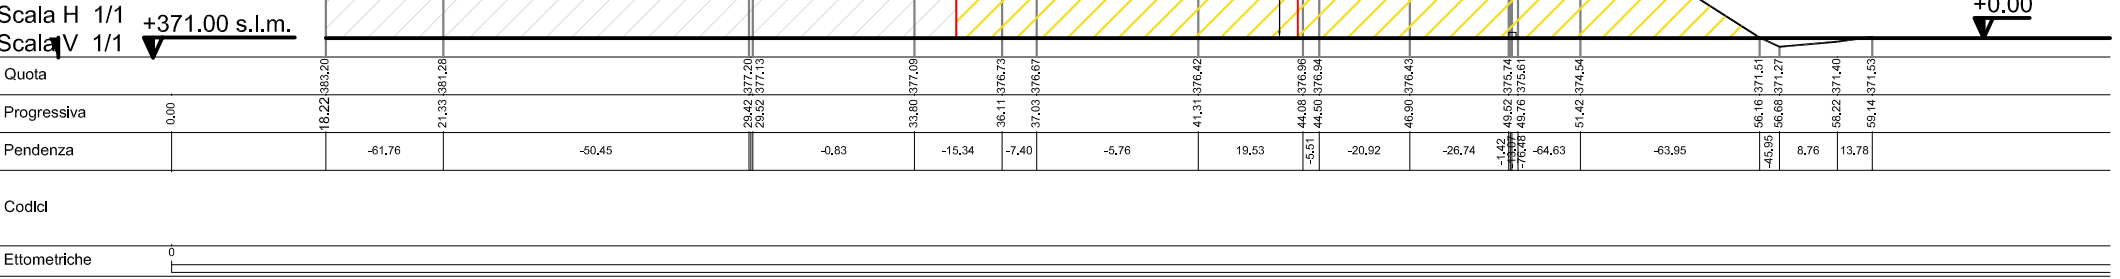


AMBITO B

sezione h-h'

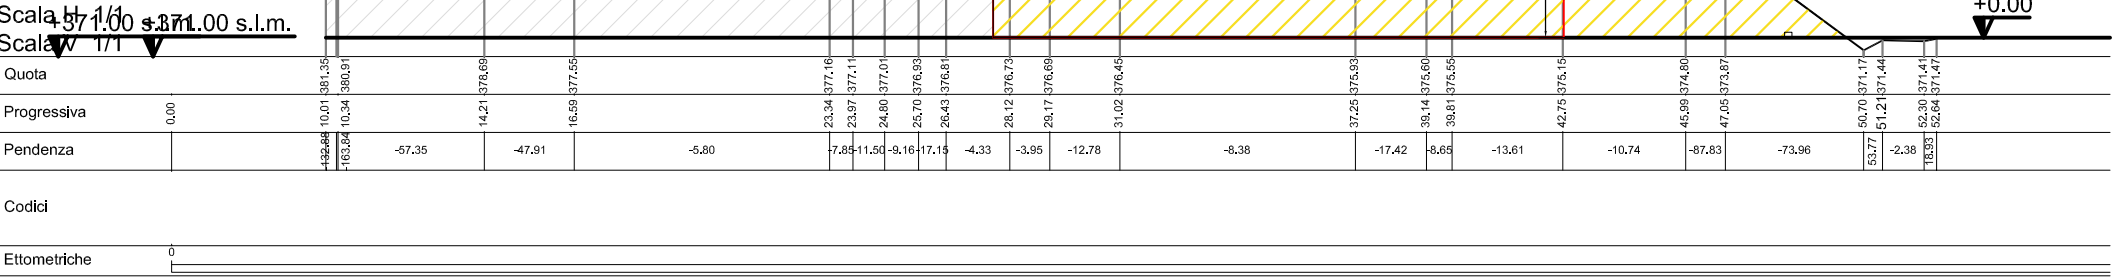

AMBITO B


sezione i-i'

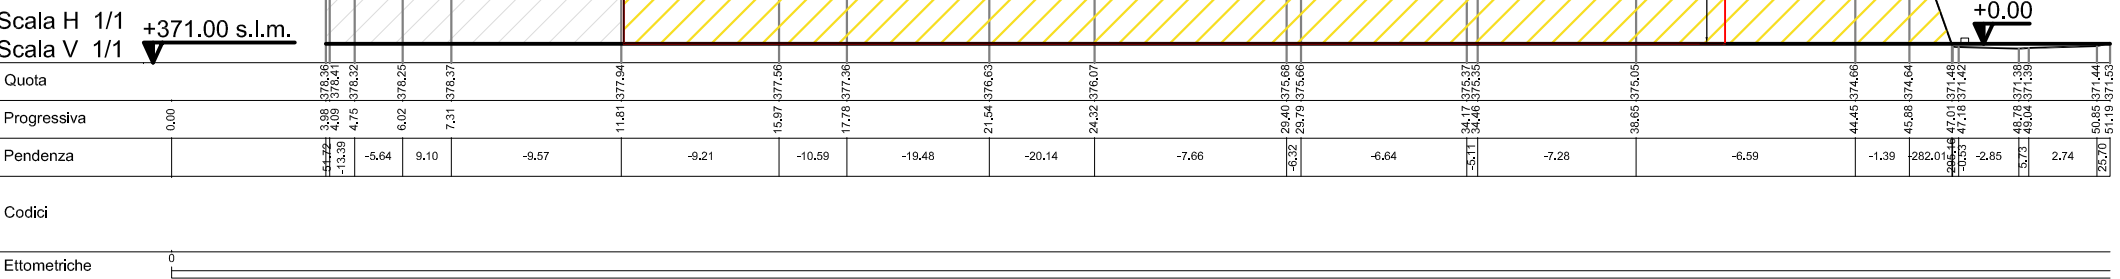

SEZIONI STATO DI FATTO - scala 1:200


AMBITO A

sezione a-a'

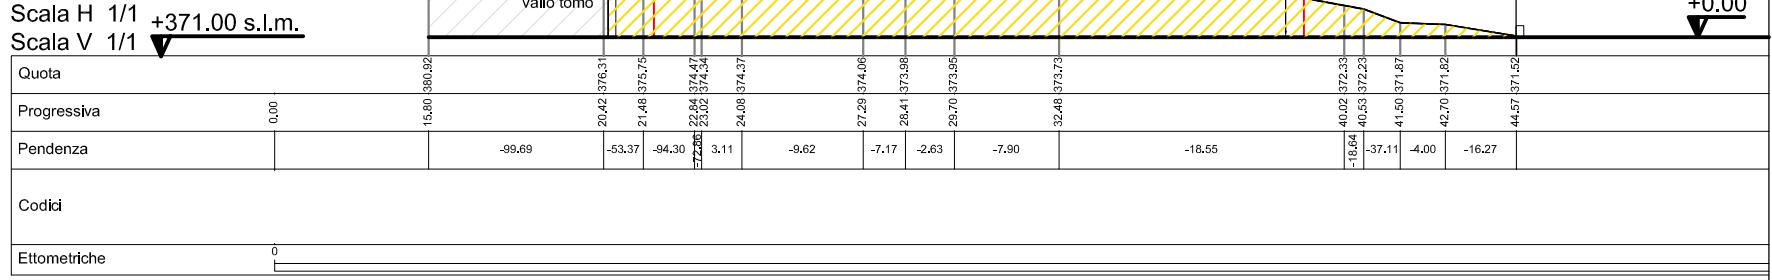


AMBITO A

sezione b-b'

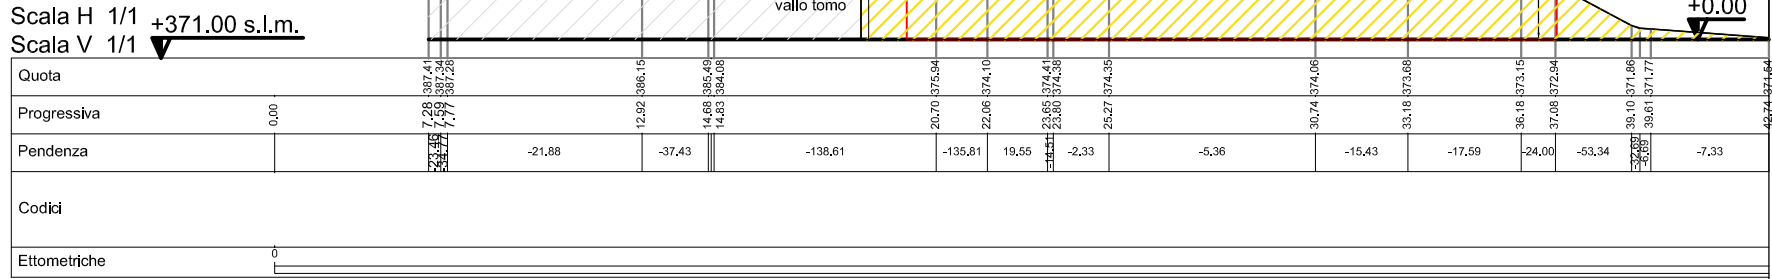

AMBITO A

sezione c-c'

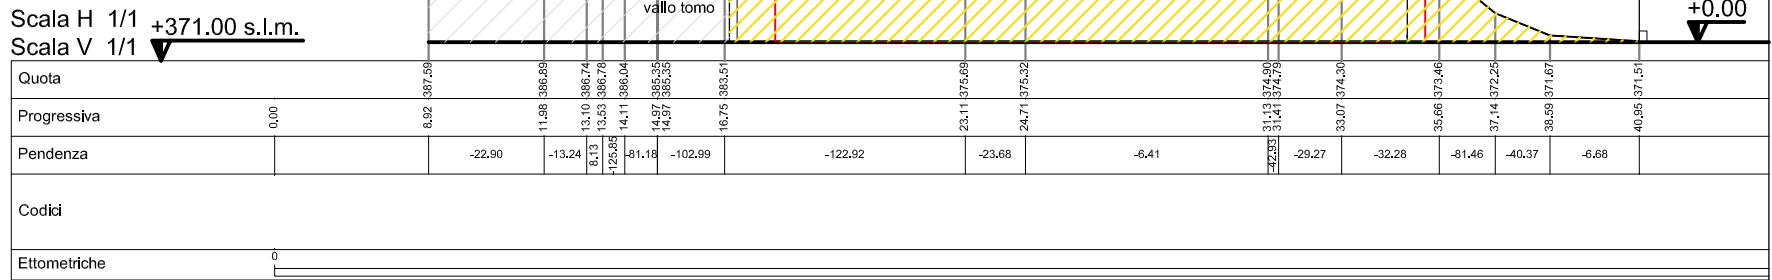

ORDINE DEGLI INGEGNERI  
DELLA PROVINCIA DI TRENTO

**DOCT. ING. DAVID GIOVANNINI**  
Ingegnere civile e ambientale, industriale e dell'informazione  
Iscritto al N. 2945 d'Albo - Sezione A degli Ingegneri

Collegio Periti Industriali e Periti  
Industriali Laureati Provincia di Trento  
EDILIZIA  
Per. Ind. **Ivan Giovanni**  
ISCRIZIONE ALBO N°1901



**STUDIO TECNICO GIOVANNINI**  
PROGETTAZIONI EDILI, STRADALI, IDRAULICHE E CALCOLI S.  
CONSULENZE TECNICHE, PIANI DI SICUREZZA  
FRAZIONAMENTI-ACCATASTAMENTI-DIVISIONI E STIME

P.Ind. Giovanni Ivan  
Dott. Ing. Giovanni David  
Via A. Rosmini 10  
38042 Basiglio di Pine' Trento  
Tel 3294018367  
p.i 01738980224  
giovanninivan@virgilio.it

**GREEN SCAVI S.R.L.**  
Strada di Pedegazza (Ciago), 12 - 38096 Vallelaghi (TN)  
CCIAA TN - Cod. Fisc. - P. IVA - 01677650226

**EDILEMME S.a.s.**  
via al Monte Gazza (Lon) n 7  
38096 Vallelaghi (TN) Cell 3383160167  
P.IVA e C.F. 00519440226  
Iscr. Reg. Imprese di Trento

COMMITTENTI: GREEN SCAVI S.R.L. - EDILEMME S.A.S.

COMUNE DI VALLELAGHI PROV. TRENTO

PROGETTO: PIANO ATTUATIVO LOCALITA' FOSSATI  
SULLE PP.FF.2390-2391-2392-679-680/2-678 C.C DI VEZZANO

DISEGNO: SEZIONI DI RAFFRONTO

SCALA 1:200

tavola N  
7