



CENTRO STORICO DI COVELO

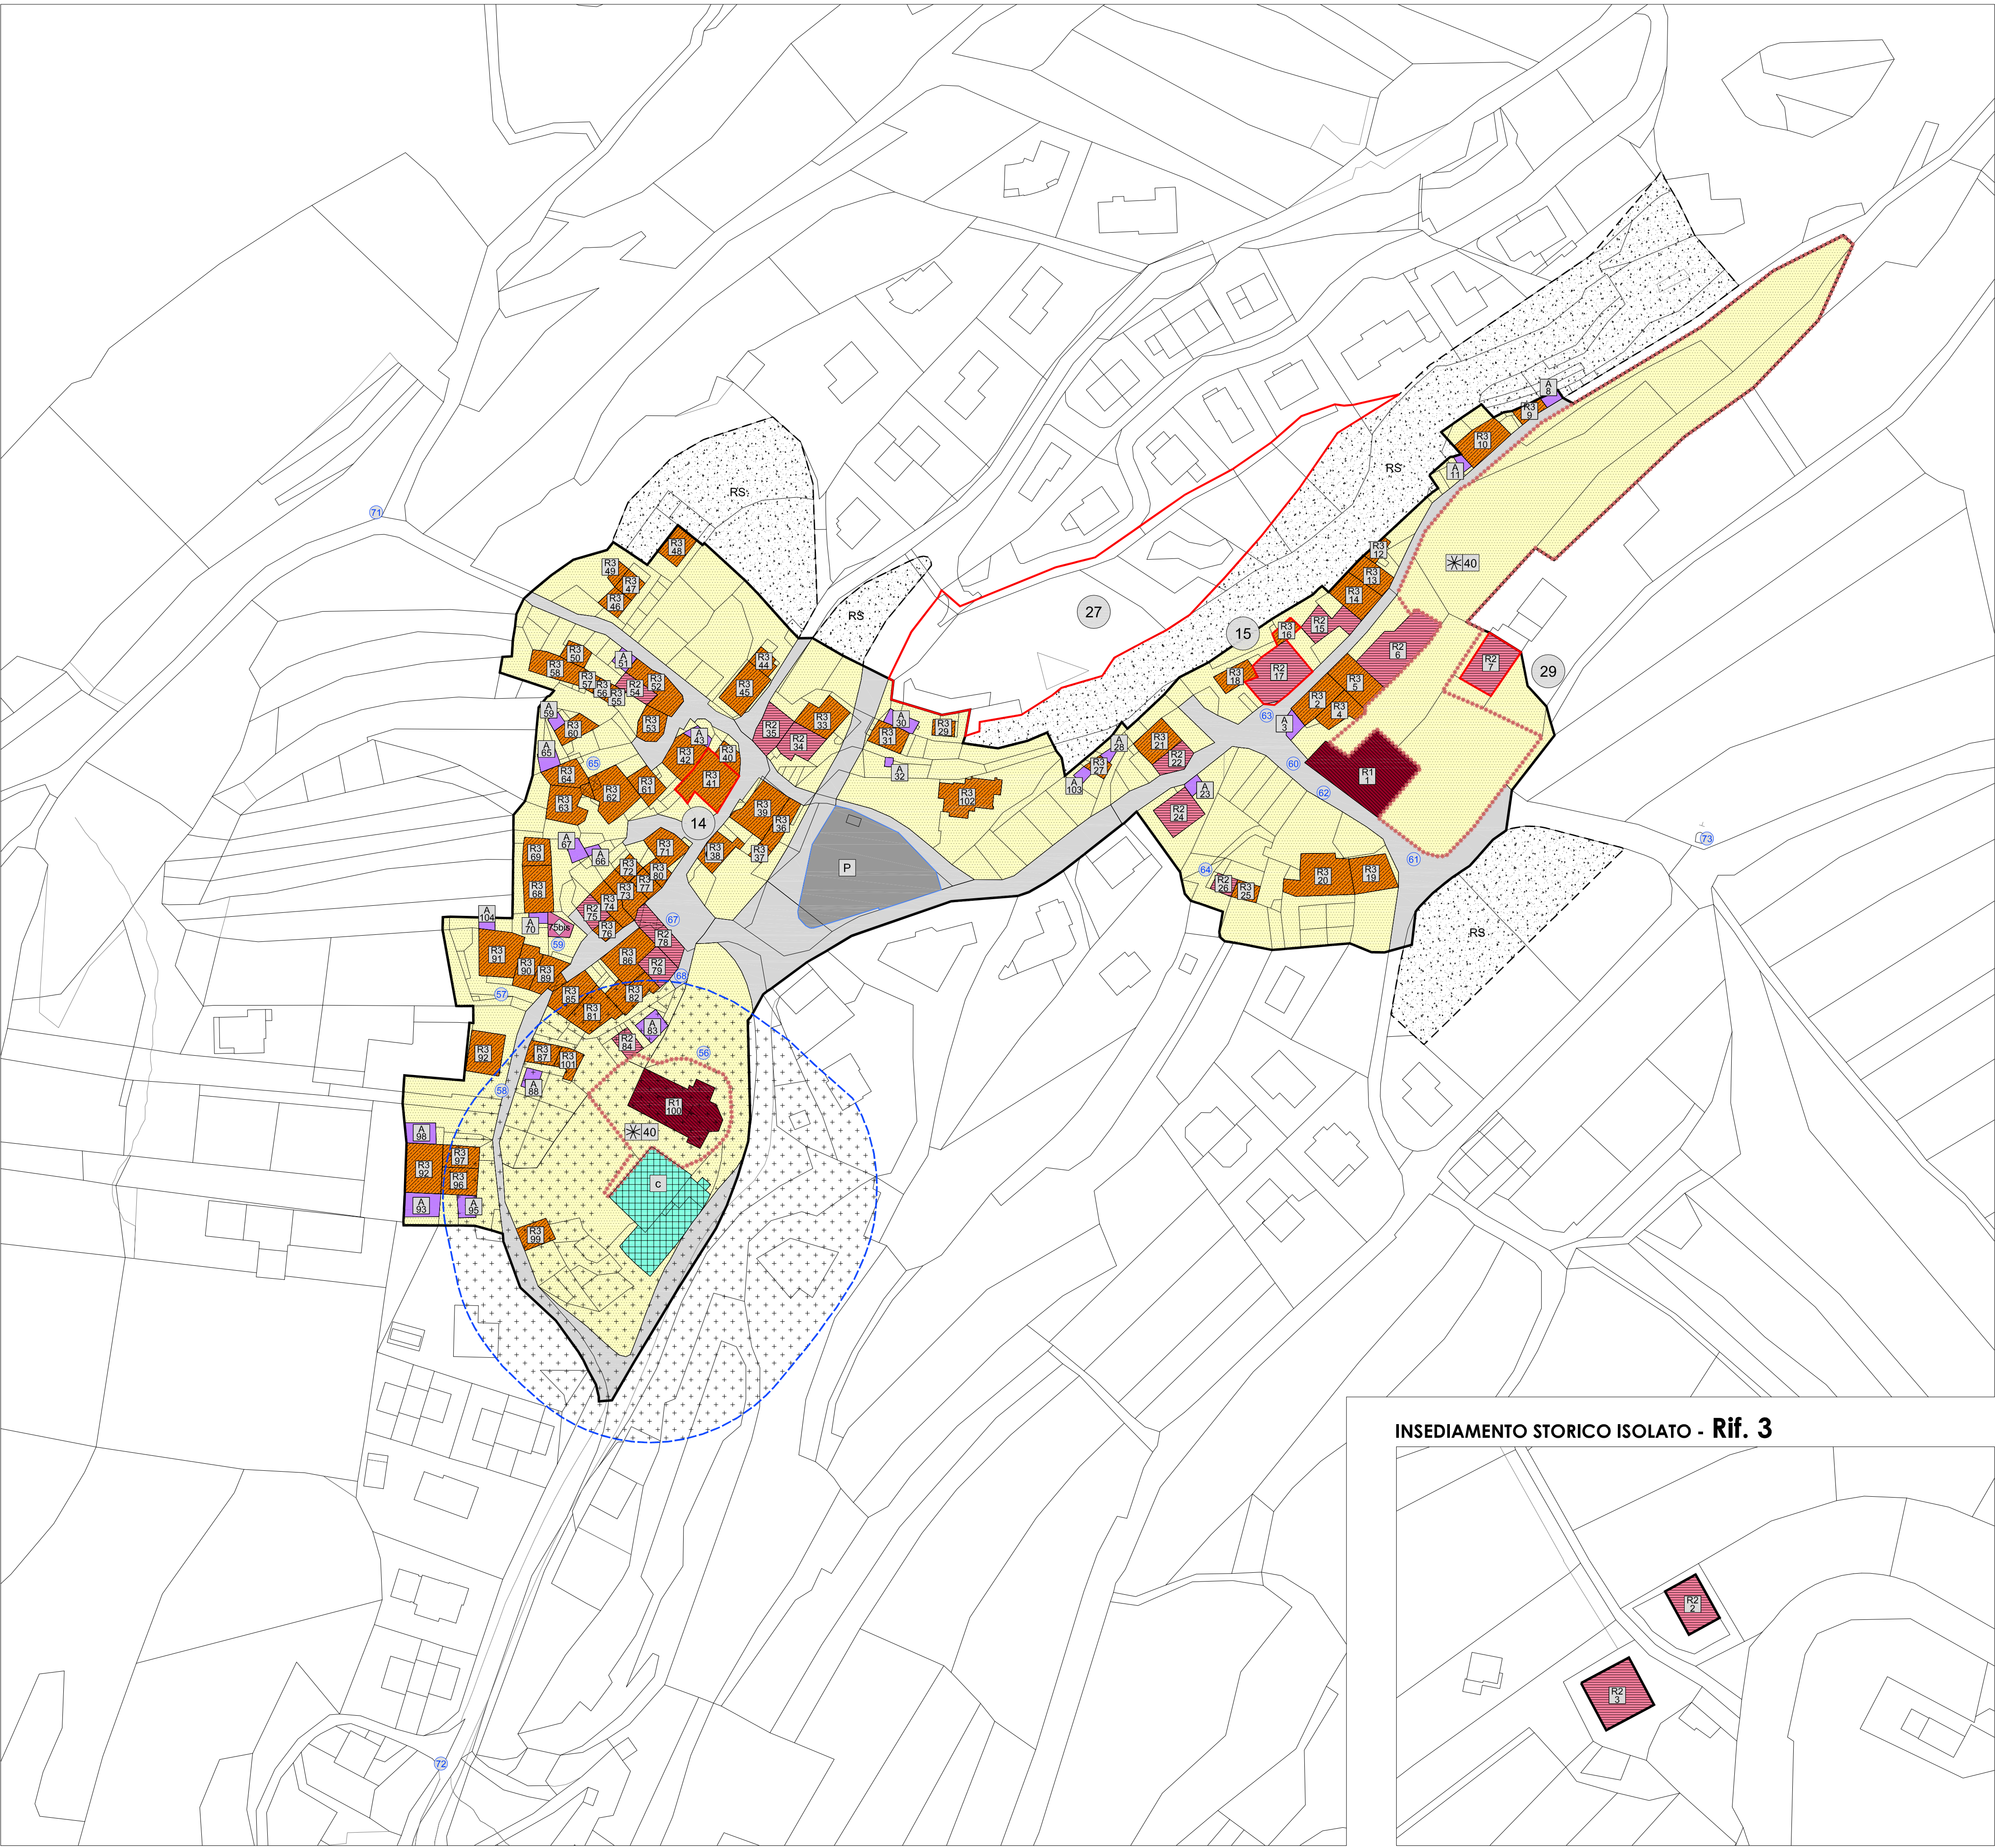

CENTRO STORICO DI TERLAGO

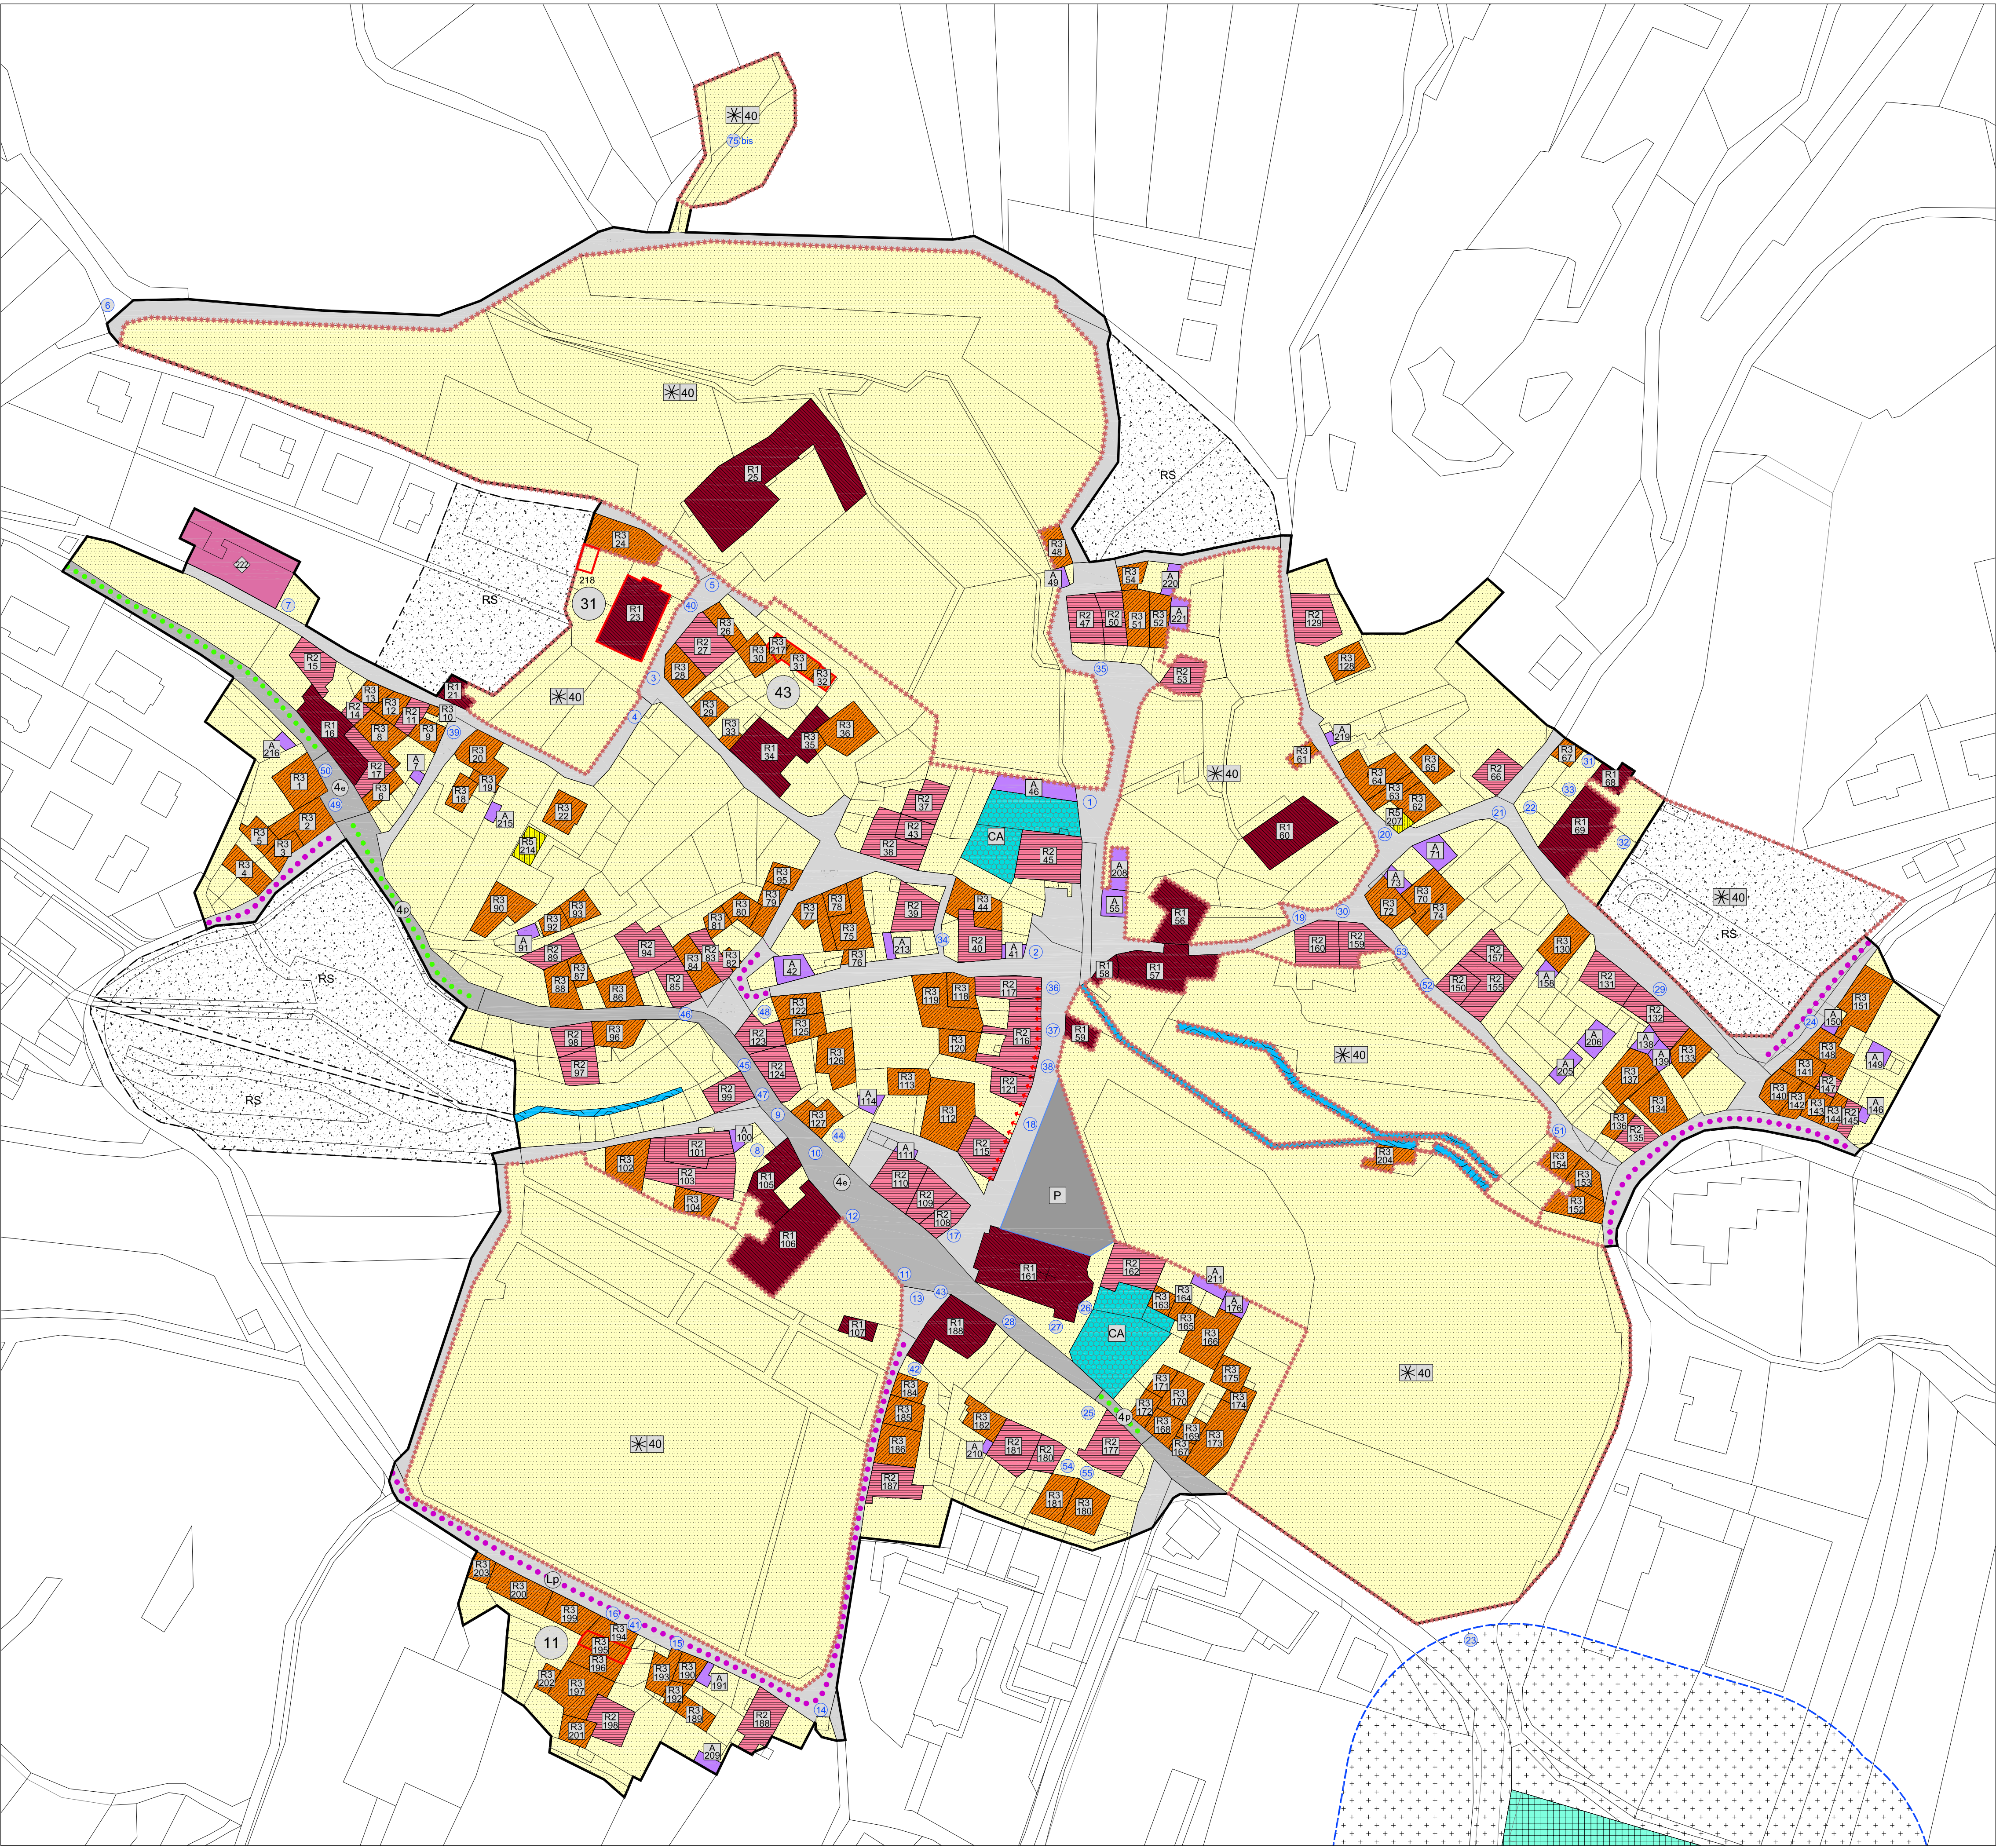

SEGGI CONVENZIONALI

A101 Inseadimento storico

A102 Inseadimento storico isolato

F201 Portici e sottopassi

F202 Viabilità principale esistente interna al perimetro del C.S. (art. 41)

F203 Viabilità principale da potenziare interna al perimetro del C.S. (art.44)

F204 Viabilità locale esistente (art. 41)

F205 Viabilità locale da potenziare (art. 44)

F206 Viabilità locale di progetto (art. 44)

Z102 Corsi d'acqua

F207 Edifici di culto

F208 Cimiteri

INTERVENTI SU SPAZI LIBERI E DESTINAZIONI D'USO

A401 Area di pertinenza (Art. 39)

Z202 Area storico artistica (Area significativa) (Art. 40)

Z203 Area di rispetto storico, ambientale e paesistico (Art. 42)

G101 Fascia di rispetto cimiteriale (Art. 44 Nda)

F201 Edifici ed aree per attrezzature e servizi pubblici (Art. 43)

F202 Aree per attrezzature e servizi scolastici e culturali (Art. 34 NA)

F203 Edifici religiosi (Art. 43 NA)

F204 Parcheggio e Parcheggio di progetto (Art. 45)

F205 Portici e sottopassi pedonali di progetto (Art. 44)

F206 Percorsi pedonali di progetto (Art. 44)

INDICAZIONI GRAFICHE TRANSITORIE

V100 Variante cartografica

INTERVENTI PREVISTI

A203 Interventi di Restauro (Art. 15)

A204 Interventi di Risanamento conservativo (Art. 16)

A205 Interventi di Ristrutturazione edilizia (Art. 17)

A207 Demolizione con ricostruzione (Art. 18) (Nemmeno transitoria)

A208 Interventi di demolizione (Art. 19)

A209 Unità edilizie costituenti volume accessorio (Art. 27)

A302 Ricostruzione su ruderi di preesistenze edilizie (Art. 20-30)

Edifici demoliti (Art. 19)

Z318 Manufatti di Interesse storico-artistico-culturale (Art. 32)


A407 Fronti di pregio (Art. 33)

Z301 Vincolo diretto illi e manufatti di rilevanza culturale (Art. 32)


Z302 Vincolo indiretto manufatti e illi di rilevanza culturale (Art. 32)

Z307 Z318 Area o Elemento storico culturale non vincolato (Art. 32)


INSEDIAMENTO STORICO ISOLATO - Rif. 1

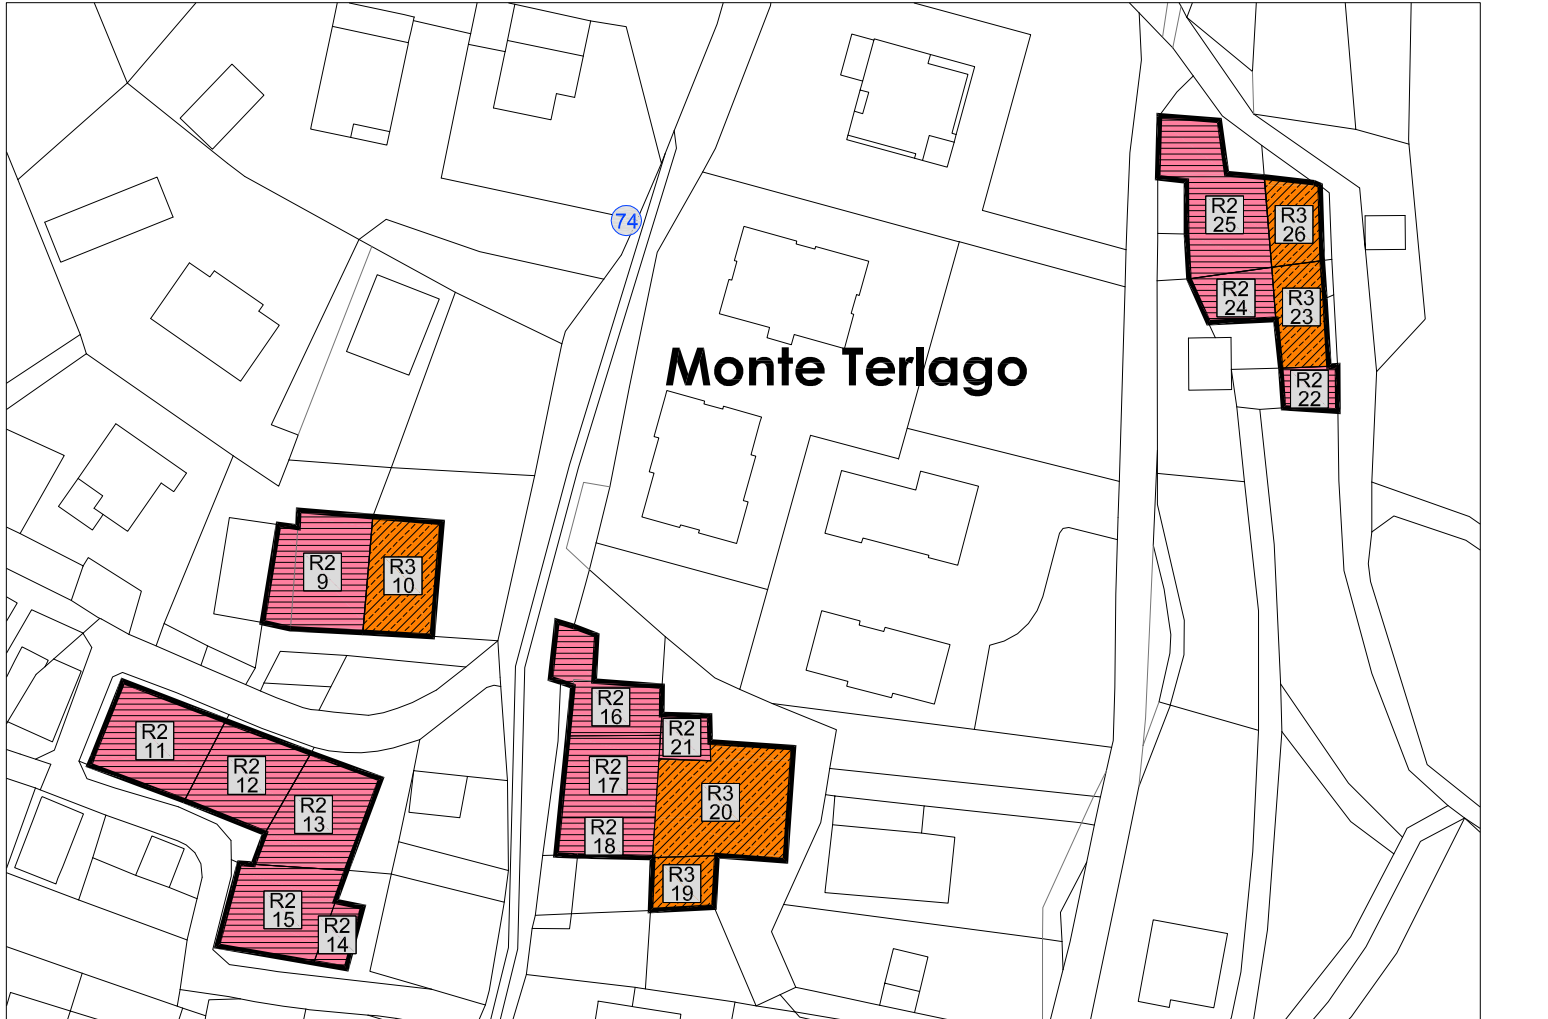


INSEDIAMENTO STORICO ISOLATO - Rif. 2a

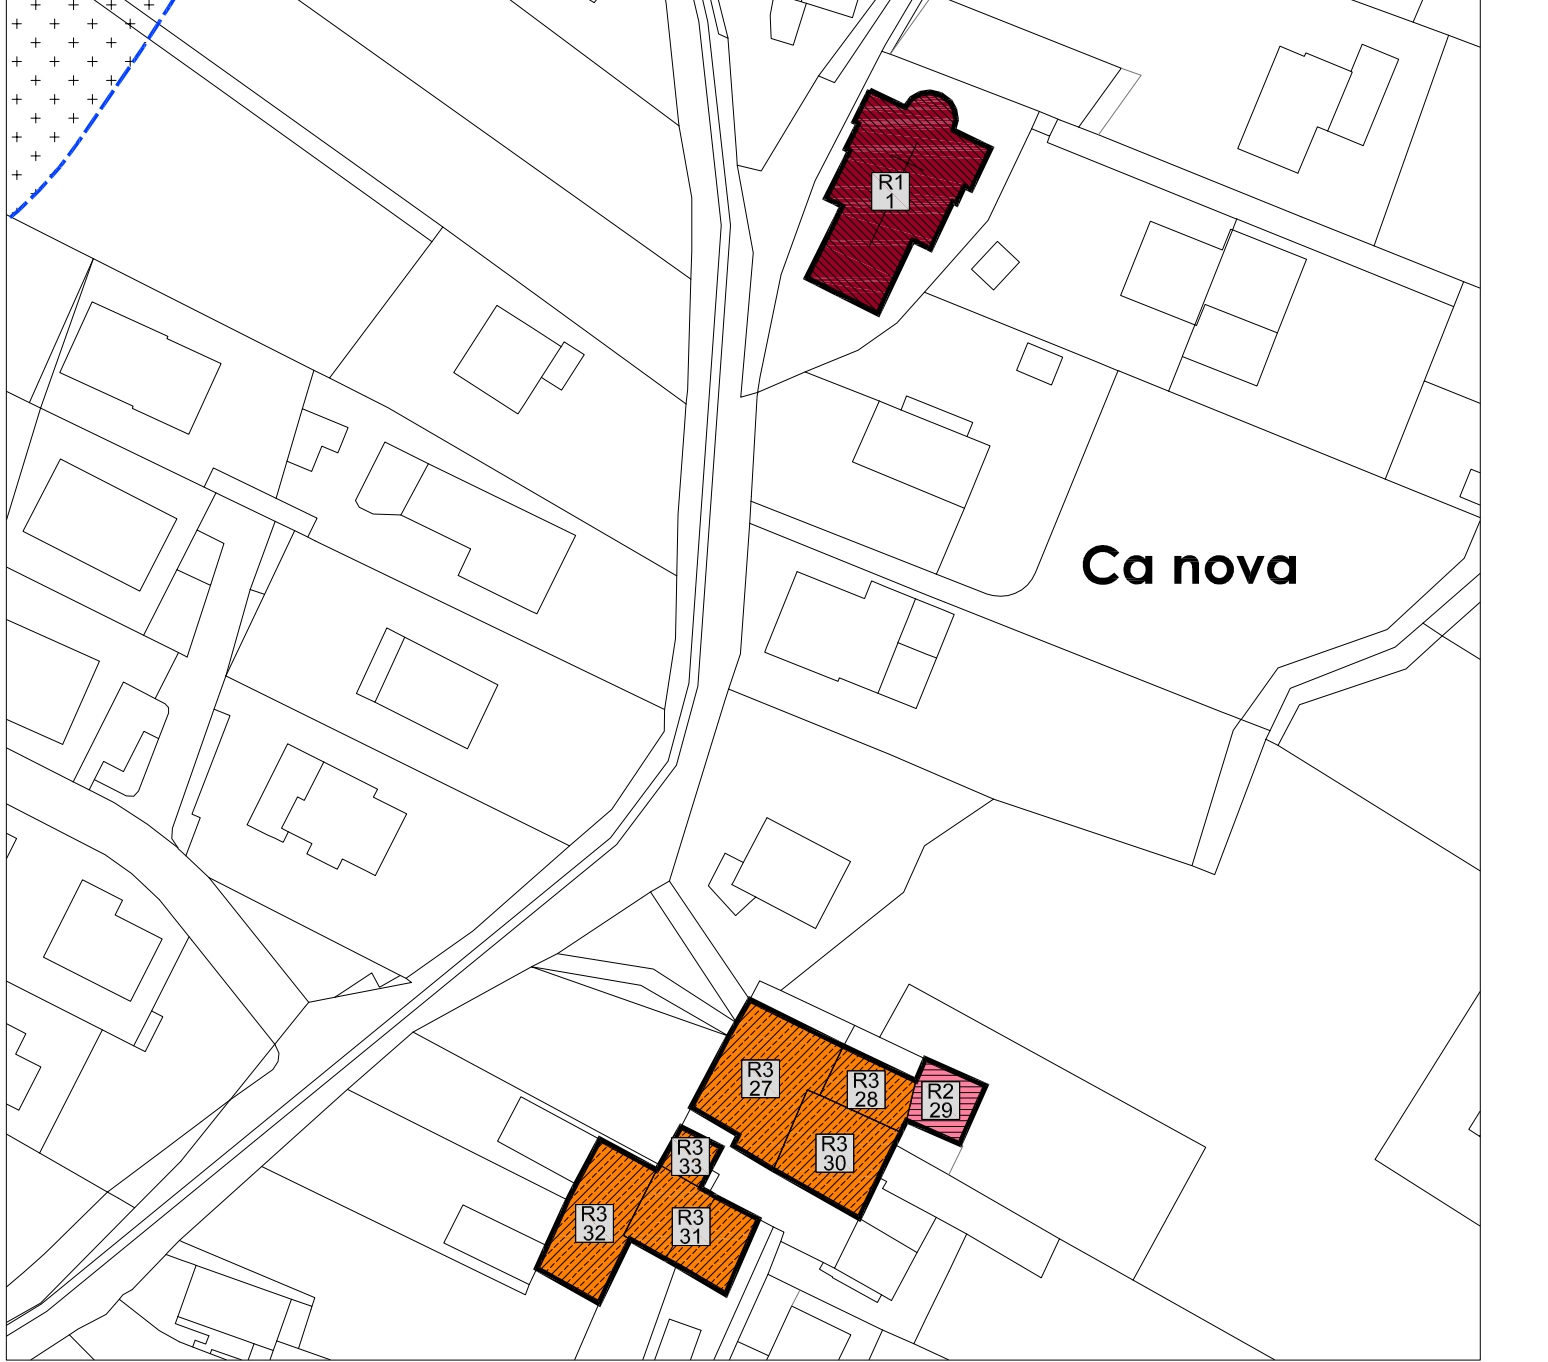

INSEDIAMENTO STORICO ISOLATO - Rif. 2b

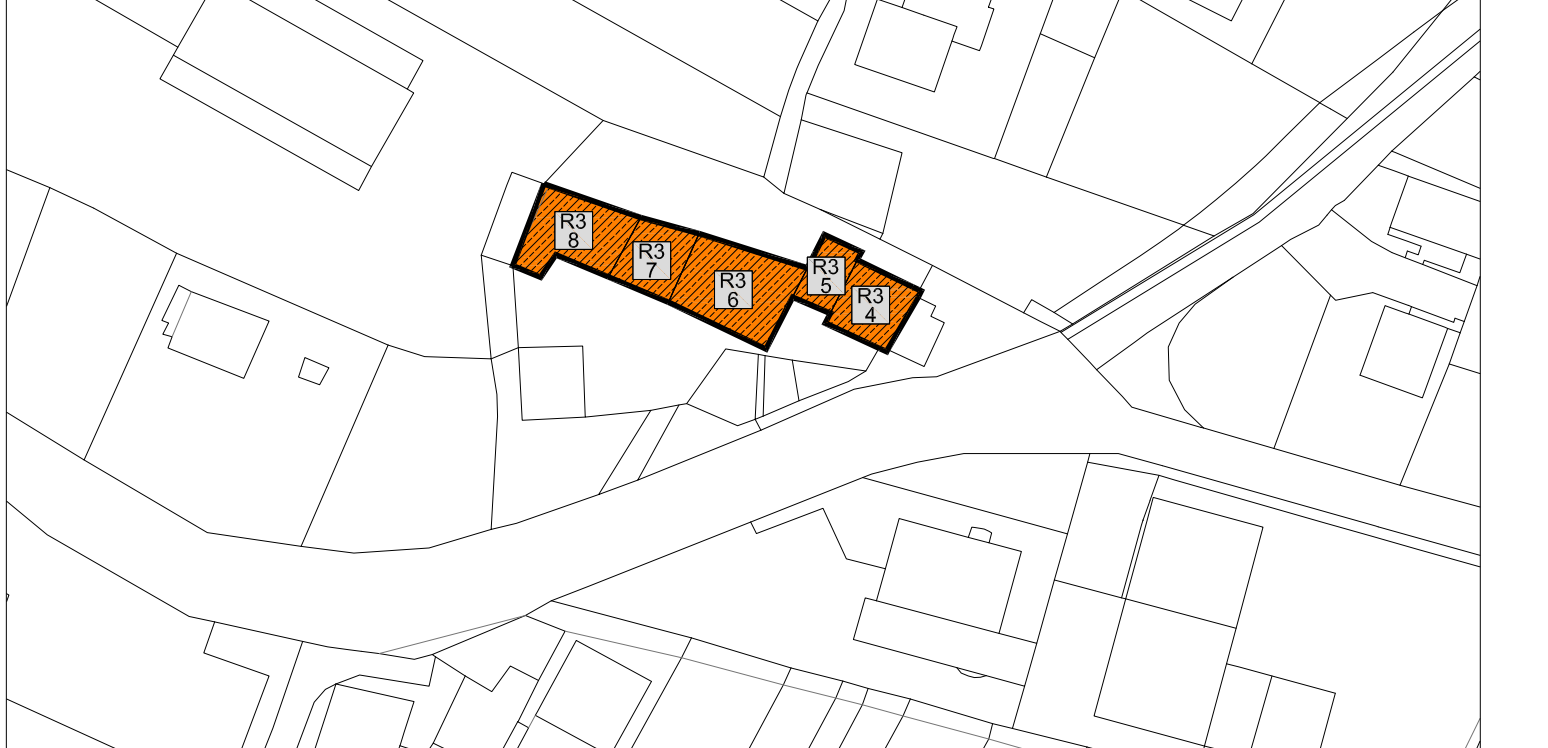

INSEDIAMENTO STORICO ISOLATO - Rif. 4

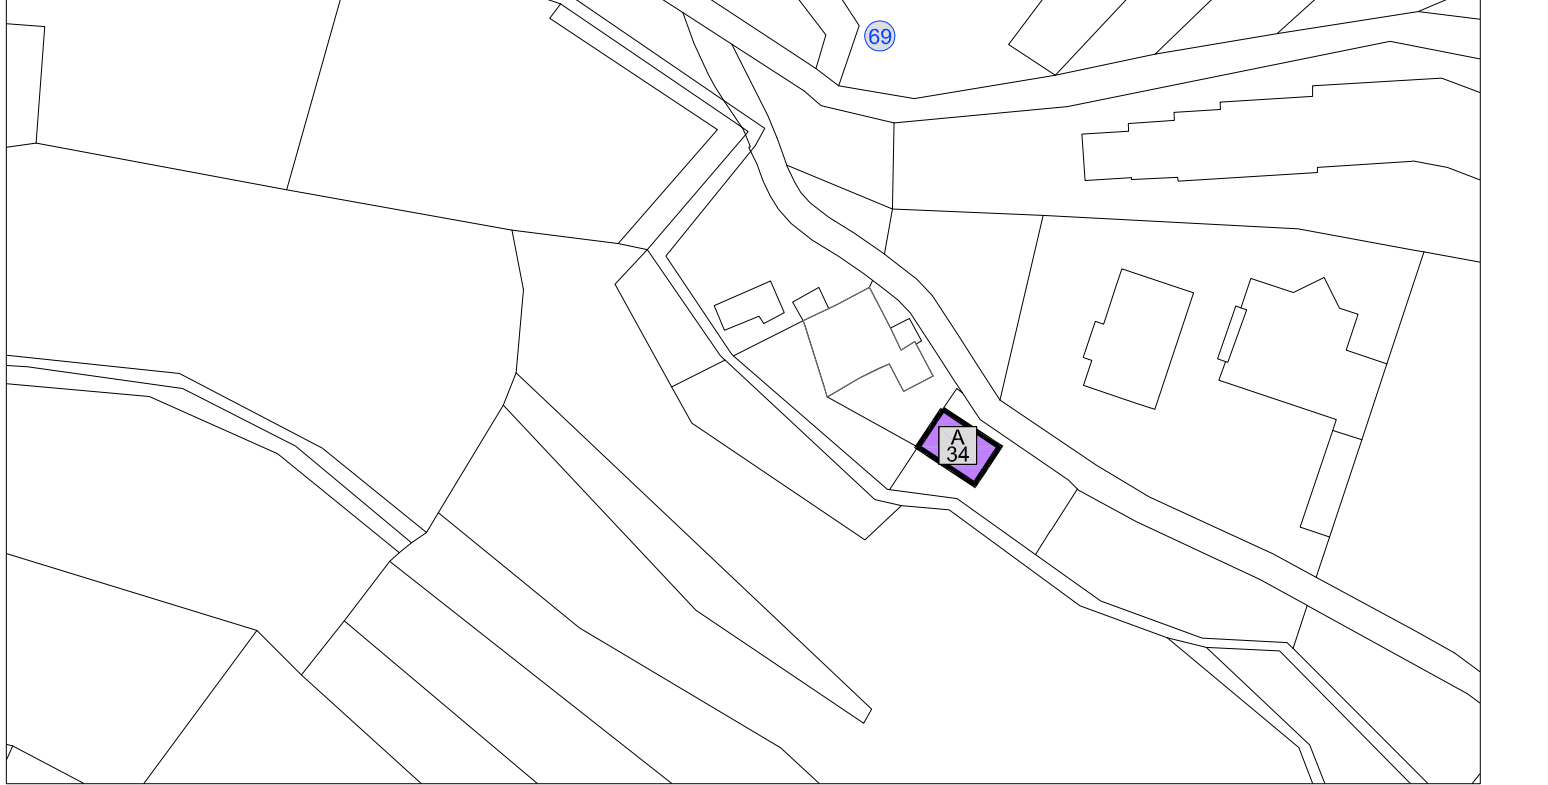



COMUNE DI VALLELAGHI
Comunità della Valle dei Laghi
PROVINCIA AUTONOMA DI TRENTO



P.R.G.-I.S.
PIANO REGOLATORE GENERALE INSEDIAMENTI STORICI
L.P. 4 agosto 2015 n.15 "Legge Provinciale per il Governo del territorio" e Decreto del Presidente della Provincia
dd. 19/05/2017 n. 8-61/Leg. "Regolamento urbanistico-edilizio provinciale"

VARIANTE 2018 - ADOZIONE DEFINITIVA

CENTRI STORICI DI TERLAGIO
INTERVENTI | scala 1:1000

ORDINE DEGLI ARCHITETTI
DELLA PROV. DI TRENTO
dott.arch. MANFREDI TALAMO
INSCRIZIONE ALBO n. 372

PRIMA ADOZIONE
Del. Consiglio comunale n. 34 del 24/05/2018
ADOZIONE DEFINITIVA
Del. Consiglio comunale n. 17 del 11/04/2019
APPROVAZIONE
Del. Giunta provinciale n. 1342 del 06/09/2019
PUBBLICAZIONE
B.U.R. n. 39 del 26/09/2019
IN VIGORE
dal giorno 27/09/2019

TAV. n.
IS.1b